



АДМИНИСТРАЦИЯ ГОРОДА ПЕРМИ
ДЕПАРТАМЕНТ ЗЕМЕЛЬНЫХ ОТНОШЕНИЙ

РЕШЕНИЕ

О размещении объектов № 324 от 01.03.2019

г. Пермь, ул. Сибирская, 15

Департамент земельных отношений администрации города Перми в соответствии с пунктом 3 статьи 39.36 Земельного кодекса Российской Федерации, Положением о порядке и условиях размещения объектов на землях или земельных участках, находящихся в государственной или муниципальной собственности, на территории Пермского края без предоставления земельных участков и установления сервитутов, утвержденным постановлением Правительства Пермского края от 22.07.2015 № 478-п

разрешает: ОАО «МРСК Урала» (ИНН 6671163413, ОГРН 1056604000970, место нахождения: 620026, Свердловская область, г. Екатеринбург, ул. Мамина-Сибиряка, д. 140)

размещение объекта КТПП 10/0,4 кВ, КЛ 10 кВ, ВЛ 0,4 кВ, оборудование учета э/э, входящих в ЭСК ПС 110/10 кВ Бахаревка, для электроснабжения нежилого здания по адресу: г. Пермь, Свердловский район, ул. Бахаревская, 58 (кадастровый номер земельного участка 59:01:4413663:20)

на землях: государственная собственность на которые не разграничена

на срок: бессрочно

местоположение: Пермский край, г. Пермь, Свердловский район, ул. Бахаревская

способ размещения объекта: надземный

Территория, согласно схеме, расположена в зоне с особыми условиями использования территорий: приаэродромная территория аэродрома аэропорта Большое Савино.

ОАО «МРСК Урала»:

1. Соблюдать правила охранных зон воздушного пространства, установленные постановлением Правительства Российской Федерации от 11.03.2010 № 138 «Об утверждении Федеральных правил использования воздушного пространства Российской Федерации»;

2. В соответствии с пунктом 7(2) Положения о порядке и условиях размещения объектов на землях или земельных участках, находящихся в государственной или муниципальной собственности, на территории Пермского края без предоставления земельных участков и установления сервитутов, утвержденного постановлением Правительства Пермского края от 22.07.2015 № 478-п, представить в департамент земельных отношений администрации города Перми в течение 1 месяца с момента размещения объектов материалы контрольной геодезической съемки размещены объектов на бумажном и электронном носителях на безвозмездной основе.

В соответствии со статьей 20¹² Закона Пермского края от 14.09.2011 № 805-ПК «О градостроительной деятельности в Пермском крае» ОАО «МРСК Урала»:

1. Не позднее, чем за 10 рабочих дней до начала строительства и (или) реконструкции безвозмездно передает в департамент градостроительства и архитектуры администрации города Перми один экземпляр копий разделов проектной документации, предусмотренных пунктом 1 части 12 статьи 48 Градостроительного кодекса Российской Федерации;

2. В течение 10 рабочих дней после окончания работ по строительству, реконструкции безвозмездно передать в департамент градостроительства и архитектуры администрации города Перми схему, отображающую расположение объекта и сетей инженерно-технического обеспечения, подписанную застройщиком (техническим заказчиком), с приложением текстового и графического описания местоположения границ охранной и санитарно-защитной зоны, перечень координат характерных точек границ такой зоны.

Приложение: схема предполагаемых к использованию земель или части земельного участка на 1 л. в 1 экз.

Начальник отдела
предоставления земельных участков
по работе с юридическими лицами



Н.М. Санникова

Схема предполагаемых к использованию земель или части земельного участка


Объект: «Строительство КТПП 10/0,4 кВ, Кл 10 кВ, ВЛ 0,4 кВ, оборудованное учета э/э, входящих в ЭСК ПС 110/10 кВ Бахаревка, для электроснабжения нежилого здания по адресу: Пермский край, г. Пермь, Свердловский район, ул. Бахаревская, дом № 58 (кад. номер зем. участка 59:01:4413663:20)»

Площадь земель: 300,0 кв.м.

Местоположение объекта: Пермский край, г. Пермь, Свердловский район, ул. Бахаревская 1-я

Категория земель: Земли населенных пунктов.

Вид разрешенного использования:

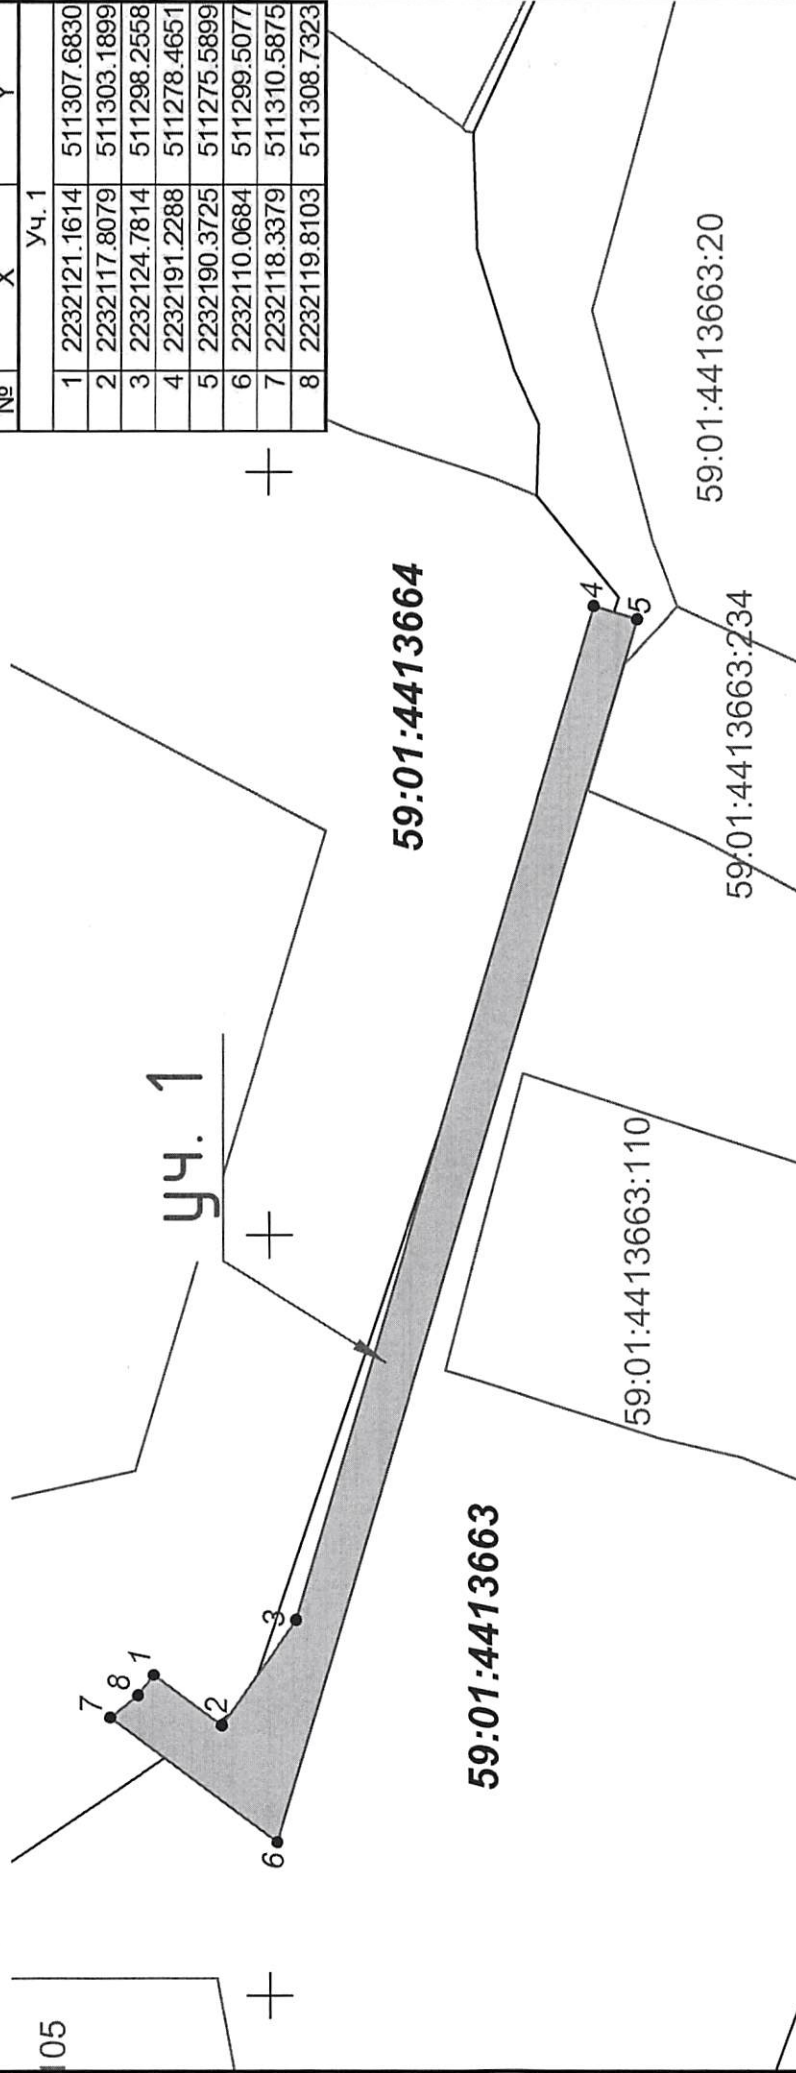

Каталог координат, м (система координат МСК-59)			
№	X	Y	Уч. 1
1	2232121.1614	511307.6830	
2	2232117.8079	511303.1899	
3	2232124.7814	511298.2558	
4	2232191.2288	511278.4651	
5	2232190.3725	511275.5899	
6	2232110.0684	511299.5077	
7	2232118.3379	511310.5875	
8	2232119.8103	511308.7323	


Описание границ смежных землепользователей:
от 1 точки до 8 точки - муниципальные земли г. Перми.

Условные обозначения

- граница земель, предполагаемых к использованию
- граница кадастрового квартала
- граница смежного земельного участка
- кадастровый номер земельного участка
- кадастровый номер кадастрового квартала
- характерная точка границы, сведения о которой позволяют однозначно определить ее положение на местности

59:01:3911632:75
59:01:3911632

Примечание:
1. Масштаб М1:500;
2. Система координат МСК-59.

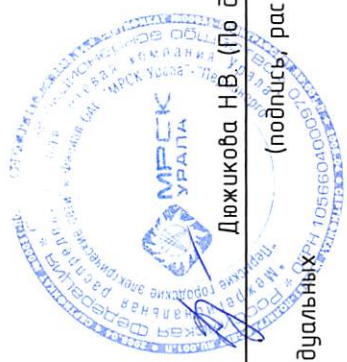

Заявитель: Дюжикова Н.В. (По доверенности № 59 АА 2981435)
М.П. (подпись, расшифровка подписи)
(для юридических лиц и индивидуальных предпринимателей)
Верно