



АДМИНИСТРАЦИЯ ГОРОДА ПЕРМИ  
ДЕПАРТАМЕНТ ЗЕМЕЛЬНЫХ ОТНОШЕНИЙ

РЕШЕНИЕ

О размещении объектов № 397 от 02.03.2019

г. Пермь, ул. Сибирская, 15

Департамент земельных отношений администрации города Перми в соответствии с пунктом 3 статьи 39.36 Земельного кодекса Российской Федерации, Положением о порядке и условиях размещения объектов на землях или земельных участках, находящихся в государственной или муниципальной собственности, на территории Пермского края без предоставления земельных участков и установления сервитутов, утвержденным постановлением Правительства Пермского края от 22.07.2015 № 478-п

**разрешает:** ОАО «МРСК Урала» (ИНН 6671163413, ОГРН 1056604000970, местонахождения: 620026, Свердловская область, г. Екатеринбург, ул. Мамина - Сибиряка, д. 140)

**размещение объекта** ВЛ 6 кВ, установка реклоузера 6 кВ и двух опор с линейными разъединителями 6 кВ, реконструкция ВЛ 6 кВ Сосны, (замена опор и проводова) и ВЛ 0,4 кВ (замена провода), входящих в ЭСК ПС 110/6 кВ Андроновская, для электроснабжения спортивного комплекса по адресу: Пермский край, г. Пермь, Индустриальный район, восточнее домовладения 3А по ул. 1-й Урожайной (кадастровый номер земельного участка 59:01:0000000:78053)

**на землях:** государственная собственность на которые не разграничена

**на срок:** 11 месяцев

**местоположение:** Пермский край, г. Пермь, Индустриальный район, ул. 1-я Урожайная

**способ размещения объекта:** надземный

Территория, согласно схеме, расположена в зонах с особыми условиями использования территорий: охранные зоны объектов электросетевого хозяйства, приаэродромная территория аэродрома аэропорта Большое Савино, в зоне катастрофического затопления.

ОАО «МРСК Урала»:

1. Соблюдать порядок использования земельных участков, установленный постановлением Правительства Российской Федерации от 24.02.2009 № 160 «О порядке установления охранных зон объектов электросетевого хозяйства и особых условий использования земельных участков, расположенных в границах таких зон»;

2. Соблюдать правила охранных зон воздушного пространства, установленные постановлением Правительства Российской Федерации от 11.03.2010 № 138 «Об утверждении Федеральных правил использования воздушного пространства Российской Федерации»;

3. Не допускать на земельном участке размещение объектов без обеспечения инженерной защиты таких объектов от затопления, подтопления;

4. В соответствии с пунктом 7(2) Положения о порядке и условиях размещения объектов на землях или земельных участках, находящихся в государственной или муниципальной собственности, на территории Пермского края без предоставления земельных участков и установления сервитутов, утвержденного постановлением Правительства Пермского края от 22.07.2015 № 478-п, представить в департамент земельных отношений администрации города Перми в течение 1 месяца с момента размещения объектов материалы контрольной геодезической съемки размещены объектов на бумажном и электронном носителях на безвозмездной основе.

В соответствии со статьей 20<sup>1</sup> Закона Пермского края от 14.09.2011 № 805-ПК «О градостроительной деятельности в Пермском крае» ОАО «МРСК Урала»:

1. Не позднее, чем за 10 рабочих дней до начала строительства и (или) реконструкции безвозмездно передает в департамент градостроительства и архитектуры администрации города Перми один экземпляр копий разделов проектной документации, предусмотренных пунктом 1 части 12 статьи 48 Градостроительного кодекса Российской Федерации;

2. В течение 10 рабочих дней после окончания работ по строительству, реконструкции безвозмездно передать в департамент градостроительства и архитектуры администрации города Перми схему, отображающую расположение объекта и сетей инженерно-технического обеспечения, подписанную застройщиком (техническим заказчиком), с приложением текстового и графического описания местоположения границ охранный и санитарно-защитной зоны, перечень координат характерных точек границ такой зоны.

**Приложение:** схема предполагаемых к использованию земель или части земельного участка на 1 л. в 1 экз.

Начальник отдела  
предоставления земельных участков  
по работе с юридическими лицами



Н.М. Санникова




Схема предполагаемых к использованию земель или части земельного участка :

Объект: «Строительство ВЛ 6 кВ, установка реклоузера 6 кВ и двух опор с линейными разъединителями 6 кВ; Реконструкция ВЛ 6 кВ Сосны (замена опор и провода) и ВЛ 0,4 кВ (замена провода), входящих в ЭСК ПС 110/6 кВ Андроновская, для электроснабжения спортивного комплекса по адресу: Пермский край, г. Пермь, Индустриальный район, восточнее домовладения 3А по ул. 1-я Урожайная (кад. номер зем. участка 59-01:0000000:78053)»

Местоположение: край Пермский, г. Пермь, р-н Индустриальный, ул. 1-я Урожайная

Категория земель: земли населенных пунктов

Площадь: 3У1 - 154,86 кв.м.

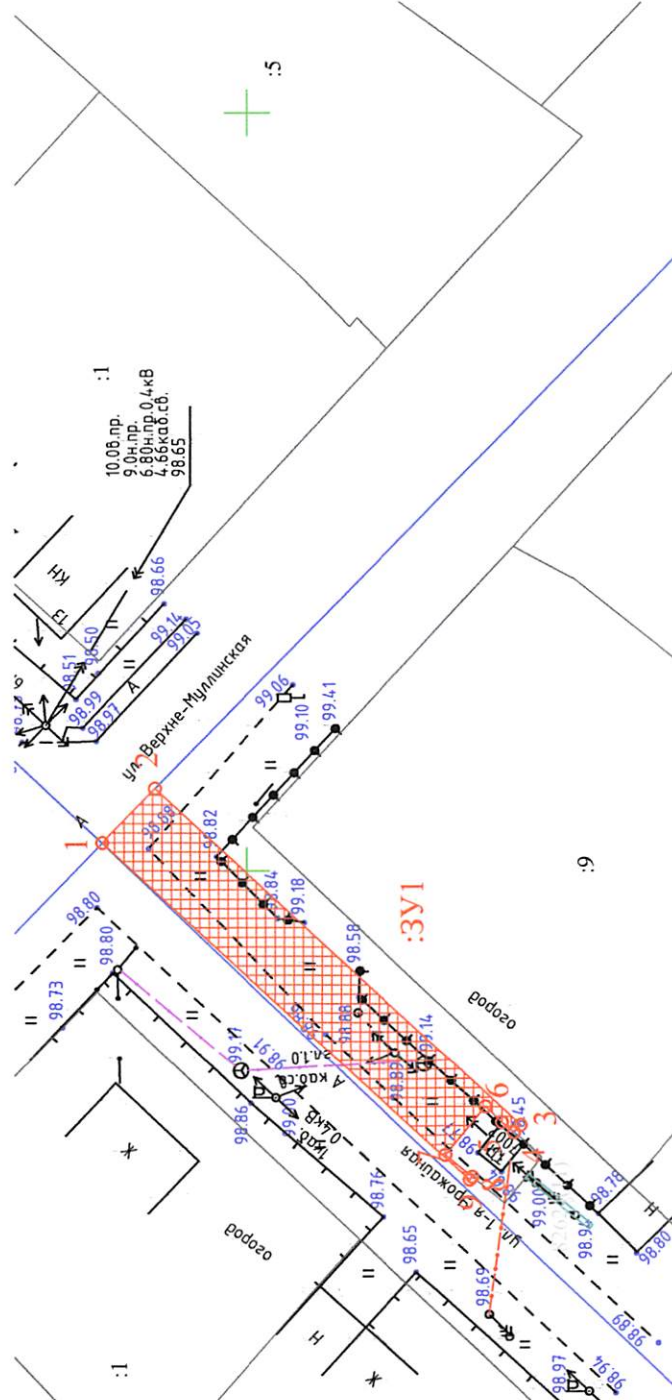

Масштаб 1:500

### Условные обозначения:

— границы земельных участков, установленных в соответствии с земельным законодательством



-обозначение образуемого земельного участка

59:30:2102001

-надпись номеров кадастровых кварталов

:363

-надпись кадастрового номера земельного участка

:3У1

-обозначение земельного участка, образуемого под объект



-обозначение поворотной точки полосы отвода

— обозначение оси сооружения

Координаты поворотных точек  
МСК -59 (зона 2)

№	X	Y
1	512259.58	2225001.84
2	512256.07	2225005.42
3	512231.86	2224983.18
4	512232.31	2224982.69
5	512233.12	2224983.35
6	512234.21	2224984.38
7	512236.85	2224981.15
8	512235.06	2224979.69
9	512235.24	2224979.50
1	512259.58	2225001.84

Описание границ смежных землепользователей:

от точки 1 до точки 4 Муниципальные земли

от точки 4 до точки 8 59:01:4613901:3

от точки 8 до точки 1 Муниципальные земли

№ 117-399-2019  
от 21.01.2019 г.

Заявитель:

Иванов И.И.