



АДМИНИСТРАЦИЯ ГОРОДА ПЕРМИ
ДЕПАРТАМЕНТ ЗЕМЕЛЬНЫХ ОТНОШЕНИЙ

РЕШЕНИЕ

О размещении объектов № 400 от 07.03.2019

г. Пермь, ул. Сибирская, 15

Департамент земельных отношений администрации города Перми в соответствии с пунктом 3 статьи 39.36 Земельного кодекса Российской Федерации, Положением о порядке и условиях размещения объектов на землях или земельных участках, находящихся в государственной или муниципальной собственности, на территории Пермского края без предоставления земельных участков и установления сервитутов, утвержденным постановлением Правительства Пермского края от 22.07.2015 № 478-п

разрешает: ООО «ОЙЛ-ТРАНЗИТ» (ИНН 5904234450, ОГРН 1105904012730, место нахождения: 614000, Пермский край, г. Пермь, ул. Куйбышева, д. 95Б, офис 1210)

размещение объекта: проезды, в том числе вдольтрассовые, и подъездные дороги, для размещения которых не требуется разрешения на строительство

на землях: государственная собственность на которые не разграничена

на срок: 1 год

местоположение: Пермский край, г. Пермь, Орджоникидзевский район, ул. Васнецова

Территория, согласно схеме, расположена в зоне с особыми условиями использования территорий - приаэродромная территория аэродрома аэропорта Большое Савино.

ООО «ОЙЛ-ТРАНЗИТ» соблюдать правила охранных зон воздушного пространства, установленные постановлением Правительства Российской Федерации от 11.03.2010 № 138 «Об утверждении Федеральных правил использования воздушного пространства Российской Федерации».

Приложение: схема предполагаемых к использованию земель или части земельного участка на 1 л. в 1 экз.

Начальник отдела
предоставления земельных участков
по работе с юридическими лицами



Н.М. Санникова

СХЕМА ПРЕДПОЛАГАЕМЫХ К ИСПОЛЬЗОВАНИЮ ЗЕМЕЛЬ ИЛИ ЧАСТИ ЗЕМЕЛЬНОГО УЧАСТКА


Цель использования земель, земельного участка или части земельного участка с указанием разрешаемых объектов в соответствии с перечнем, утвержденным Постановлением Правительства РФ от 03.12.2014 №1300: проезд, в том числе въездотрассовый, и подъездные дороги (п.12), для размещения которых не требуется разрешения на строительство.

Местоположение: Пермский край, г.Пермь, Орджоникидзевский район, ул. Васнецова

Площадь земельного участка или части земельного участка, кв.м: 757

Категория земель: земли населенных пунктов

Вид разрешенного использования:-

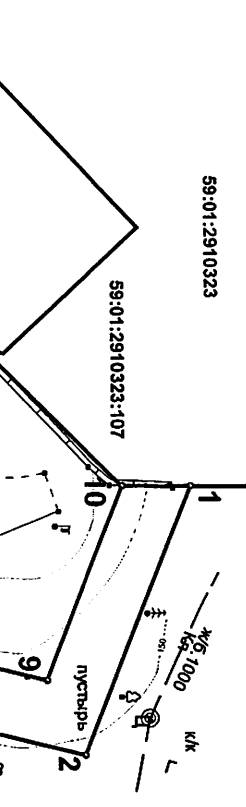


Координаты, м		
№ точки границы	X	Y
1	529802.59	2234859.80
2	529792.40	2234885.23
3	529722.67	2234867.37
4	529717.74	2234841.49
5	529712.06	2234841.48
6	529712.07	2234835.48
7	529722.71	2234835.49
8	529727.85	2234862.50
9	529788.79	2234878.11
10	529796.16	2234859.71

Условные обозначения

- Граница образуемого земельного участка
- Граница кадастрового квартала
- Граница земельного участка по сведениям ЕПРН
- Кадастровый номер земельного участка 59:01:2910323:18
- Кадастровый номер квартала 59:01:2910323

Описание границ смежных землепользователей:

от 1 точки до 6 точки - городские земли;
от 6 точки до 10 точки - земельный участок с кад. № 59:01:2910323:18;
от 10 точки до 1 точки - земельный участок с кад. № 59:01:2910323:107

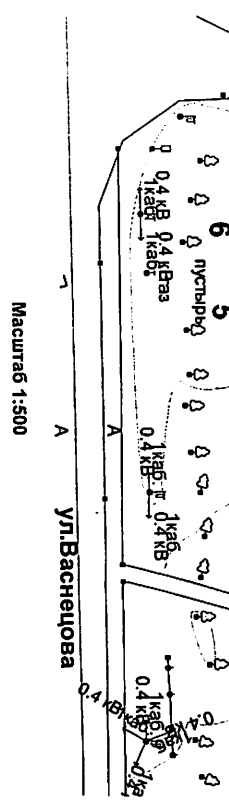

Масштаб 1:500

Заявитель: Иванов Иван Иванович
(для юридических лиц)
МП (подпись, расшифровка подписи)
и индивидуальных предпринимателей

Верно