



АДМИНИСТРАЦИЯ ГОРОДА ПЕРМИ
ДЕПАРТАМЕНТ ЗЕМЕЛЬНЫХ ОТНОШЕНИЙ

РЕШЕНИЕ

о размещении объектов № 415 от 11.03.2019

г. Пермь, ул. Сибирская, 15

Департамент земельных отношений Администрации города Перми в соответствии с пунктом 3 ст. 39.36 Земельного кодекса Российской Федерации, Положением о порядке и условиях размещения объектов на землях или земельных участках, находящихся в государственной или муниципальной собственности, на территории Пермского края без предоставления земельных участков и установления сервитутов, утвержденным Постановлением Правительства Пермского края от 22.07.2015 № 478-п

разрешает ОАО «МРСК Урала» (ИНН 6671163413, ОГРН 1056604000970, место нахождения: 620026, Свердловская область, г. Екатеринбург, ул. Мамина-Сибиряка, 140).

способ размещения объекта: подземный

размещение объекта КЛ 0,4 кВ от ТП-1502; реконструкция РУ 0,4 кВ ТП-1502 (установка оборудования учета э/э), входящих в ЭСК ПС 35/6 кВ Судозавод, для электроснабжения жилого дома по адресу: Пермский край, г. Пермь, Кировский район, ул. Кировоградская (кадастровый номер земельного участка 59:01:1713098:182).

на землях: государственная собственность на которые не разграничена

на срок 11 месяцев

местоположение Пермский край, г. Пермь, Кировский район, ул. Кировоградская.

Территория, согласно схеме, расположена в зонах с особым условием использования территории: охранный зона объектов электросетевого хозяйства; приаэродромная территория аэродрома аэропорта Большое Савино; в прочих зонах ограничений: зона катастрофического затопления; водоохранная зона, прибрежная защитная полоса.

ОАО «МРСК Урала»:

1. соблюдать порядок использования земельных участков, установленный Постановлением Правительства Российской Федерации от 24.02.2009 № 160 «О порядке установления охранных зон объектов электросетевого хозяйства и особых условий использования земельных участков, расположенных в границах таких зон»;

2. соблюдать правила охранных зон воздушного пространства, установленные Постановлением Правительства Российской Федерации от 11.03.2010 № 138 «Об утверждении Федеральных правил использования воздушного пространства Российской Федерации»;

3. не допускать на земельном участке строительство объектов капитального строительства без обеспечения инженерной защиты таких объектов от затопления, подтопления;

4. соблюдать правила водоохранной зоны и прибрежной защитной полосы, установленные статьей 65 Водного Кодекса Российской Федерации;

5. в соответствии с пунктом 7(2) Положения о порядке и условиях размещения объектов на землях или земельных участках, находящихся в государственной или муниципальной собственности, на территории Пермского края без предоставления земельных участков и установления сервитутов, утвержденного Постановлением Правительства Пермского края от 22.07.2015 № 478-п, представить в департамент земельных отношений администрации города Перми в течении 1 месяца с момента размещения объектов материалы контрольной геодезической съемки размещенных объектов на бумажном и электронном носителях на безвозмездной основе.

В соответствии со статьей 20¹ Закона Пермского края от 14.09.2011 № 805-ПК «О градостроительной деятельности в Пермском крае» ОАО «МРСК Урала»:

1. Не позднее чем за 10 рабочих дней до начала строительства и реконструкции безвозмездно передать в департамент градостроительства и архитектуры администрации города Перми один экземпляр копий разделов проектной документации, предусмотренных пунктом 1 части 12 статьи 48 Градостроительного кодекса Российской Федерации;

2. В течение 10 рабочих дней после окончания работ по строительству, реконструкции безвозмездно передать в департамент градостроительства и архитектуры администрации города Перми схему, отображающую расположение объекта и сетей инженерно-технического обеспечения, подписанную ОАО «МРСК Урала», с приложением текстового и графического описания местоположения границ охранный и санитарно-защитной зоны, перечень координат характерных точек границ такой зоны.

Приложение:

Схема предполагаемых к использованию земель или части земельного участка (на 1 л. в 1 экз.).

Начальник отдела
предоставления земельных участков
по работе с юридическими лицами



Н.М. Санникова

**Схема предполагаемых к использованию земель
или части земельного участка**

Объект: Строительство РУ 0,4 кВ от ТП-1502 (установка оборудования учета э/э), входящий в ЭСК ПС 35/6 кВ Судозавод, для электроснабжения индивидуального жилого дома по адресу: Пермский край, г. Пермь, Кировский район, ул. Кировоградская (кад. номер зем. участка 59:01:1713098:182 59:34:2760106:19


Местоположение: КН 59:01:000000:45578, Пермский край, г. Пермь, Кировский район, ул. Кировоградская
Площадь земель или части земельного участка, кв.м: 1207 кв.м.

Категория земель: Земли населенных пунктов

Вид разрешенного использования: КН 59:01:0000000:45578-для строительства трассы газопровода к земельному участку по ул. Кировоградская, 152

№ п/п		Каталог координат, м		У	
№ п/п		X	Y	X	Y
1	518046,47	2216655,92			
2	518085,88	2216622,08			
3	518090,53	2216616,9			
4	518135,09	2216670,78			
5	518152,49	2216690,19			
6	518157,67	2216690,39			
7	518157,57	2216688,69			
8	518157,96	2216688,56			
9	518169,49	2216703,38			
10	518171,77	2216702,25			
11	518186,62	2216707,91			
12	518200,44	2216785,78			
13	518231,14	2216811,91			
14	518227,33	2216813,18			
15	518275,89	2216809,03			
16	518211,12	2216797,67			
17	518222,09	2216797,29			
18	518202,26	2216792,58			
19	518219,15	2216793,01			
20	518216,89	2216787,63			
21	518208,03	2216767,3			
22	518183,26	2216723,04			
23	518170,72	2216707,25			
24	518168,25	2216708,5			
25	518156,55	2216693,28			
26	518154,26	2216694,09			
27	518151,47	2216695,04			
28	518131,96	2216673,25			
29	518090,4	2216623,03			
30	518088,82	2216624,83			
31	518048,85	2216659,14			

Описание границ смежных землепользователей:
 от точки 1 до точки 2 участок КИ 59:01:171309:18
 от точки 2 до точки 3 земельное образование г. Пермь
 от точки 3 до точки 4 земельное образование г. Пермь
 от точки 4 до точки 5 до точки 7 участок 59:01:000000:4578
 от точки 5 до точки 6 до точки 15 земельное образование г. Пермь
 от точки 6 до точки 15 участок Муниципального образования г. Пермь
 от точки 16 до точки 19 участок 59:01:171309:10
 от точки 19 до точки 21 земельное образование г. Пермь
 от точки 21 до точки 26 участок 59:01:000000:4578
 от точки 26 до точки 31 земельное образование г. Пермь
 от точки 31 до точки 1 участок 59:01:171309:182

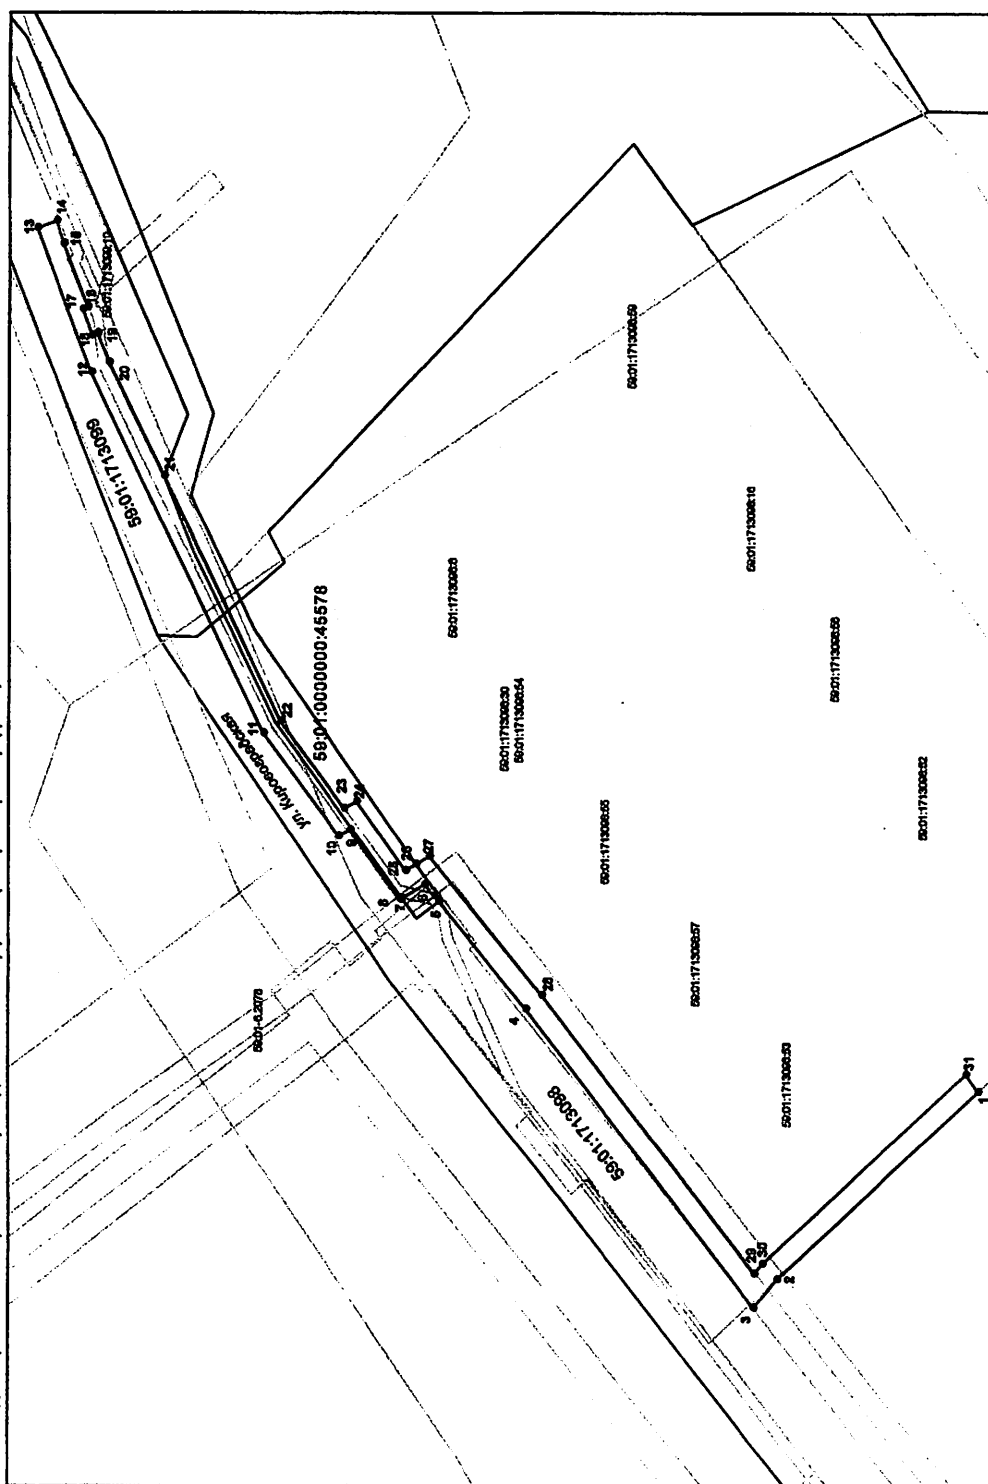

Условные обозначения:

- [illegible]

Масштаб 1:2000

авария: прочность от ОАО "МРСК Урала".

Владимир А. П.