



АДМИНИСТРАЦИЯ ГОРОДА ПЕРМИ
ДЕПАРТАМЕНТ ЗЕМЕЛЬНЫХ ОТНОШЕНИЙ

РЕШЕНИЕ

о размещении объектов № 431 от 15.03.2019

г. Пермь, ул. Сибирская, 15

Департамент земельных отношений Администрации города Перми в соответствии с пунктом 3 ст. 39.36 Земельного кодекса Российской Федерации, Положением о порядке и условиях размещения объектов на землях или земельных участках, находящихся в государственной или муниципальной собственности, на территории Пермского края без предоставления земельных участков и установления сервитутов, утвержденным постановлением Правительства Пермского края от 22.07.2015 № 478-п

разрешает ООО «Специализированный застройщик «ТАЛАН-РЕГИОН-5» (ИНН 1841073697, ОГРН 1171832021680, место нахождения: 614007, г.Пермь, ул. Революции, дом 21, корпус А, офис 1)

размещение объекта проезды, в том числе вдольтрассовые, и подъездные дороги, для размещения которых не требуется разрешения на строительство, к многоквартирному дому со встроенно-пристроенными помещениями общественного назначения и подземной автостоянкой по ул. Луначарского, 99 в квартале 134 Ленинского района города Перми

на землях: государственная собственность на которые не разграничена

на срок 11 месяцев

местоположение: г. Пермь, Ленинский район, ул. Луначарского

Территория, согласно схеме, расположена в зоне с особым условием использования территории: приаэродромная территория аэродрома аэропорта Большое Савино, частично в зоне ограничения высотности не более 20 метров, частично в зоне ограничения высотности не более 75 метров.

ООО «Специализированный застройщик «ТАЛАН-РЕГИОН-5» соблюдать правила охранных зон воздушного пространства, установленные постановлением Правительства Российской Федерации от 11.03.2010 № 138 «Об утверждении Федеральных правил использования воздушного пространства Российской Федерации».


Приложение: Схема предполагаемых к использованию земель или части земельного участка (на 1 л. в 1 экз.).

Начальник отдела
предоставления земельных участков
по работе с юридическими лицами



Н.М. Санникова

Схема предполагаемых и использования земель или части земельного участка
 Объект: Проезды, в том числе автодорожные, и пешеходные дорожки - к многоквартирному
 дому со встроенно-пристроенными помещениями общественного назначения и подземной
 автомобильной по ул. Луначарского, 99 в квартале 134 Ленинского района г. Перми.
 Местоположение: г. Пермь, Ленинский район, ул. Луначарского
 Площадь земель: 886 кв.м
 Категория земель: земли населенных пунктов

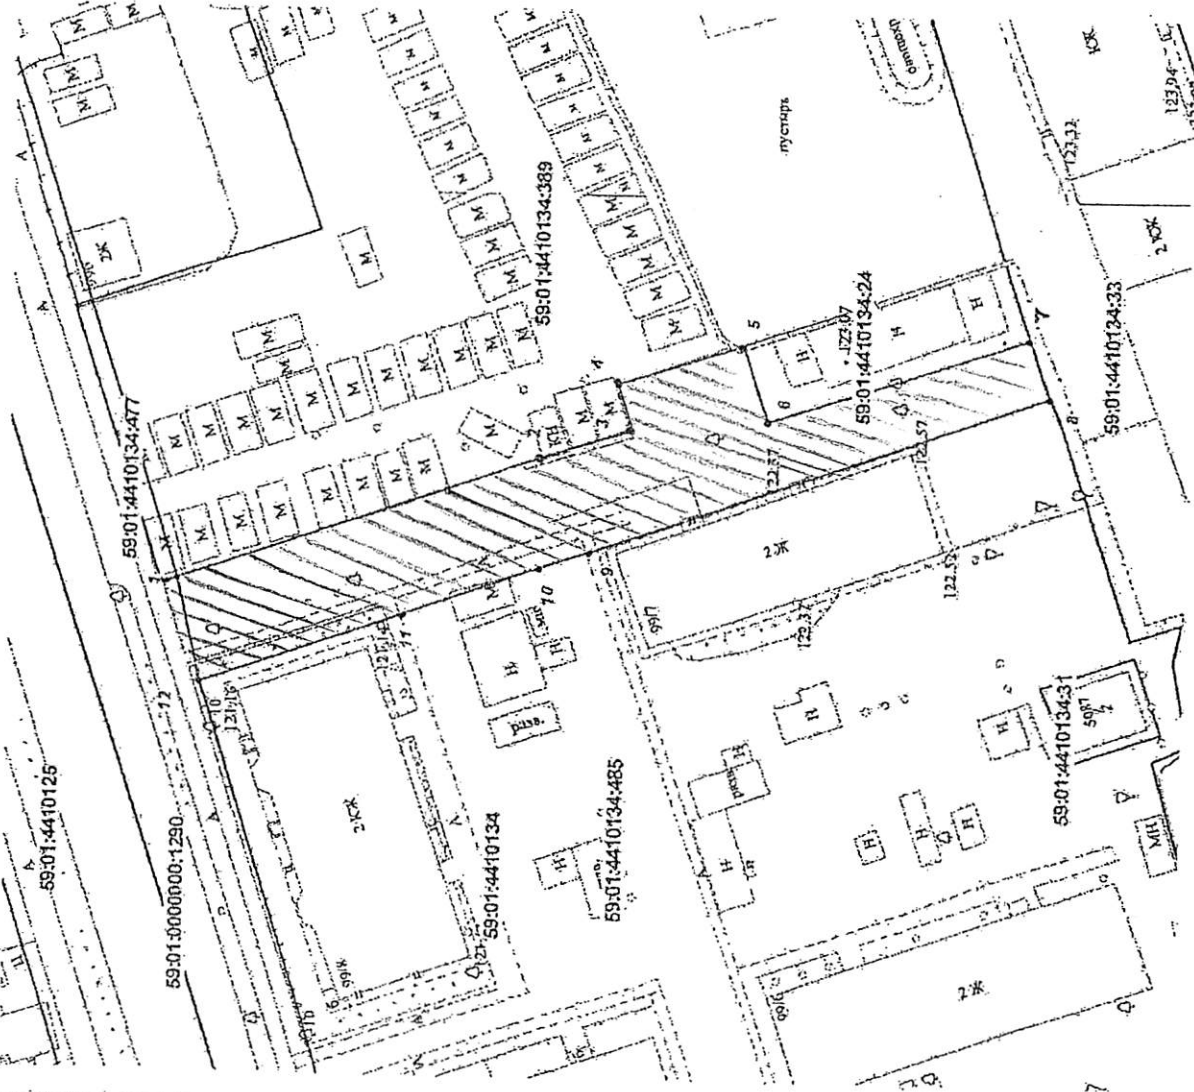

Каталог координат, м
 Система координат МСК-59

№	X	Y
1	517152.29	2230888.39
2	517115.81	2230900.84
3	517107.01	2230903.85
4	517108.39	2230908.46
5	517088.00	2230912.45
6	517083.57	2230904.72
7	517087.27	2230913.21
8	517085.39	2230907.35
9	517110.92	2230891.48
10	517115.81	2230888.77
11	517120.23	2230885.10
12	517150.01	2230877.85

Описание границ смежных земельных участков:
 от 1 до 5 - земельный участок 59:01:4410134:389
 от 5 до 7 - муниципальные земли
 от 7 до 8 - земельный участок 59:01:4410134:33
 от 8 до 12 - земельный участок 59:01:4410134:485
 от 12 до 1 - муниципальные земли

Условные обозначения
 - граница земельного, государственного, муниципального
 - граница земельного участка
 - граница кадастрового участка
 59:01:0000000:628 - кадастровый номер земельного участка

Заявитель ООО Специализированный застройщик «Талан-регион-5»
 Представитель по доверенности Гусакова Н.С.



Масштаб 1:500