



АДМИНИСТРАЦИЯ ГОРОДА ПЕРМИ
ДЕПАРТАМЕНТ ЗЕМЕЛЬНЫХ ОТНОШЕНИЙ

РЕШЕНИЕ

о размещении объектов № 436 от 15.03.2019

г. Пермь, ул. Сибирская, 15

Департамент земельных отношений администрации города Перми в соответствии с пунктом 3 статьи 39.36 Земельного кодекса Российской Федерации, Положением о порядке и условиях размещения объектов на землях или земельных участках, находящихся в государственной или муниципальной собственности, на территории Пермского края без предоставления земельных участков и установления сервитутов, утвержденным постановлением Правительства Пермского края от 22.07.2015 № 478-п разрешает Паздниковой Дине

размещение объекта элементы благоустройства территории, в том числе малые архитектурные формы, за исключением некапитальных нестационарных строений и сооружений, рекламных конструкций, применяемых как составные части благоустройства территории

на землях: государственная собственность на которые не разграничена
на срок 1 год

местоположение: г. Пермь, Кировский район, восточнее жилого дома по ул. Торговой, 8.

Территория, согласно схеме, расположена в зоне с особыми условиями использования территорий: приаэродромная территория аэродрома аэропорта Большое Савино.

Паздниковой Д.Я.:

1. Соблюдать правила охранных зон воздушного пространства, установленные постановлением Правительства Российской Федерации от 11.03.2010 № 138 «Об утверждении Федеральных правил использования воздушного пространства Российской Федерации».

2. Соблюдать требования пункта 3.6 Правил благоустройства и содержания территории в городе Перми, утвержденных решением Пермской городской Думы от 18.12.2018 № 265.

Приложение: схема предполагаемых к использованию земель или части земельного участка с координатами поворотных точек границы земельного участка (на 1 л. в 1 экз.).

Начальник отдела предоставления
земельных участков по работе
с юридическими лицами



Н.М. Санникова

Схема предполагаемых к использованию земель или части земельного участка

Объект : Элементы благоустройства территории, в том числе малые архитектурные формы, за исключением некапитальных нестационарных строений и сооружений, рекламных конструкций, применяемых как составные части благоустройства территории.

Местоположение : г.Пермь, Кировский район, восточнее жилого дома по ул. Торговая, 8.

Площадь земельного участка или части земельного участка, кв.м : 159

Категория земель : Земли населенных пунктов.

Вид разрешенного использования : _____

Срок использования : 1 год.

Описание границ смежных землепользователей:

от 1 точки до 2 точки - городские земли


от 2 точки до 3 точки - городские земли

от 3 точки до 4 точки - городские земли

от 4 точки до 1 точки - городские земли

Система координат: МСК-59

Каталог координат, м		
№ точки границы	X	Y
1	516159.14	2213937.27
2	516153.33	2213968.94
3	516148.78	2213968.04
4	516154.01	2213936.24

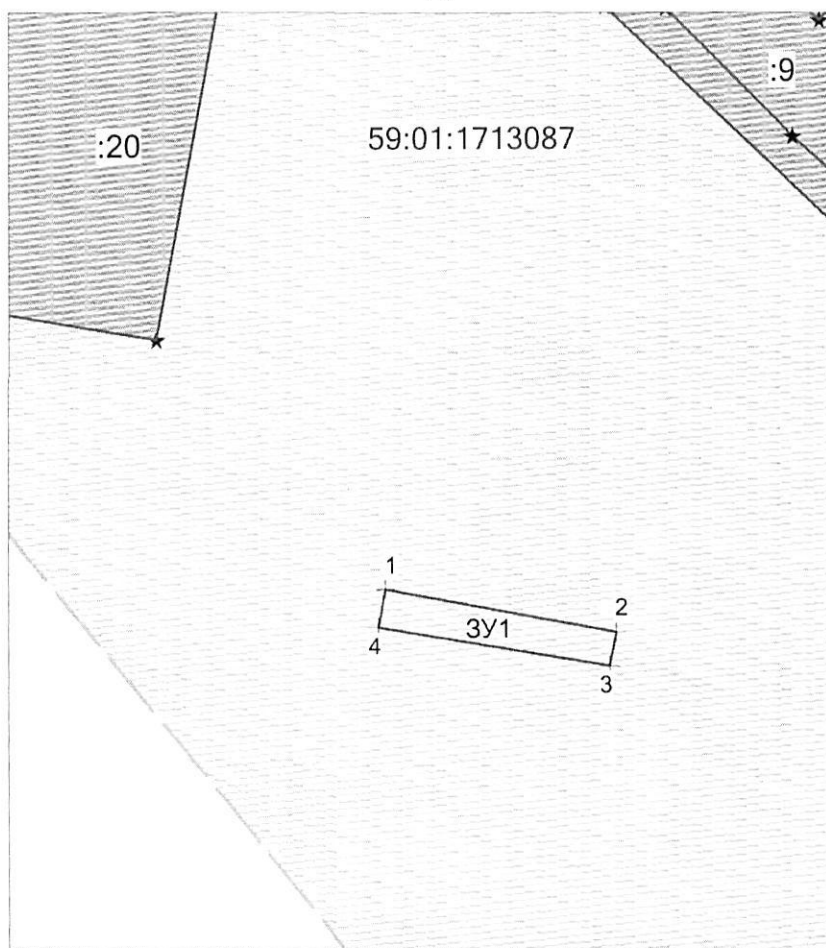

Масштаб 1:1000

Условные обозначения:

- 59:01:1713087 - кадастровый номер квартала;
 _____ - существующая часть границы, имеющиеся в ГКН сведения о которой достаточны для определения ее местоположения;
 +1 - характерная точка границы, сведения о которой позволяют однозначно определить ее местоположение на местности;
 :3У1 - обозначение образуемого земельного участка;
 :20 - обозначение земельного участка.
 _____ - вновь образованная часть границы, сведения о которой достаточны для определения ее местоположения;
 _____ — граница кадастрового квартала

Заявитель : _____
 МП
 (для юридических лиц и индивидуальных предпринимателей)

Изданилова Д.А. _____
 (подпись, расшифровка подписи) Верно