



АДМИНИСТРАЦИЯ ГОРОДА ПЕРМИ
ДЕПАРТАМЕНТ ЗЕМЕЛЬНЫХ ОТНОШЕНИЙ

РЕШЕНИЕ

о размещении объектов № 453 от 20.03.2019

г. Пермь, ул. Сибирская, 15

Департамент земельных отношений администрации города Перми в соответствии с пунктом 3 статьи 39.36 Земельного кодекса Российской Федерации, Положением о порядке и условиях размещения объектов на землях или земельных участках, находящихся в государственной или муниципальной собственности, на территории Пермского края без предоставления земельных участков и установления сервитутов, утвержденным постановлением Правительства Пермского края от 22.07.2015 № 478-п

разрешает ОАО «МРСК Урала» (ИНН 6671163413, ОГРН 1056604000970, место нахождения: 620026, г. Екатеринбург, ул. Мамина-Сибиряка, 140)

размещение объекта: ВЛ 0,4 кВ от ТП-7494, РУ 0,4 кВ ТП-7494 (установка оборудования учета э/э), ВЛ 0,4 кВ Верхнемуллинская от ТП-7212 (замена провода), ВЛ 6 кВ Пермстрой (замена провода), входящих в ЭСК ПС 35/10/6 кВ Первомайская, для электроснабжения индивидуального жилого дома по ул. Верхне-Муллинской, дом № 95 (кадастровый номер земельного участка 59:01:4713882:10)

способ размещения объекта: надземный

на землях: государственная собственность на которые не разграничена

на срок: 11 месяцев

местоположение: г. Пермь, Индустриальный район, ул. Верхне-Муллинская, (номер кадастрового квартала 59:01:4713877).

Территория, согласно схеме, расположена в зонах с особыми условиями использования территорий: охранный зона объектов электросетевого хозяйства, приаэродромная территория аэродрома аэропорта Большое Савино.

ОАО «МРСК Урала»:

1. Соблюдать правила охраны электрических сетей, установленные постановлением Правительства Российской Федерации от 24.02.2009 № 160 «О порядке установления охранных зон объектов электросетевого хозяйства и особых условий использования земельных участков, расположенных в границах таких зон».

2. Соблюдать правила охранных зон воздушного пространства, установленные постановлением Правительства Российской Федерации от 11.03.2010 № 138 «Об утверждении Федеральных правил использования воздушного пространства Российской Федерации».

В соответствии с пунктом 7(2) Положения о порядке и условиях размещения объектов на землях или земельных участках, находящихся в государственной или муниципальной собственности, на территории Пермского

края без предоставления земельных участков и установления сервитутов, утвержденного постановлением Правительства Пермского края от 22.07.2015 № 478-п, представить в департамент земельных отношений в течении 1 месяца с момента размещения объектов материалы контрольной геодезической съемки размещенных объектов на бумажном и электронном носителях на безвозмездной основе.

В соответствии со статьей 20¹ Закона Пермского края от 14.09.2011 № 805-ПК «О градостроительной деятельности в Пермском крае» ОАО «МРСК Урала»:

Не позднее, чем за 10 рабочих дней до начала строительства и реконструкции безвозмездно передать в департамент градостроительства и архитектуры администрации города Перми один экземпляр копий разделов проектной документации, предусмотренных пунктом 1 части 12 статьи 48 Градостроительного кодекса Российской Федерации.

В течение 10 рабочих дней после окончания работ по строительству, реконструкции безвозмездно передать в департамент градостроительства и архитектуры администрации города Перми схему, отображающую расположение объекта и сетей инженерно-технического обеспечения, подписанную ОАО «МРСК Урала», с приложением текстового и графического описания местоположения границ охранной и санитарно-защитной зоны, перечень координат характерных точек границ такой зоны.

Приложение: схема предполагаемых к использованию земель или части земельного участка с координатами поворотных точек границы земельного участка (на 1 л. в 1 экз.).

Начальник отдела предоставления
земельных участков по работе
с юридическими лицами




Н.М. Санникова

Объект: «Строительство ВЛ 0,4 кВ от ТП-7494; Реконструкция РУ 0,4 кВ ТП-7494 (установка оборудования учета э/э), ВЛ 0,4 кВ Верхнемуллинская от ТП-7212 (замена провода), ВЛ 6 кВ Пермстрой (замена провода), входящих в ЭСК ПС 35/10/6 кВ Первомайская, для электроснабжения индивидуального жилого дома по адресу: Пермский край, г. Пермь, Индустриальный район, ул. Верхне-Муллинская, дом № 95 (кад. номер зем. участка 59:01:4713882:10)»

Macwmað 1:500

№ точки	Координаты	
	X	Y
1	511169.3405	2225720.0077
2	511172.8988	2225718.1805
3	511170.3043	2225713.1279
4	511188.9556	2225705.9630
5	511209.6457	2225698.0149
6	511219.8012	2225694.6152
7	511216.9896	2225691.3382
8	511208.2930	2225694.2496
9	511187.5212	2225702.2291
10	511164.7107	2225710.9917

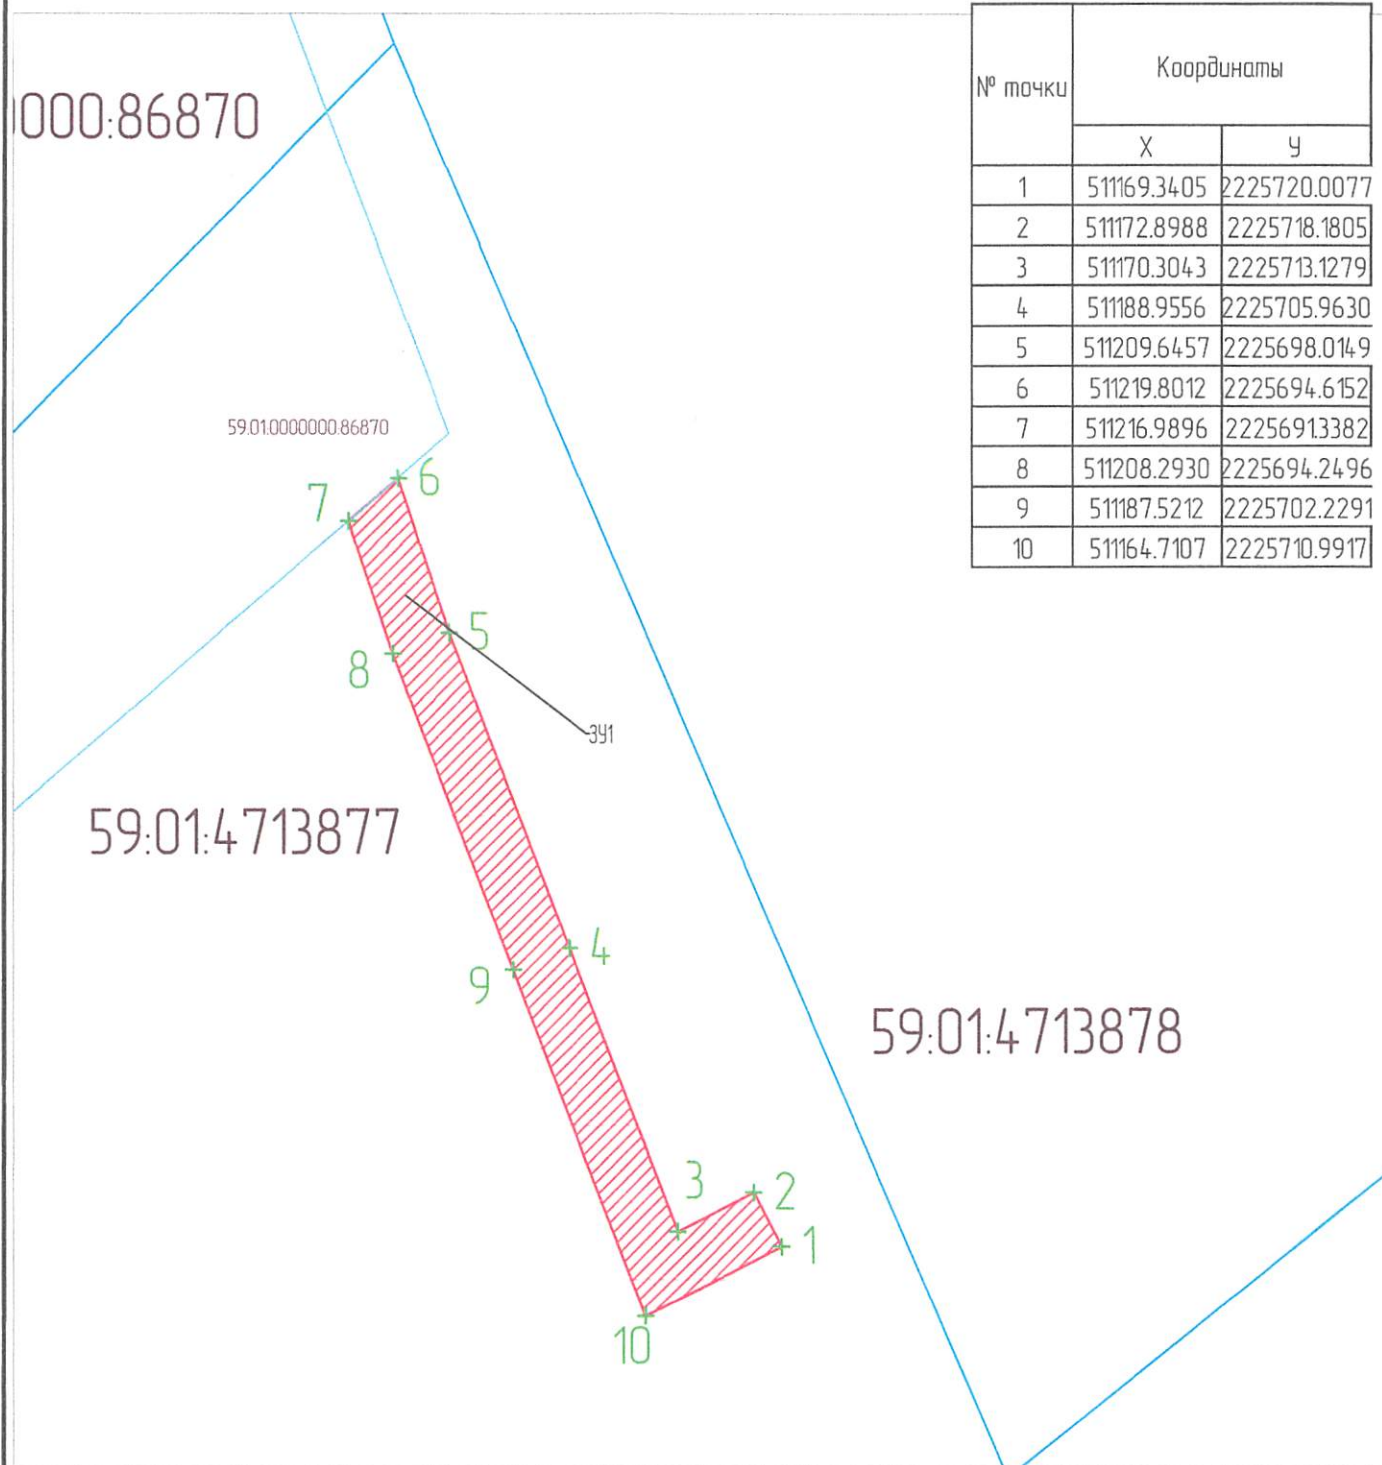

7-6 - смежная граница с кварталом 59-014/713877, собственность публично-правовых образований

Заявитель:

Заявитель: Бенюкова М.В.
 гос 59 AA 2981364 от 29.01.2019