



АДМИНИСТРАЦИЯ ГОРОДА ПЕРМИ
ДЕПАРТАМЕНТ ЗЕМЕЛЬНЫХ ОТНОШЕНИЙ

РЕШЕНИЕ

О размещении объектов № 447 от 18.03.2019

г. Пермь, ул. Сибирская, 15

Департамент земельных отношений администрации города Перми в соответствии с пунктом 3 статьи 39.36 Земельного кодекса Российской Федерации, Положением о порядке и условиях размещения объектов на землях или земельных участках, находящихся в государственной или муниципальной собственности, на территории Пермского края без предоставления земельных участков и установления сервитутов, утвержденным постановлением Правительства Пермского края от 22.07.2015 № 478-п

разрешает: ООО «ОЙЛ-ТРАНЗИТ» (ИНН 5904234450, ОГРН 1105904012730, место нахождения: 614000, Пермский край, г. Пермь, ул.Куйбышева, д. 95Б, офис 1210)

размещение объекта: проезды, в том числе вдольтрассовые, и подъездные дороги, для размещения которых не требуется разрешения на строительство

на землях: государственная собственность на которые не разграничена

на срок: 1 год

местоположение: Пермский край, г. Пермь, Орджоникидзевский район, ул. Васнецова

Территория, согласно схеме, расположена в зоне с особыми условиями использования территорий - приаэродромная территория аэродрома аэропорта Большое Савино.

ООО «ОЙЛ-ТРАНЗИТ» соблюдать правила охранных зон воздушного пространства, установленные постановлением Правительства Российской Федерации от 11.03.2010 № 138 «Об утверждении Федеральных правил использования воздушного пространства Российской Федерации».

Приложение: схема предполагаемых к использованию земель или части земельного участка на 1 л. в 1 экз.


Начальник отдела
предоставления земельных участков
по работе с юридическими лицами



Н.М. Санникова

СХЕМА ПРЕДПОЛАГАЕМЫХ К ИСПОЛЬЗОВАНИЮ ЗЕМЕЛЬ ИЛИ ЧАСТИ ЗЕМЕЛЬНОГО УЧАСТКА

Цель использования земель, земельного участка или части земельного участка с указанием размещаемых объектов в соответствии с перечнем, утвержденным Постановлением Правительства РФ от 03.12.2014 №1300: проезды, в том числе вдольтрассовые, и подъездные дороги (п.12), для размещения которых не требуется разрешения на строительство.
Местоположение: Пермский край, г.Пермь, Орджоникидзевский район, ул. Васнецова
Площадь земельного участка или части земельного участка, кв.м: 554
Категория земель: земли населенных пунктов
Вид разрешенного использования:-

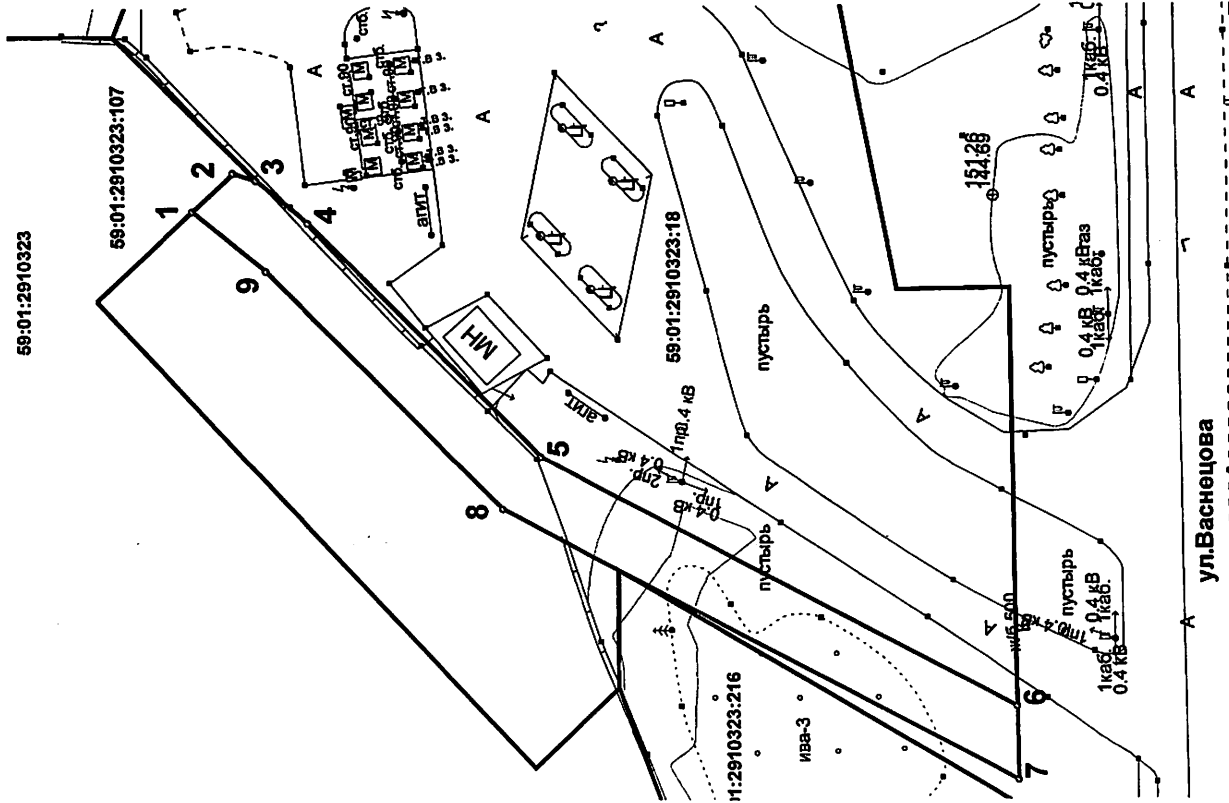

Координаты, м		
№ точки границы	X	Y
1	528788.87	2234843.48
2	528785.03	2234848.98
3	528782.89	2234848.28
4	528778.01	2234842.21
5	528758.35	2234820.17
6	528711.77	2234786.38
7	528711.72	2234789.55
8	528758.99	2234815.31
9	528782.08	2234837.79

Условные обозначения

- Граница образуемого земельного участка
- Граница кадастрового квартала
- Граница земельного участка по сведениям ЕГРН
- 59:01:2910323:18 Кадастровый номер земельного участка
- 59:01:2910323 Кадастровый номер квартала

Масштаб 1:500

Описание границ смежных землепользователей:

от 1 точки до 3 точки - земельный участок с кад. № 59:01:2910323:107;
от 3 точки до 6 точки - земельный участок с кад. № 59:01:2910323:18;
от 6 точки до 1 точки - городские земли.

Заявитель: *Васнецов В.В.*
М.П. *Васнецов В.В.*
Подпись, расшифровка подписи
(для юридических лиц и индивидуальных предпринимателей)

ул. Васнецова

Верно