



АДМИНИСТРАЦИЯ ГОРОДА ПЕРМИ
ДЕПАРТАМЕНТ ЗЕМЕЛЬНЫХ ОТНОШЕНИЙ

РЕШЕНИЕ

о размещении объектов № 458 от 20.03.2019

г. Пермь, ул. Сибирская, 15

Департамент земельных отношений администрации города Перми в соответствии с пунктом 3 статьи 39.36 Земельного кодекса Российской Федерации, Положением о порядке и условиях размещения объектов на землях или земельных участках, находящихся в государственной или муниципальной собственности, на территории Пермского края без предоставления земельных участков и установления сервитутов, утвержденным постановлением Правительства Пермского края от 22.07.2015 № 478-п

разрешает ОАО «МРСК Урала» (ИНН 6671163413, ОГРН 1056604000970, место нахождения: 620026, Свердловская область, г.Екатеринбург, ул. Мамина-Сибиряка, д. 140)

размещение объекта: КТПП 6/0,4 кВ, КЛ 6кВ, оборудование учета электроэнергии, входящих в ЭСК ПС 110/10/6 кВ Заостровка, для электроснабжения ранее присоединенной насосной станции НС «Заостровка» по адресу: Пермский край, г. Пермь, Дзержинский район, ул. Красина

на землях: государственная собственность на которые не разграничена

на срок 11 месяцев

местоположение: Пермский край, г. Пермь, Дзержинский район, ул. Трамвайная

способ размещения объекта: подземный

Территория, согласно схеме, расположена в зонах с особым условием использования территорий: приаэродромная территория аэродрома аэропорта Большое Савино, водоохранная зона, прибрежная защитная полоса, зона катастрофического затопления.

ОАО «МРСК Урала»»:

1. Соблюдать правила водоохранной зоны и прибрежной защитной полосы, установленные статьей 65 Водного Кодекса Российской Федерации;
2. Соблюдать правила охранных зон воздушного пространства, установленные постановлением Правительства Российской Федерации от 11.03.2010 № 138 «Об утверждении Федеральных правил использования воздушного пространства Российской Федерации»;
3. Не допускать на земельном участке размещение объектов без обеспечения инженерной защиты таких объектов от затопления, подтопления;
4. В соответствии с пунктом 7(2) Положения о порядке и условиях

размещения объектов на землях или земельных участках, находящихся в государственной или муниципальной собственности, на территории Пермского края без предоставления земельных участков и установления сервитутов, утвержденного Постановлением Правительства Пермского края от 22.07.2015 № 478-п, представить в департамент земельных отношений администрации города Перми в течение 1 месяца с момента размещения объектов материалы контрольной геодезической съемки размещенных объектов на бумажном и электронном носителях на безвозмездной основе.

В соответствии со статьей 20¹ Закона Пермского края от 14.09.2011 № 805-ПК «О градостроительной деятельности в Пермском крае» ОАО «МРСК Урала»:

Не позднее чем за 10 рабочих дней до начала строительства и (или) реконструкции безвозмездно передает в департамент градостроительства и архитектуры администрации города Перми один экземпляр копий разделов проектной документации, предусмотренных пунктом 1 части 12 статьи 48 Градостроительного кодекса Российской Федерации;

В течение 10 рабочих дней после окончания работ по строительству, реконструкции безвозмездно передать в департамент градостроительства и архитектуры администрации города Перми схему, отображающую расположение объекта и сетей инженерно-технического обеспечения, подписанную застройщиком (техническим заказчиком), с приложением текстового и графического описания местоположения границ охранной и санитарно-защитной зоны, перечень координат характерных точек границ такой зоны.

Приложение: схема предполагаемых к использованию земель или части земельного участка на 1 л. в 1 экз.

Начальник отдела предоставления
земельных участков по работе
с юридическими лицами



Н.М. Санникова

СХЕМА ПРЕДПОЛАГАЕМЫХ К ИСПОЛЬЗОВАНИЮ ЗЕМЕЛЬ ИЛИ ЧАСТИ ЗЕМЕЛЬНОГО УЧАСТКА

Объект: КТПП 6/0, 4 кВ, КЛ 6кВ, оборудование учета электроэнергии, входящих в ЭСК ПС 110/10/6 кВ Заостровка, для электроснабжения ранее присоединенной насосной станции НС "Заостровка" по адресу: Пермский край, г. Пермь, Дзержинский район, ул. Красина

Местоположение: Пермский край, г. Пермь, Дзержинский район, ул. Трамвайная (кад. № 59:01:5510001.58)

Площадь земель или части земельного участка, кв.м.: 616

Категория земель: земли населенных пунктов

Вид разрешенного использования земельного участка: организация досуга населения: прокат лодочных средств, квадрациклов, снегоходов и т.п. с обеспечением соответствующей инфраструктуры

КАТАЛОГ КООРДИНАТ, м

№ точки границы	X	Y
1	516869,96	2225368,95
2	516818,33	2225458,84
3	516814,67	2225453,16
4	516865,33	2225364,97

ОПИСАНИЕ ГРАНИЦ СМЕЖНЫХ ЗЕМЛЕПОЛЬЗОВАТЕЛЕЙ:

от 1 точки до 2 точки - земельный участок с кадастровым номером 59:01:5510001.58


от 2 точки до 3 точки - земельные участки

от 3 точки до 4 точки - земельный участок с кадастровым номером 59:01:5510001.58

от 4 точки до 1 точки - земельные участки

УСЛОВНЫЕ ОБОЗНАЧЕНИЯ:

- 59:01:4410439 - номер кадастрового квартала
- 1:10 - номер учтенного земельного участка
- граница кадастрового квартала
- существующая часть границы, имеющаяся в ЕГРН сведения о которой достояны для определения ее местоположения
- граница проектируемого размещения Объекта
- обозначение территории проектируемого размещения Объекта
- характерная точка границы территории размещения Объекта

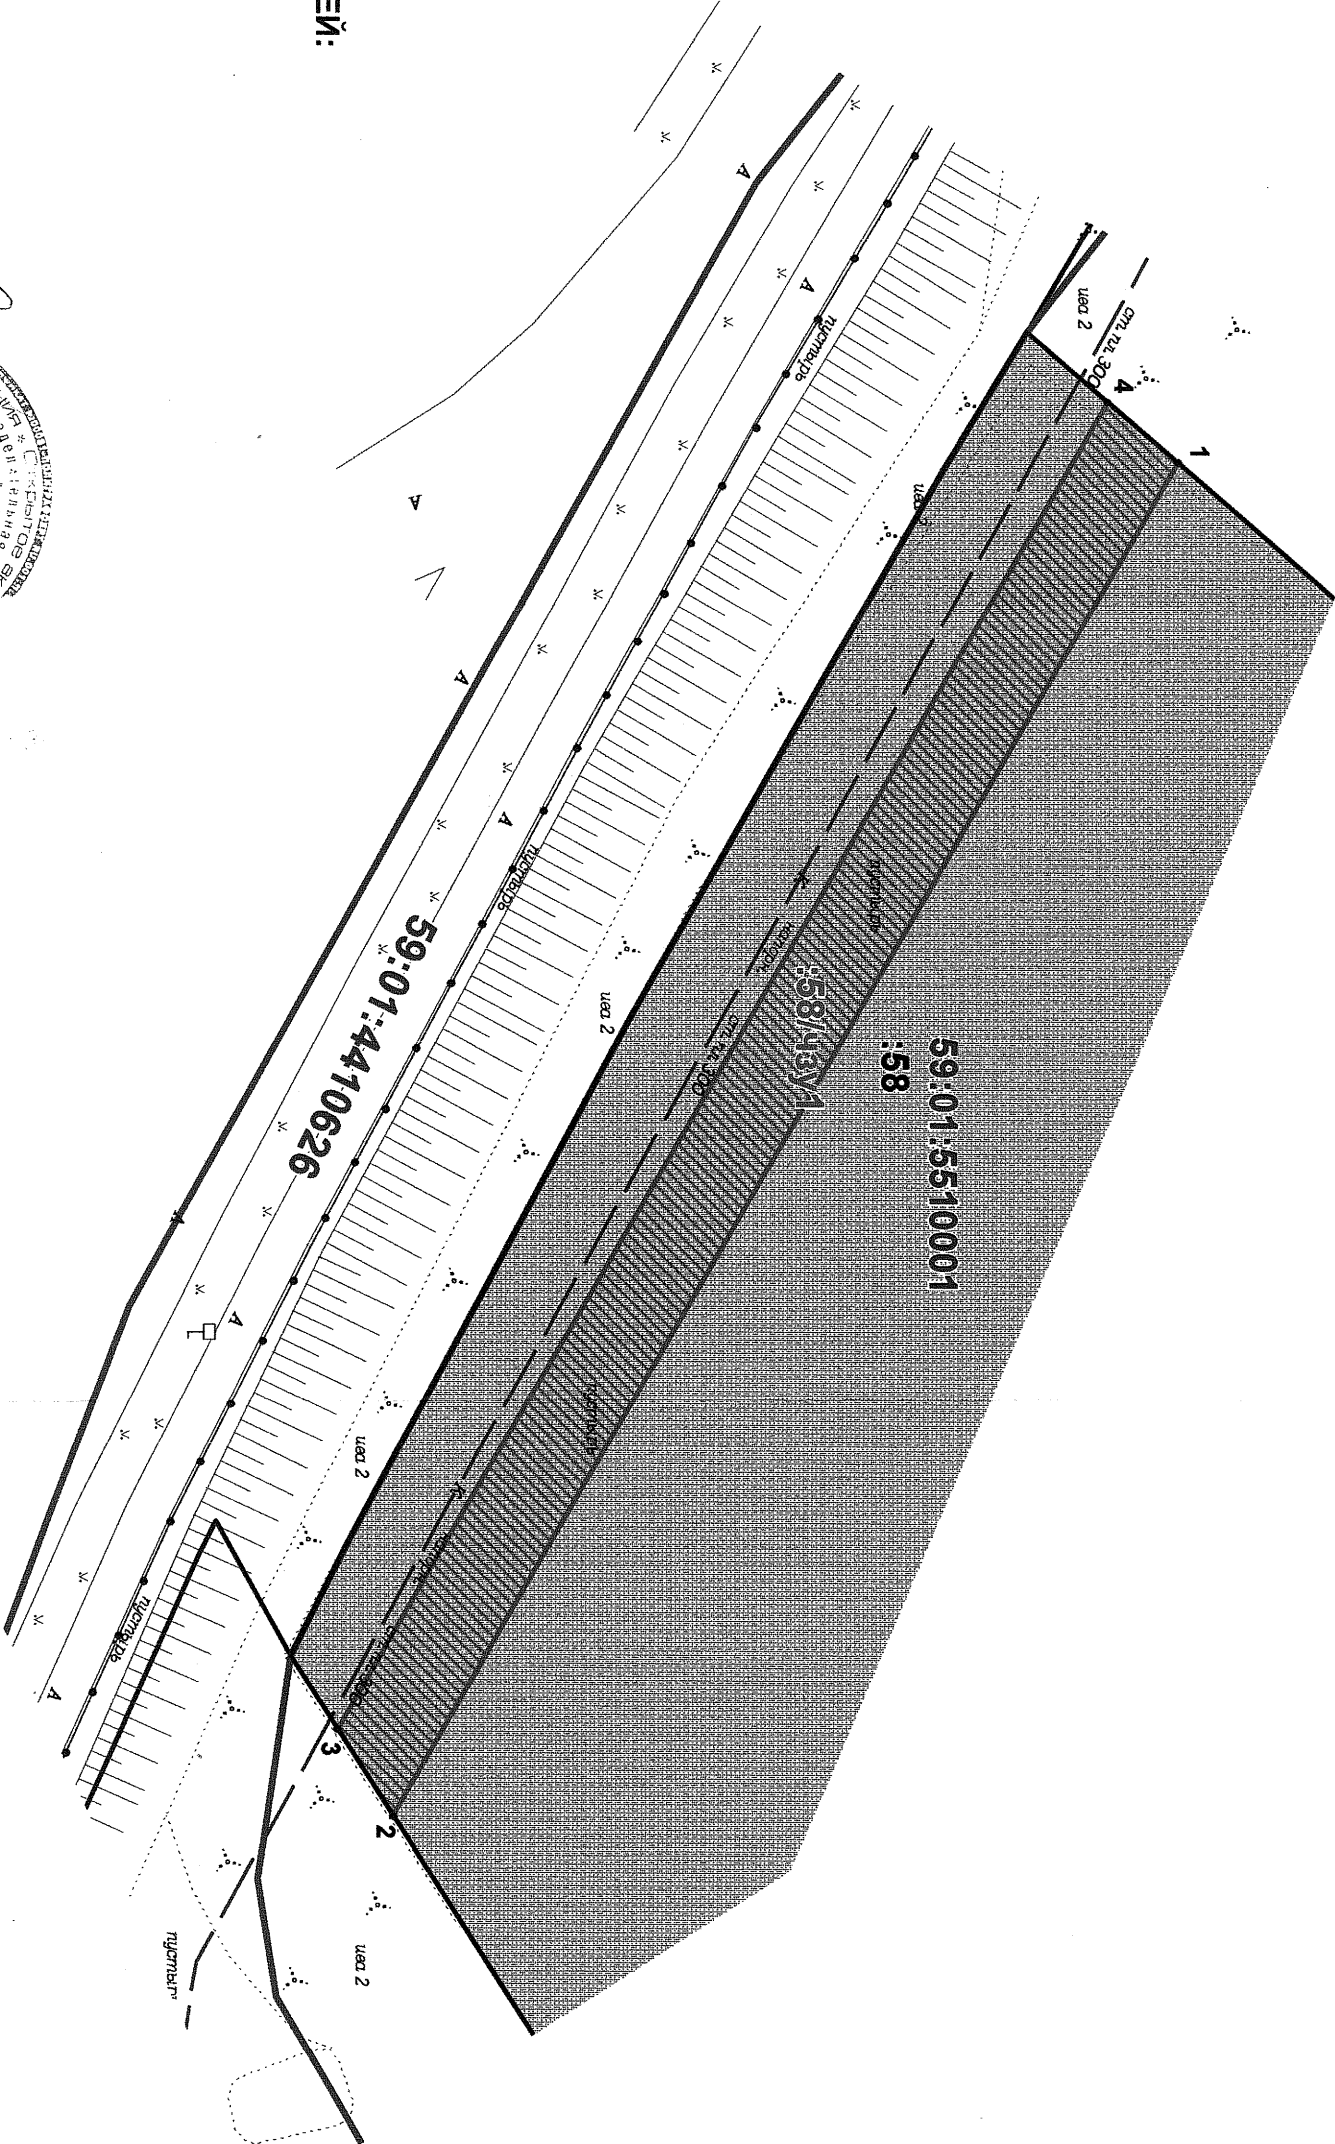

ВЕРНО
Заявитель: М.П. Масштаб 1:500

М.П.