



АДМИНИСТРАЦИЯ ГОРОДА ПЕРМИ
ДЕПАРТАМЕНТ ЗЕМЕЛЬНЫХ ОТНОШЕНИЙ
РЕШЕНИЕ

о размещении объектов № 511 от 27.03.2019

г. Пермь, ул. Сибирская, 15

Департамент земельных отношений администрации города Перми в соответствии с пунктом 3 статьи 39.36 Земельного кодекса Российской Федерации, Положением о порядке и условиях размещения объектов на землях или земельных участках, находящихся в государственной или муниципальной собственности, на территории Пермского края без предоставления земельных участков и установления сервитутов, утвержденным постановлением Правительства Пермского края от 22.07.2015 № 478-п

разрешает Тюняткину Сергею

размещение объекта: пожарные водоемы и места сосредоточения средств пожаротушения

способ размещения объекта: наземный

на землях: государственная собственность на которые не разграничена

на срок: бессрочно

местоположение: г. Пермь, Орджоникидзевский район, ул. Фрунзе.

Тюняткину С.А. соблюдать требования пункта 3.6 Правил благоустройства и содержания территории в городе Перми, утвержденных решением Пермской городской Думы от 18.12.2018 № 265.

Приложение: схема предполагаемых к использованию земель или части земельного участка с координатами поворотных точек границы земельного участка (на 1 л. в 1 экз.).

И.о. начальника отдела предоставления
земельных участков по работе
с юридическими лицами



Н.Н. Борцова

Схема предполагаемых к использованию земель или части земельного участка


Объект: Пожарные водоемы и места сосредоточения средств пожаротушения

Местоположение: Пермский край, г. Пермь, Орджоникидзевский район, ул. Фрунзе

Площадь земель или части земельного участка: 687 кв. м

Категория земель: земли населенных пунктов

Система координат: МСК -59

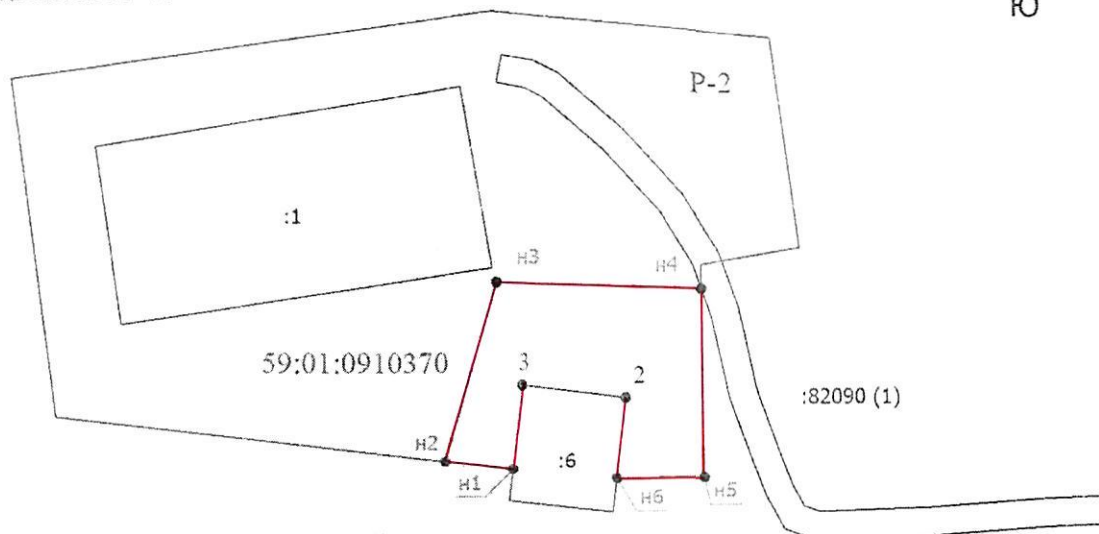

Описание границ смежных землепользователей:

от точки n6 до точки n1 - земельный участок с КН 59:01:0910370:6,

г. Пермь, ул. Фрунзе, 93, корпус 1 (частная собственность);

от точки n1 до точки n6 - неразграниченные земли, муниципальная собственность

Обозначение
характерных
точек границ

	X	Y
3	530426.63	2243153.07
n1	530414.92	2243151.77
n2	530416.02	2243142.27
n3	530440.94	2243149.43
n4	530440.21	2243178.34
n5	530413.88	2243178.80
n6	530413.60	2243166.38
2	530425.01	2243167.65
3	530426.63	2243153.07

Масштаб 1:1000

Условные обозначения

- - Существующая часть границы, сведения о которой достаточны для определения ее местоположения
- - Вновь образованная часть границы, сведения о которой достаточны для определения ее местоположения
- - Характерная точка границы, сведения о которой позволяют однозначно определить ее положение на местности
- n1 - Обозначение новой характерной точки
- - Граница кадастрового квартала
- P-2 - Обозначение территориальной зоны
- 59:01:0910370 - Номер кадастрового квартала

Заявитель:

Тюметкин С.А.
(подпись, расшифровка подписи)