



АДМИНИСТРАЦИЯ ГОРОДА ПЕРМИ  
ДЕПАРТАМЕНТ ЗЕМЕЛЬНЫХ ОТНОШЕНИЙ

РЕШЕНИЕ

о размещении объектов № 516 от 27.03.2019

г. Пермь, ул. Сибирская, 15

Департамент земельных отношений администрации города Перми в соответствии с пунктом 3 статьи 39.36 Земельного кодекса Российской Федерации, Положением о порядке и условиях размещения объектов на землях или земельных участках, находящихся в государственной или муниципальной собственности, на территории Пермского края без предоставления земельных участков и установления сервитутов, утвержденным постановлением Правительства Пермского края от 22.07.2015 № 478-п

**разрешает** СНТ «Надежда I» (ИНН 5908019887, ОГРН 1025901613275, место нахождения: 614032, г. Пермь, Нижне-Курьинское лесничество, Закамский лесхоз, квартал 51)

**размещение объекта:** линия электропередачи классом напряжения до 35 кВ и трансформаторная подстанция

**способ размещения объекта:** надземный

**на землях:** государственная собственность на которые не разграничена

**на срок:** бессрочно

**местоположение:** г. Пермь, Кировский район, Нижне-Курьинское лесничество Закамского лесхоза, кварталы 43, 51.

Территория, согласно схеме, расположена в зоне с особыми условиями использования территорий: приаэродромная территория аэродрома аэропорта Большое Савино; частично в зоне катастрофического затопления, частично в водоохранной зоне.

СНТ «Надежда I»:

1. Соблюдать правила охранных зон воздушного пространства, установленные постановлением Правительства Российской Федерации от 11.03.2010 № 138 «Об утверждении Федеральных правил использования воздушного пространства Российской Федерации».

2. Не допускать на земельном участке размещение объектов без обеспечения инженерной защиты таких объектов от затопления, подтопления.

3. Соблюдать правила водоохранной зоны и прибрежной защитной полосы, установленные статьей 65 Водного кодекса Российской Федерации.

4. В соответствии с пунктом 7(2) Положения о порядке и условиях размещения объектов на землях или земельных участках, находящихся в государственной или муниципальной собственности, на территории Пермского края без предоставления земельных участков и установления сервитутов, утвержденного постановлением Правительства Пермского края от 22.07.2015 № 478-п, представить в департамент земельных отношений администрации

города Перми в течении 1 месяца с момента размещения объектов материалы контрольной геодезической съемки размещенных объектов на бумажном и электронном носителях на безвозмездной основе.

В соответствии со статьей 20<sup>1</sup> Закона Пермского края от 14.09.2011 № 805-ПК «О градостроительной деятельности в Пермском крае» СНТ «Надежда I»:

1. Не позднее, чем за 10 рабочих дней до начала строительства и реконструкции безвозмездно передать в департамент градостроительства и архитектуры администрации города Перми один экземпляр копий разделов проектной документации, предусмотренных пунктом 1 части 12 статьи 48 Градостроительного кодекса Российской Федерации.

2. В течение 10 рабочих дней после окончания работ по строительству, реконструкции безвозмездно передать в департамент градостроительства и архитектуры администрации города Перми схему, отображающую расположение объекта и сетей инженерно-технического обеспечения, подписанную СНТ «Надежда I», с приложением текстового и графического описания местоположения границ охранной и санитарно-защитной зоны, перечень координат характерных точек границ такой зоны.

#### **Приложение:**

Схема предполагаемых к использованию земель или части земельного участка с координатами поворотных точек границы земельного участка (на 1 л. в 1 экз.).

И.о. начальника отдела предоставления  
земельных участков по работе  
с юридическими лицами




Н.Н. Борцова



# Схема границ предполагаемых к использованию земель или части земельного участка на кадастровом плане территории

Объект: Линия электропередачи классом напряжения до 35 кВ и трансформаторная подстанция  
 Местоположение: г. Пермь, Кировский р-н, в кварталах 43, 51 Жилище - Курьинского  
местности Закамского лесхоза  
(согласно сведениям государственного кадастра недвижимости)  
 Площадь земель или части земельного участка, кв. м.: 24  
 Категория земель: земли населенных пунктов  
(при наличии)  
 Вид разрешенного использования: \_\_\_\_\_  
(при наличии)

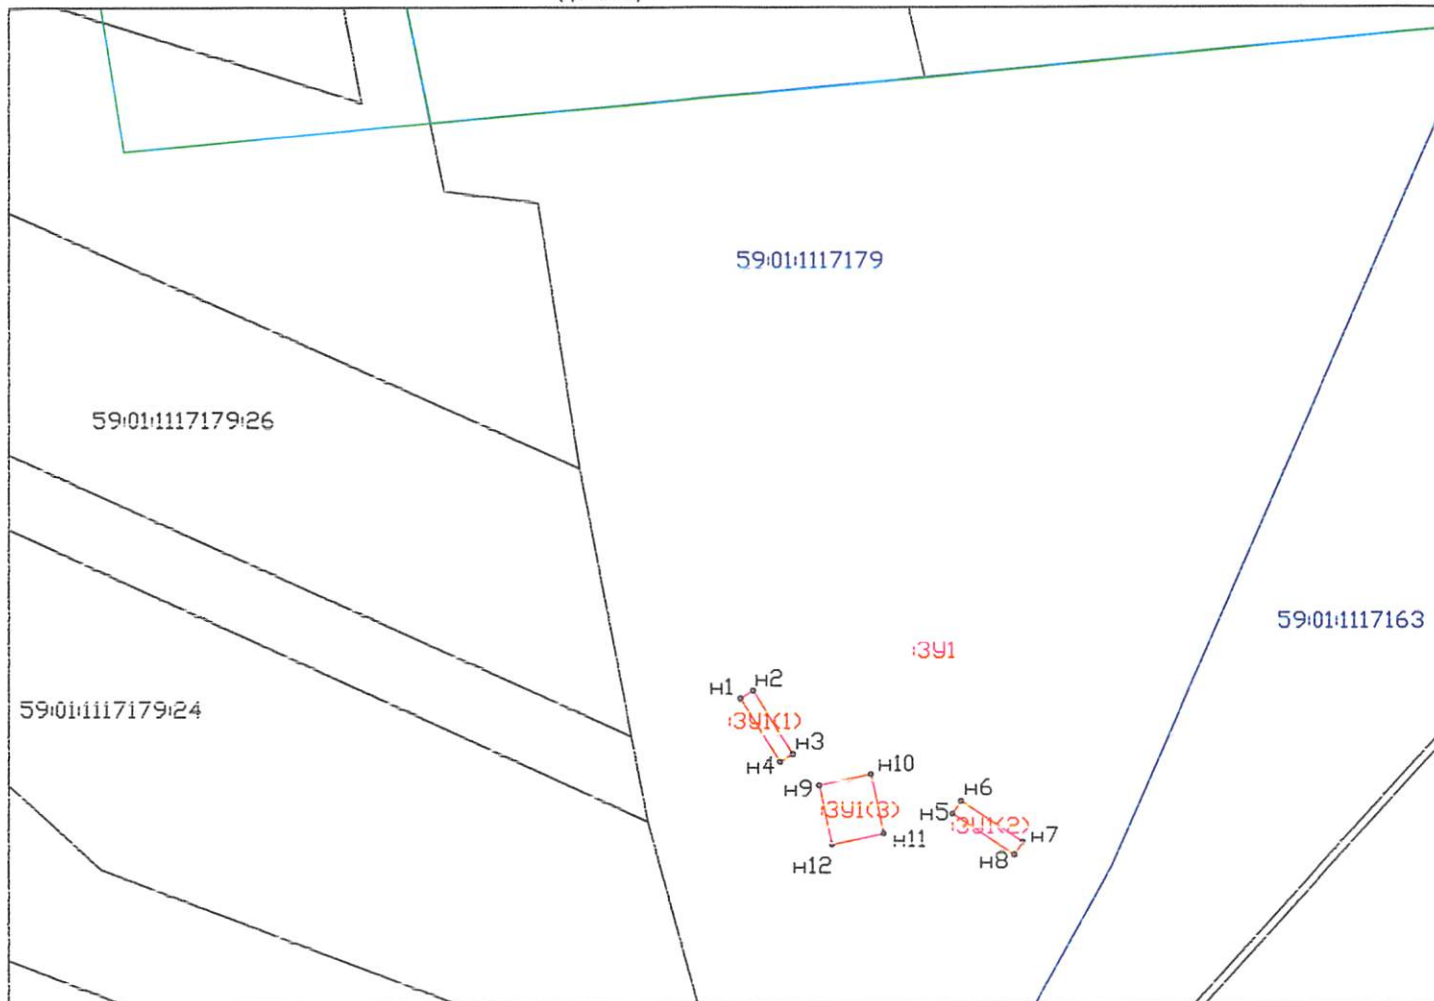

1: 500  
Масштаб

каталог координат		
№№ точек	Координаты в системе МСК-59 (Зона2)	
	X	Y
:3У2(1)		
н1	525127.02	2216521.24
н2	525127.55	2216522.09
н3	525123.41	2216524.74
н4	525122.87	2216523.9
н1	525127.02	2216521.24
:3У2(2)		
н5	525120.29	2216535.9
н6	525117.58	2216540
н7	525116.74	2216539.45
н8	525119.45	2216535.34
н5	525120.29	2216535.9
:3У2(3)		
н9	525121.3	2216526.48
н10	525122.06	2216529.89
н11	525118.16	2216530.76
н12	525117.4	2216527.34
н9	525121.3	2216526.48

## Описание границ смежных землепользователей:

от н1 точки до н1 точки земли, собственность на которые не разграничена  
 от н5 точки до н5 точки земли, собственность на которые не разграничена  
 от н9 точки до н9 точки земли, собственность на которые не разграничена

## Условные обозначения:

	граница кадастрового квартала
	граница земельного участка, сведения о котором содержатся в ЕИРН как уточненные
	граница 30УИТ и территориальных зон
	граница 30УИТ и территориальных зон
59:01:1717083	кадастровый номер квартала
59:01:1717083:17	кадастровый номер земельного участка
н1	обозначение и номер характерной точки

Зачинатель:



(подпись, расшифровка подписи)

Верно