



АДМИНИСТРАЦИЯ ГОРОДА ПЕРМИ
ДЕПАРТАМЕНТ ЗЕМЕЛЬНЫХ ОТНОШЕНИЙ

РЕШЕНИЕ

о размещении объектов № 484 от 22.03.19

г. Пермь, ул. Сибирская, 15

Департамент земельных отношений администрации города Перми в соответствии с пунктом 3 статьи 39.36 Земельного кодекса Российской Федерации, Положением о порядке и условиях размещения объектов на землях или земельных участках, находящихся в государственной или муниципальной собственности, на территории Пермского края без предоставления земельных участков и установления сервитутов, утвержденным постановлением Правительства Пермского края от 22.07.2015 № 478-п

разрешает ОАО «МРСК Урала» (ИНН 6671163413, ОГРН 1056604000970, место нахождения: 620026, Свердловская область, г.Екатеринбург, ул. Мамина-Сибиряка, д. 140)

размещение объекта: ВЛ-0,4 кВ ТП-1451, входящая в состав электросетевого комплекса (ЭСК) «Подстанция 110/35/6 кВ «Окуловская» с линиями электропередачи».

на землях: государственная собственность на которые не разграничена
на срок 49 лет

местоположение: Пермский край, г. Пермь, Кировский район

способ размещения объекта: наземный

Территория, согласно схеме, расположена в зонах с особым условием использования территорий: охранный зона газораспределительных сетей, охранный зона объектов электросетевого хозяйства, приаэродромная территория аэродрома аэропорта Большое Савино.

ОАО «МРСК Урала»:

1. Соблюдать порядок использования земельных участков, установленный постановлением Правительства Российской Федерации от 24.02.2009 № 160 «О порядке установления охранных зон объектов электросетевого хозяйства и особых условий использования земельных участков, расположенных в границах таких зон»;

2. Соблюдать правила охранных зон газопроводов, установленные постановлением Правительства Российской Федерации от 20 ноября 2000 г. № 878 «Об утверждении Правил охраны газораспределительных сетей»;

3. Соблюдать правила охранных зон воздушного пространства, установленные постановлением Правительства Российской Федерации от

11.03.2010 № 138 «Об утверждении Федеральных правил использования воздушного пространства Российской Федерации»;

4. В соответствии с пунктом 7(2) Положения о порядке и условиях размещения объектов на землях или земельных участках, находящихся в государственной или муниципальной собственности, на территории Пермского края без предоставления земельных участков и установления сервитутов, утвержденного Постановлением Правительства Пермского края от 22.07.2015 № 478-п, представить в департамент земельных отношений администрации города Перми в течение 1 месяца с момента размещения объектов материалы контрольной геодезической съемки размещенных объектов на бумажном и электронном носителях на безвозмездной основе.

В соответствии со статьей 20¹ Закона Пермского края от 14.09.2011 № 805-ПК «О градостроительной деятельности в Пермском крае» ОАО «МРСК Урала»:

Не позднее чем за 10 рабочих дней до начала строительства и (или) реконструкции безвозмездно передает в департамент градостроительства и архитектуры администрации города Перми один экземпляр копий разделов проектной документации, предусмотренных пунктом 1 части 12 статьи 48 Градостроительного кодекса Российской Федерации;

В течение 10 рабочих дней после окончания работ по строительству, реконструкции безвозмездно передать в департамент градостроительства и архитектуры администрации города Перми схему, отображающую расположение объекта и сетей инженерно-технического обеспечения, подписанную застройщиком (техническим заказчиком), с приложением текстового и графического описания местоположения границ охранной и санитарно-защитной зоны, перечень координат характерных точек границ такой зоны.

Приложение: схема предполагаемых к использованию земель или части земельного участка на 1 л. в 1 экз.

Начальник отдела предоставления
земельных участков по работе
с юридическими лицами



Н.М.Санникова

Схема предполагаемых к использованию земель или части земельного участка


Объект: ВЛ-0,4кВ КТП-1451, входящая в состав, электросетевого комплекса
Подстанция 110/35/6 кВ "Окуловская"

Местоположение: город Пермь, Кировский район,


Площадь земель или части земельного участка, кв.м: 9

Категория земель: Земли населенных пунктов

Вид разрешенного использования:

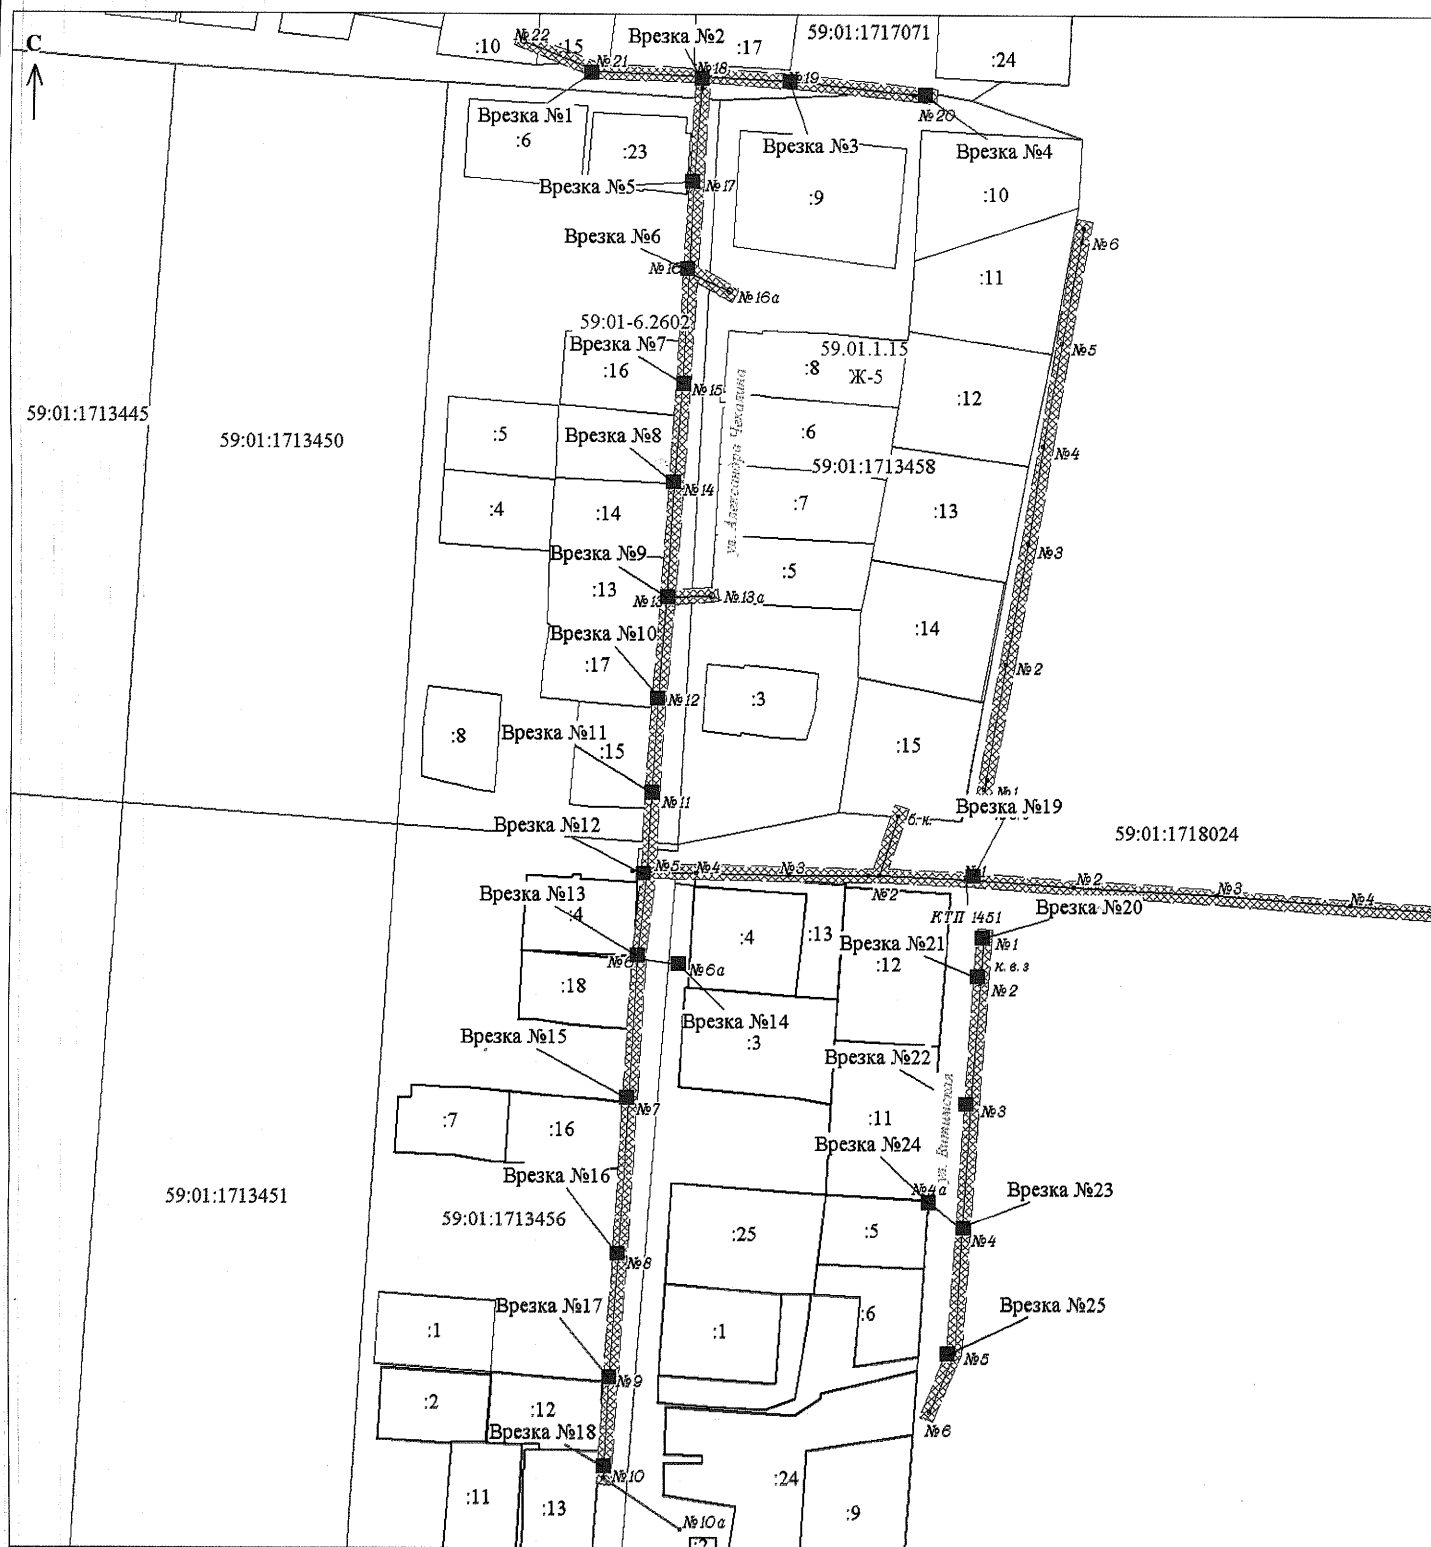

МАСШТАБ 1:2000

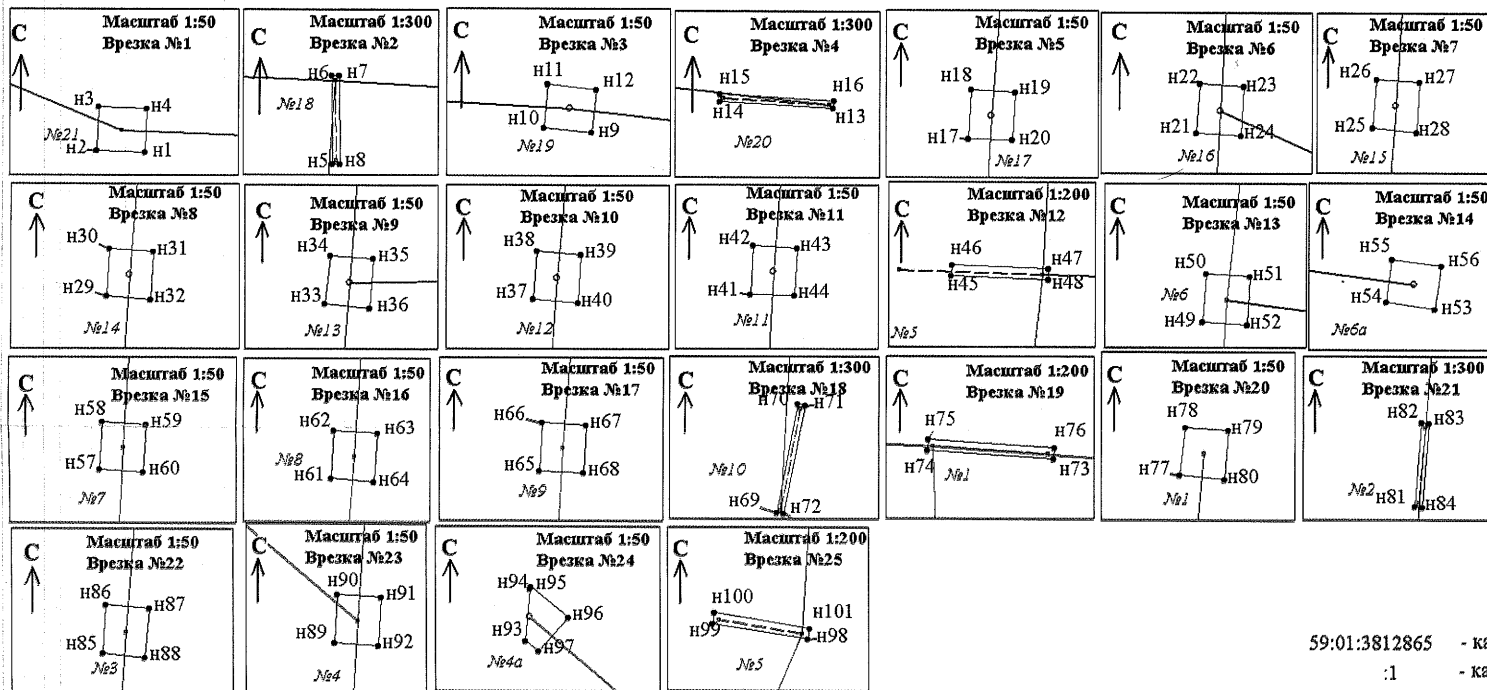

Описание границ смежных землепользователей:

от н1-н1, н-5-н5, н9-н9, н13-н13, н17-н17, н21-н21, н25-н25, н29-н29, н33-н33, н37-н37, н41-н41, н45-н45, н49-н49, н53-н53, н57-н57, н61-н61, н65-н65, н69-н69, н73-н73, н77-н77, н81-н81, н85-н85, н89-н89, н93-н93, н98-н98 : земли муниципального образования г.Пермь

Заявитель:

О.Л.Широких

(подпись, расшифровка подписи)

МП

(для юридических лиц

и индивидуальных предпринимателей)

Верно

Условные обозначения

- 59:01:3812865 - кадастровый номер квартала;
- :1 - кадастровый номер земельного участка;
- н1 - проектируемая поворотная точка и её номер;
- — — — — проектируемая граница земельного участка;
- — — — — существующая часть границы, имеющиеся в ЕГРН сведения о которой достаточны для определения ее местоположения;
- — — — — граница кадастрового квартала;
- 59:01-6.2602 - Охранная зона ВЛ-0,4 кВ ТП-0378
- 59:01-6.2602 - границы зон, с особыми условиями использования территории, внесенные в ЕГРН
- 59.01.1.15 - Ж-5 Зона индивидуальной усадебной жилой застройки
- - обозначение образуемой части земельного участка, размеры которой не могут быть переданы в масштабе разделов графической части;