



АДМИНИСТРАЦИЯ ГОРОДА ПЕРМИ  
ДЕПАРТАМЕНТ ЗЕМЕЛЬНЫХ ОТНОШЕНИЙ

РЕШЕНИЕ

О размещении объектов № 486 от 22.03.2019

г. Пермь, ул. Сибирская, 15

Департамент земельных отношений администрации города Перми в соответствии с пунктом 3 статьи 39.36 Земельного кодекса Российской Федерации, Положением о порядке и условиях размещения объектов на землях или земельных участках, находящихся в государственной или муниципальной собственности, на территории Пермского края без предоставления земельных участков и установления сервитутов, утвержденным постановлением Правительства Пермского края от 22.07.2015 № 478-п

**разрешает:** ОАО «МРСК Урала» (ИНН 6671163413, ОГРН 1056604000970, местонахождения: 620026, Свердловская область, г. Екатеринбург, ул. Мамина - Сибиряка, д. 140)

**размещение объекта** КЛ 6 кВ и КЛ 0,4 кВ; реконструкция РУ 0,4 кВ новой ТП 6/0,4 кВ (установка оборудования учета э/э), входящих в ЭСК ПС 110/35/6 кВ Южная, для электроснабжения многоквартирного жилого дома со встроенными помещениями общественного назначения по адресу: Пермский край, г. Пермь, Дзержинский район, ул. Малкова, 34 (кадастровый номер земельного участка 59:01:4415031:2394)

**на землях:** государственная собственность на которые не разграничена

**на срок:** 1 год

**местоположение:** Пермский край, г. Пермь, Дзержинский район, ул. Малкова

**способ размещения объекта:** подземный

Территория, согласно схеме, расположена в зонах с особыми условиями использования территорий: охранный зона коммунальных тепловых сетей, приаэродромная территория аэродрома аэропорта Большое Савино.

ОАО «МРСК Урала»:

1. Соблюдать типовые правила охраны коммунальных тепловых сетей, утвержденные Приказом Министерства архитектуры, строительства и жилищно-коммунального хозяйства Российской Федерации от 17.08.1992 № 197 «О типовых правилах охраны коммунальных тепловых сетей»;

2. Соблюдать правила охранных зон воздушного пространства, установленные постановлением Правительства Российской Федерации от 11.03.2010 № 138 «Об утверждении Федеральных правил использования воздушного пространства Российской Федерации»;

3. В соответствии с пунктом 7(2) Положения о порядке и условиях размещения объектов на землях или земельных участках, находящихся в государственной или муниципальной собственности, на территории Пермского края без предоставления земельных участков и установления сервитутов, утвержденного постановлением Правительства Пермского края от 22.07.2015 № 478-п, представить в департамент земельных отношений администрации города Перми в течение 1 месяца с момента размещения объектов материалы контрольной геодезической съемки размещены объектов на бумажном и электронном носителях на безвозмездной основе.

В соответствии со статьей 20<sup>1</sup> Закона Пермского края от 14.09.2011 № 805-ПК «О градостроительной деятельности в Пермском крае» ОАО «МРСК Урала»:

1. Не позднее, чем за 10 рабочих дней до начала строительства и (или) реконструкции безвозмездно передает в департамент градостроительства и архитектуры администрации города Перми один экземпляр копий разделов проектной документации, предусмотренных пунктом 1 части 12 статьи 48 Градостроительного кодекса Российской Федерации;

2. В течение 10 рабочих дней после окончания работ по строительству, реконструкции безвозмездно передать в департамент градостроительства и архитектуры администрации города Перми схему, отображающую расположение объекта и сетей инженерно-технического обеспечения, подписанную застройщиком (техническим заказчиком), с приложением текстового и графического описания местоположения границ охранной и санитарно-защитной зоны, перечень координат характерных точек границ такой зоны.

**Приложение:** схема предполагаемых к использованию земель или части земельного участка на 1 л. в 1 экз.

Начальник отдела  
предоставления земельных участков  
по работе с юридическими лицами



Н.М. Санникова



Схема предполагаемых к использованию земель или части земельного участка

Объект: «Спроектировано КЛ 6 кВ и КЛ 0,4 кВ; Реконструкция РУ 0,4 кВ (установка оборудования учета з/э), входящих в ЭСК ПС 110/35/6 кВ Южная, для электроснабжения многоквартирного жилого дома со встроенными помещениями общественного назначения по адресу: Пермский край, г. Пермь, Дзержинский район, ул. Малкова, 34 (кад. номер зем. участка 59:01:44:15031:2394)»

Площадь земель или части земельного участка, кв.м: 757,41


Местоположение: Пермский край, г. Пермь, Дзержинский район, ул. Малкова, 34 (кад. номер зем. участка 59:01:44:15031:2394)

Цель использования: под объекты инженерного оборудования Электроснабжения (Спроектировано КЛ 6 кВ и КЛ 0,4 кВ, для электроснабжения многоквартирного жилого дома со встроенными помещениями общественного назначения по адресу: Пермский край, г. Пермь, Дзержинский район, ул. Малкова, 34 (кад. номер зем. участка 59:01:44:15031:2394)).

### Условные обозначения

Графические изображения	Наименование
○ 1	Характерные точки границы испрашиваемого земельного участка
—	Границы испрашиваемого земельного участка
	кадастровый квартал 59:01:44:15031 площадь отводимых земель 757,4 кв.м

59:01:44:15031	
Ведомость координат МСК-59	
Площадь, кв.м.: 757,41	
Номер точки	Координата X Координата Y
1	516575,72 222894,82
2	516584,80 222894,585
3	516577,82 222896,488
4	516583,24 222896,05
5	516538,10 2228916,80
6	51664,628 2228956,26
7	516655,36 2228956,56
8	516672,05 2228962,71
9	516688,84 2228975,89
10	516686,11 2228983,11
11	516683,19 2228999,35
12	516691,25 2229011,59
13	516692,30 2229006,15
14	516687,41 2228998,66
15	516690,07 2228983,94
16	516693,16 2228976,00
17	516672,31 2228958,84
18	516656,14 2228952,58
19	51664,362 2228952,17
20	516635,63 2228972,24
21	516583,04 2228961,94
22	516588,15 2228946,87
23	516587,06 2228941,45
24	516577,77 2228943,22

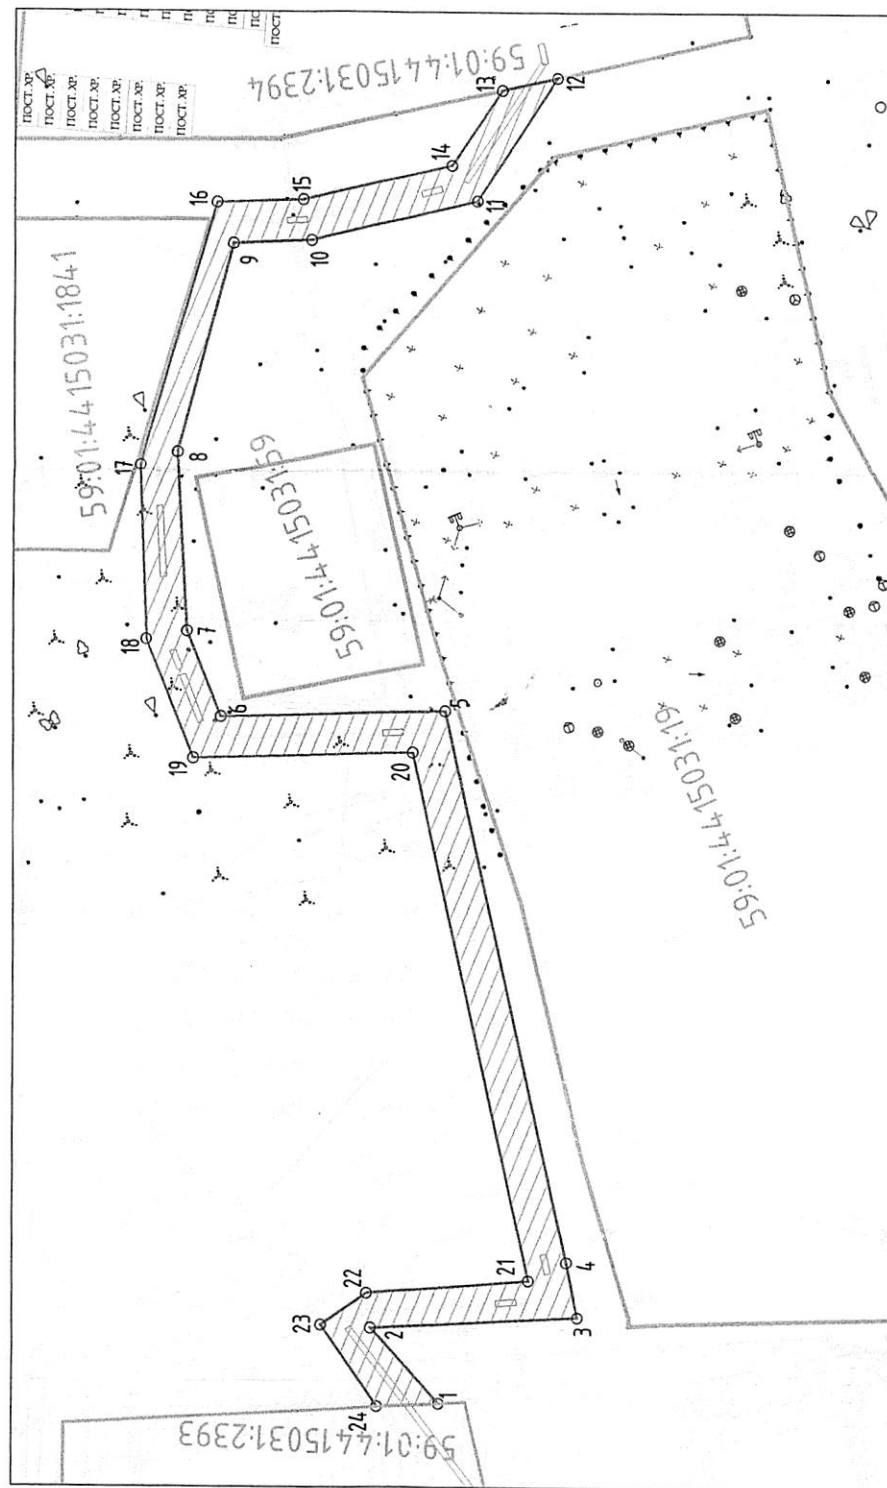

Описание границ земельных участков:  
12-13 с кадастровым участком с КН: 59:01:44:15031:2394.  
24-1 с кадастровым участком с КН: 59:01:44:15031:2393.



М 1:500

ОАО "МРСК-Урала"

по 10-й Восточной