



АДМИНИСТРАЦИЯ ГОРОДА ПЕРМИ  
ДЕПАРТАМЕНТ ЗЕМЕЛЬНЫХ ОТНОШЕНИЙ

**РЕШЕНИЕ**

о размещении объектов № 547 от 24.03.2019

г. Пермь, ул. Сибирская, 15

Департамент земельных отношений администрации города Перми в соответствии с пунктом 3 ст. 39.36 Земельного кодекса Российской Федерации, Положением о порядке и условиях размещения объектов на землях или земельных участках, находящихся в государственной или муниципальной собственности, на территории Пермского края без предоставления земельных участков и установления сервитутов, утвержденным постановлением Правительства Пермского края от 22.07.2015 № 478-п

**разрешает:** индивидуальному предпринимателю Курляновой Татьяне Юрьевне ИНН 590603642584, ОГРНИП 310590623600043

**размещение объекта:** проезды, в том числе вдольтрассовые, и подъездные дороги, для размещения которых не требуется разрешения на строительство, к земельному участку с кадастровым номером 59:01:4311913:172.

**на землях:** государственная собственность на которые не разграничена

**на срок:** 1 год

**местоположение:** Пермский край, г. Пермь, Мотовилихинский район, ул. Пушкарская.

Территория, согласно схеме, расположена в зоне с особыми условиями использования территории: приаэродромная территория аэродрома аэропорта Большое Савино.

ИП Курляновой Т.Ю. соблюдать правила охранных зон воздушного пространства, установленные постановлением Правительства Российской Федерации от 11.03.2010 № 138 «Об утверждении Федеральных правил использования воздушного пространства Российской Федерации».

**Приложение:** Схема предполагаемых к использованию земель или части земельного участка на 1 л. в 1 экз.


И. о. начальника отдела предоставления  
земельных участков по работе  
с юридическими лицами



Н.Н. Борцова

# Схема предполагаемых к использованию земель или части земельного участка

Цель использования земель, земельного участка или части земельного участка: Проезды, в том числе  
вдольтрассовые, и подъездные дороги, для размещения которых не требуется разрешения на строительство  
Местоположение: Пермь, Мотовилихинский район, ул.Пушкарская  
Срок использования: 1 год  
Площадь земельного участка или части земельного участка - 312 кв.м.

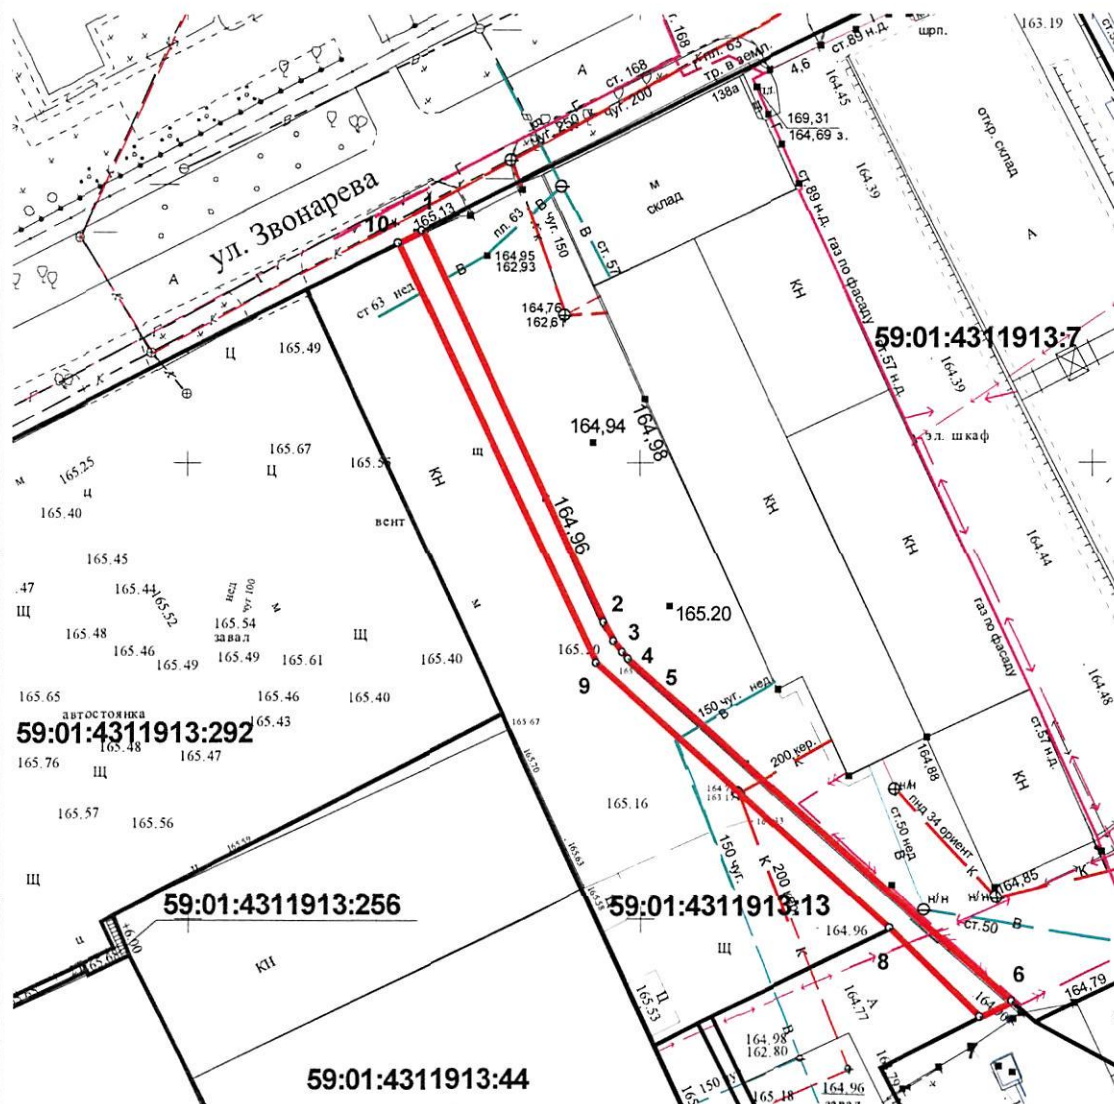

Каталог координат, м  
(система координат, МСК-59)

№	X	Y
1	516522,20	2235549,61
2	516479,03	2235569,27
3	516476,90	2235570,44
4	516475,72	2235571,34
5	516474,98	2235572,00
6	516437,13	2235614,24
7	516435,45	2235610,73
8	516445,31	2235600,73
9	516474,53	2235568,50
10	516520,85	2235546,92
1	516522,20	2235549,61

## Условные обозначения

- Граница части земельного участка
- Границы земельных участков
- 59:01:4311913:44 Кадастровый номер участка в квартале

Описание границ смежных землепользователей:  
от 1 точки до 6 точки 59:01:4311913:7  
от 6 точки до 7 точки 59:01:4311913:40  
от 7 точки до 8 точки 59:01:4311913:172  
от 8 точки до 10 точки 59:01:4311913:13  
от 10 точки до 1 точки городские земли

Заявитель:

Курянова Т.Ю.  
(подпись, расшифровка подписи)  
МП  
(для юридических лиц  
и индивидуальных предпринимателей)

Верно

Масштаб 1:1000