



АДМИНИСТРАЦИЯ ГОРОДА ПЕРМИ
ДЕПАРТАМЕНТ ЗЕМЕЛЬНЫХ ОТНОШЕНИЙ

РЕШЕНИЕ

О размещении объектов № 530 от 28.03.2019

г. Пермь, ул. Сибирская, 15

Департамент земельных отношений администрации города Перми в соответствии с пунктом 3 статьи 39.36 Земельного кодекса Российской Федерации, Положением о порядке и условиях размещения объектов на землях или земельных участках, находящихся в государственной или муниципальной собственности, на территории Пермского края без предоставления земельных участков и установления сервитутов, утвержденным постановлением Правительства Пермского края от 22.07.2015 № 478-п

разрешает ООО «Альфа-Инвест» (ИНН 5904252674, ОГРН 1115904011750, место нахождения: 614016, Пермский край, г. Пермь, ул. Куйбышева, д. 50, корпус А, офис 304)

размещение объекта: проезды, в том числе вдольтрассовые, и подъездные дороги, для размещения которых не требуется разрешения на строительство

на землях: государственная собственность на которые не разграничена

на срок: 11 месяцев

местоположение: Пермский край, г. Пермь, Мотовилихинский район, ул. Макаренко, на части земельного участка с кадастровым номером 59:01:4311005:31

Территория, согласно схеме, расположена в зонах с особыми условиями использования территорий: охранные зоны объектов электросетевого хозяйства, приаэродромная территория аэродрома аэропорта Большое Савино.

ООО «Альфа-Инвест»:

1. Соблюдать правила охранных зон объектов электросетевого хозяйства, установленные постановлением Правительства Российской Федерации

от 24.02.2009 № 160 «О порядке установления охранных зон объектов электросетевого хозяйства и особых условий использования земельных участков, расположенных в границах таких зон»;

2. Соблюдать правила охранных зон воздушного пространства, установленные постановлением Правительства Российской Федерации от 11.03.2010 № 138 «Об утверждении Федеральных правил использования воздушного пространства Российской Федерации».

Приложение: схема предполагаемых к использованию земель или части земельного участка на 1 л. в 1 экз.


И.о. начальника отдела
предоставления земельных участков
по работе с юридическими лицами



Н.Н. Борцова

Объект: Проезды, в том числе вдольтрассовые, и подъездные дороги
Местоположение: Пермский край, г. Пермь, Мотовилихинский район, ул. Макаренко (кад. № 59:01:4311005:31)
Площадь земель или части земельного участка, кв.м.: 26
Категория земель: земли населенных пунктов
Вид разрешенного использования:
 для строительства кабельного канала с кабельной линией 35кВ от подстанции "Выставка" до воздушной линии 35кВ подстанции "Пермь-Телецентр"

КАТАЛОГ КООРДИНАТ, м		
№ точки	границы	Y
1	517553,08	2234934,73
2	517553,15	2234939,10
3	517547,13	2234935,88
4	517547,28	2234931,58

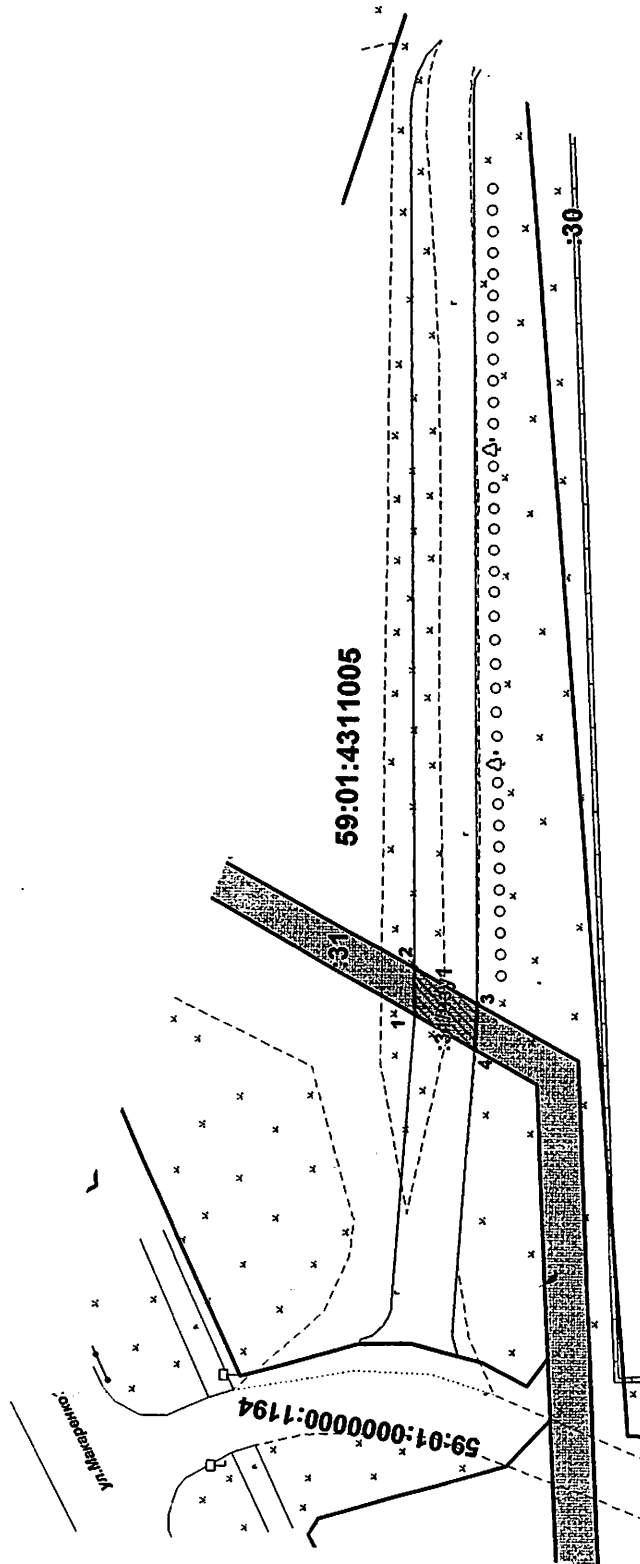

Масштаб 1:500

ОПИСАНИЕ ГРАНИЦ СМЕЖНЫХ ЗЕМЛЕПОЛЬЗОВАТЕЛЕЙ:

от т.2 до т.3; от т.4 до т.1	городские земли
от т.1 до т.2; от т.3 до т.4	земельный участок с кад. № 59:01:4311005:31

УСЛОВНЫЕ ОБОЗНАЧЕНИЯ:

59-01-431105
:31
:31(у)11

— номер кадастрового участка
— номер учётного земельного участка
— обозначение территории проектируемого размещения Объекта
— граница кадастрового участка

— ориентировочная черта границы, имеющейся в ЕГРН сведениях о которой достаточны для определения местоположения
— граница территории проектируемого размещения Объекта
— заградительная точка границы территории размещения Объекта

1 ●



178-229125-25