



АДМИНИСТРАЦИЯ ГОРОДА ПЕРМИ
ДЕПАРТАМЕНТ ЗЕМЕЛЬНЫХ ОТНОШЕНИЙ

РЕШЕНИЕ

о размещении объектов № 531 от 28.03.2019

г. Пермь, ул. Сибирская, 15

Департамент земельных отношений администрации города Перми в соответствии с пунктом 3 статьи 39.36 Земельного кодекса Российской Федерации, Положением о порядке и условиях размещения объектов на землях или земельных участках, находящихся в государственной или муниципальной собственности, на территории Пермского края без предоставления земельных участков и установления сервитутов, утвержденным постановлением Правительства Пермского края от 22.07.2015 № 478-п

разрешает ТСЖ «Балатово-3» (ИНН 5905024790, ОГРН 10259011220828, место нахождения: 614022, Пермский край, г. Пермь, ул. Семченко, д. 6)

размещение объекта: элементы благоустройства территории, в том числе малые архитектурные формы, за исключением некапитальных нестационарных строений и сооружений, рекламных конструкций, применяемых как составные части благоустройства территории

на землях: государственная собственность на которые не разграничена

на срок: 1 год

местоположение: Пермский край, г. Пермь, Индустриальный район, ул. Семченко, д. 6

Территория, согласно схеме, расположена в зоне с особыми условиями использования территорий: приаэродромная территория аэродрома аэропорта Большое Савино.

ТСЖ «Балатово-3»:

1. Соблюдать правила охранных зон воздушного пространства, установленные постановлением Правительства Российской Федерации от 11.03.2010 № 138 «Об утверждении Федеральных правил использования воздушного пространства Российской Федерации»;

2. Соблюдать требования пункта 3.6 Правил благоустройства и содержания территории в городе Перми, утвержденных решением Пермской городской Думы от 18.12.2018 № 265.

Приложение: схема предполагаемых к использованию земель или части земельного участка на 1 л. в 1 экз.

И.о. начальника отдела
предоставления земельных участков
по работе с юридическими лицами



Н.Н. Борцова

Схема предполагаемых к использованию земель или части земельного участка :


Объект: « Элементы благоустройства территории и малые архитектурные формы (беседки, ротонды, веранды, навесы, скульптуры, остановочные павильоны, фонари, урны для мусора, приспособления для озеленения, скамейки и мостики) »

Местоположение : г. Пермь, Индустриальный район, ул.Семченко, дом 6

Категория земель : земли населенных пунктов

Вид разрешенного использования : -

Площадь : 3У1-425 кв.м.

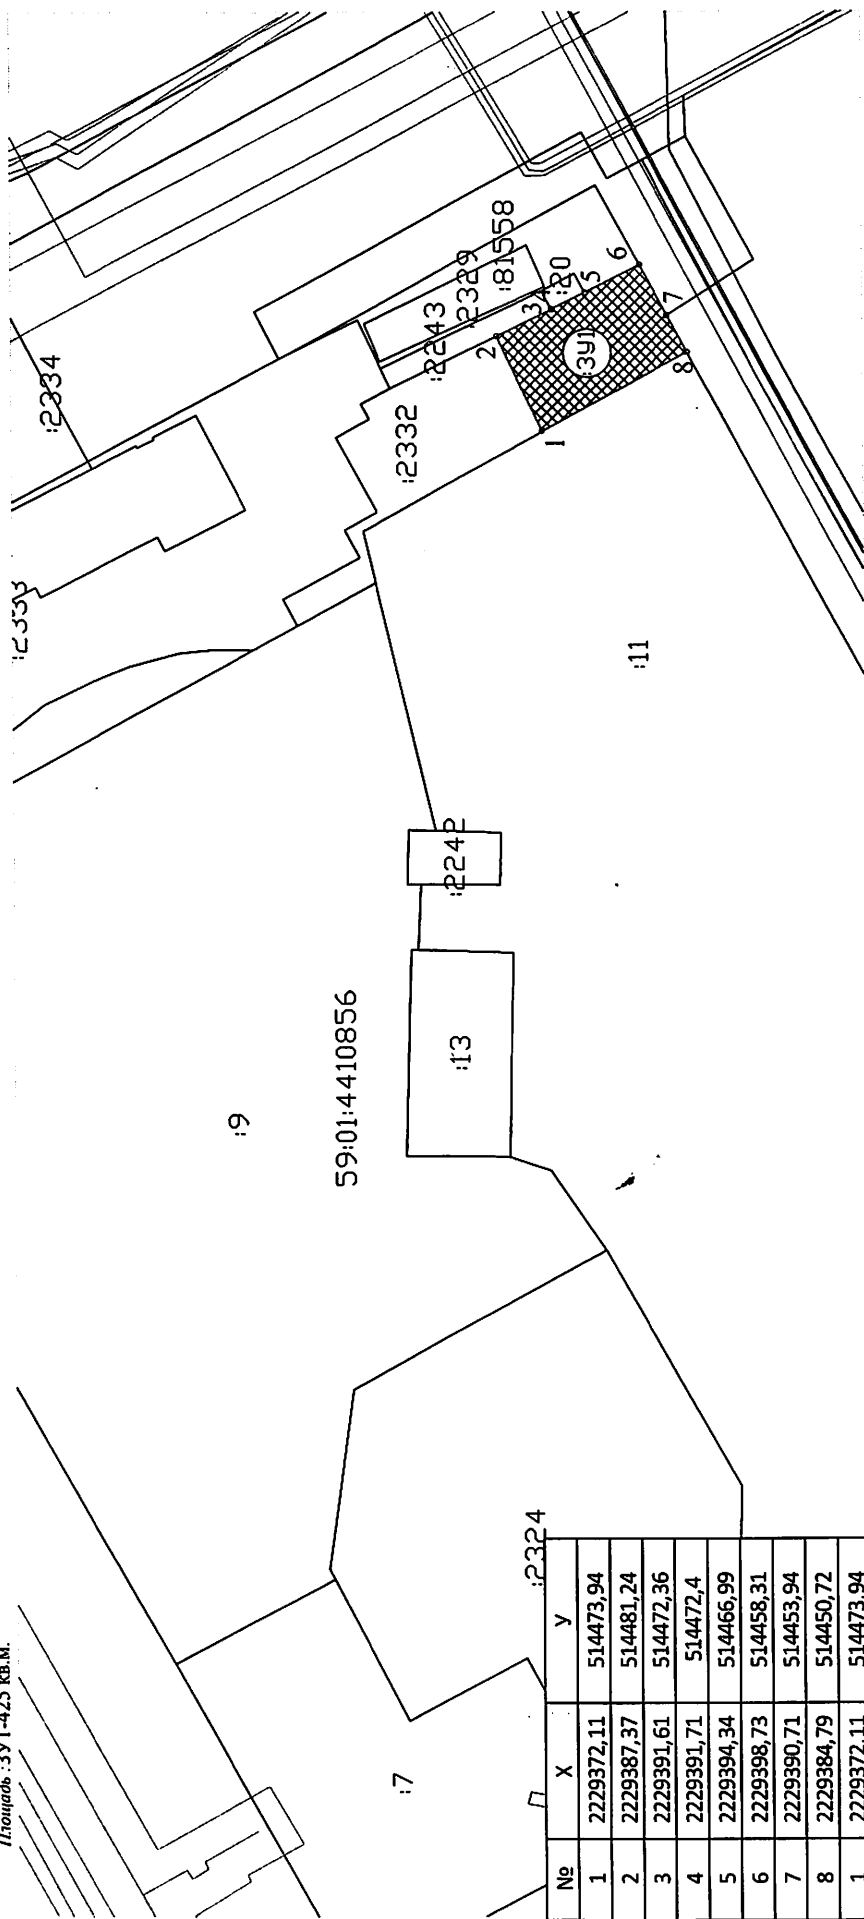

№	X	Y
1	2229372,11	514473,94
2	2229387,37	514481,24
3	2229391,61	514472,36
4	2229391,71	514472,4
5	2229394,34	514466,99
6	2229398,73	514458,31
7	2229390,71	514453,94
8	2229384,79	514450,72
1	2229372,11	514473,94

Условные обозначения:

— границы земельных участков, установленные в соответствии с земельным законодательством



— обозначение образуемого земельного участка

59:01:2102001 — надпись номеров кадастровых кварталов


:141 — надпись кадастрового номера земельного участка

:3У1 — обозначение земельного участка, образуемого под объект

▲ — обозначение поворотной точки полосы отвода

— — — — — обозначение границы испрашиваемого участка

Масштаб 1:500

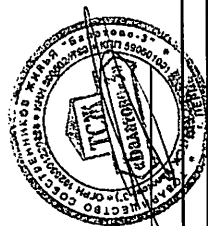

Согласовано: Председатель правления ТСЖ "Балгово-3" Аверин И.Б.