



АДМИНИСТРАЦИЯ ГОРОДА ПЕРМИ  
ДЕПАРТАМЕНТ ЗЕМЕЛЬНЫХ ОТНОШЕНИЙ

РЕШЕНИЕ

О размещении объектов № 542 от 29.03.2019

г. Пермь, ул. Сибирская, 15

Департамент земельных отношений администрации города Перми в соответствии с пунктом 3 статьи 39.36 Земельного кодекса Российской Федерации, Положением о порядке и условиях размещения объектов на землях или земельных участках, находящихся в государственной или муниципальной собственности, на территории Пермского края без предоставления земельных участков и установления сервитутов, утвержденным постановлением Правительства Пермского края от 22.07.2015 № 478-п

**разрешает:** ООО «Альфа-Инвест» (ИНН 5904252674, ОГРН 1115904011750, место нахождения: 614025, Пермский край, г. Пермь, ул. Куйбышева, дом 50, корпус А, офис 304)

**размещение объекта:** проезды, в том числе вдольтрассовые, и подъездные дороги, для размещения которых не требуется разрешения на строительство

**на землях:** государственная собственность на которые не разграничена

**на срок:** 1 год

**местоположение:** Пермский край, г. Пермь, Мотовилихинский район, ул. Уинская

Территория, согласно схеме, расположена в зоне с особыми условиями использования территорий: приаэродромная территория аэродрома аэропорта Большое Савино, в водоохранной зоне, в прибрежной защитной полосе.

ООО «Альфа-Инвест»:

1. Соблюдать правила охранных зон воздушного пространства, установленные постановлением Правительства Российской Федерации от 11.03.2010 № 138 «Об утверждении Федеральных правил использования воздушного пространства Российской Федерации»;

2. Соблюдать правила водоохранной зоны и прибрежной защитной полосы, установленные статьей 65 Водного кодекса Российской Федерации.

**Приложение:** схема предполагаемых к использованию земель или части земельного участка на 1 л. в 1 экз.

И.о. начальника отдела  
предоставления земельных участков  
по работе с юридическими лицами



Н.Н. Борцова

# СХЕМА ПРЕДПОЛАГАЕМЫХ К ИСПОЛЬЗОВАНИЮ ЗЕМЕЛЬ ИЛИ ЧАСТИ ЗЕМЕЛЬНОГО УЧАСТКА

Объект: Проезды, в том числе асфальтососовые, и подъездные дороги  
Местоположение: Пермский край, г. Пермь, Мотовилихинский район, ул. Уинская  
Площадь земель или части земельного участка, кв.м.: 587  
Категория земель: земли населенных пунктов  
Вид разрешенного использования: отсутствует

**КАТАЛОГ КООРДИНАТ, М**

№ точки границы Контур :ЗУ(1)	X	Y
1	517596,77	2235071,88
2	517591,05	2235082,14
3	517587,58	2235078,89
4	517582,81	2235076,51
5	517571,13	2235070,39
6	517576,15	2235064,60
7	517587,09	2235070,20
8	517586,45	2235071,39
9	517591,52	2235073,84
10	517594,33	2235073,70
11	517595,86	2235072,85
Контур :ЗУ(2)		
12	517568,09	2235060,48
13	517563,29	2235066,05
14	517562,49	2235066,98
15	517545,99	2235086,11
16	517537,64	2235085,99
17	517538,00	2235085,29
18	517546,10	2235085,34
19	517554,80	2235060,56
20	517556,85	2235054,72
Контур :ЗУ(3)		
21	517548,99	2235050,68
22	517547,41	2235055,72
23	517547,18	2235056,44
24	517546,48	2235049,42
Контур :ЗУ(4)		
25	517555,04	2235088,96
26	517551,33	2235086,27
27	517549,38	2235095,49

№ точки границы		X	Y
<b>Контур :ЗУ1(6)</b>	28	517546,74	2235096,07
	29	517541,62	2235104,29
	30	517537,99	2235106,48
	31	517536,58	2235107,28
	32	517532,53	2235107,28
	33	517498,26	2235102,48
<b>Контур :ЗУ1(6)</b>	34	517532,26	2235103,22
	35	517536,47	2235103,31
	36	517542,73	2235096,04
	37	517526,16	2235098,08
	38	517526,91	2235099,01
	39	517519,80	2235098,85
<b>Контур :ЗУ1(7)</b>	40	517521,10	2235097,40
	41	517515,39	2235098,76
	42	517493,29	2235098,29
	43	517492,34	2235096,31
	44	517491,44	2235093,44
	45	517498,33	2235094,36
46	517501,05	2235096,50	

### ОПИСАНИЕ ГРАНИЦ СМЕЖНЫХ ЗЕМЛЕПОЛЬЗОВАТЕЛЕЙ:

от т.1 до т.2; от т.4 до т.5 от т.6 до т.11; от т.20 до т.12 от т.24 до т.21; от т.25 до т.27 от т.28 до т.33; от т.37 до т.38 от т.39 до т.40; от т.42 до т.44 от т.45 до т.41	городские земли	земельный участок с кад. № 59:01:0000000:119
от т.2 до т.4		земельный участок с кад. № 59:01:4311005:35
от т.5 до т.6; от т.15 до т.16 от т.17 до т.20; от т.21 до т.23 от т.27 до т.25; от т.36 до т.28 от т.12 до т.15; от т.33 до т.36 от т.38 до т.39; от т.41 до т.42		земельный участок с кад. № 59:01:4311005:36
от т.16 до т.17; от т.23 до т.24 от т.40 до т.37; от т.44 до т.45		земельный участок с кад. № 59:01:4311005:25


**УСЛОВНЫЕ ОБОЗНАЧЕНИЯ:**

68-01/4311008


— номер кадастрового участка  
— номер ученого земельного участка  
— обозначение территории проектируемого размещения Объекта  
— граница кадастрового участка  
— границы территории размещения Объекта  
— территория для определения местоположения  
— граница территории проектируемого размещения Объекта  
— характерная точка границ территории размещения Объекта

31  
30/1

1 ●

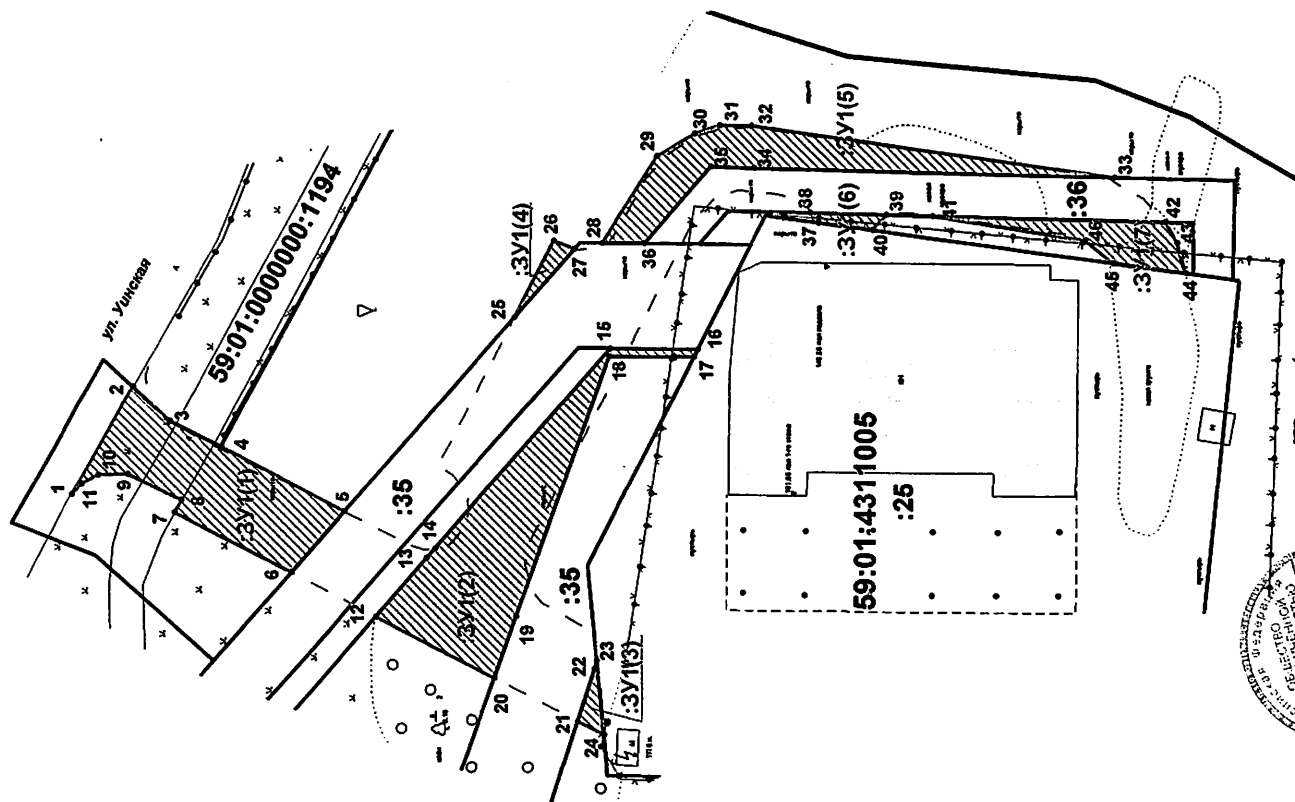

**Масштаб 1:500**

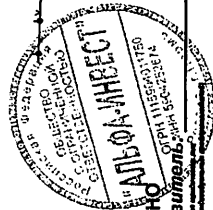

**ВЕРНО**  
**Заявит**  
М.П. \_\_\_\_\_