



АДМИНИСТРАЦИЯ ГОРОДА ПЕРМИ
ДЕПАРТАМЕНТ ЗЕМЕЛЬНЫХ ОТНОШЕНИЙ

РЕШЕНИЕ

О размещении объектов № 543 от 29.03.2019

г. Пермь, ул. Сибирская, 15

Департамент земельных отношений администрации города Перми в соответствии с пунктом 3 статьи 39.36 Земельного кодекса Российской Федерации, Положением о порядке и условиях размещения объектов на землях или земельных участках, находящихся в государственной или муниципальной собственности, на территории Пермского края без предоставления земельных участков и установления сервитутов, утвержденным постановлением Правительства Пермского края от 22.07.2015 № 478-п

разрешает: ООО «Альфа-Инвест» (ИНН 5904252674, ОГРН 1115904011750, место нахождения: 614025, Пермский край, г. Пермь, ул. Куйбышева, дом 50, корпус А, офис 304)

размещение объекта: проезды, в том числе вдольтрассовые, и подъездные дороги, для размещения которых не требуется разрешения на строительство

на землях: государственная собственность на которые не разграничена

на срок: 1 год

местоположение: Пермский край, г. Пермь, Мотовилихинский район, ул. Уинская, на земельном участке с кадастровым номером 59:01:4311005:35

Территория, согласно схеме, расположена в зоне с особыми условиями использования территорий: приаэродромная территория аэродрома аэропорта Большое Савино.

ООО «Альфа-Инвест» соблюдать правила охранных зон воздушного пространства, установленные постановлением Правительства Российской Федерации от 11.03.2010 № 138 «Об утверждении Федеральных правил использования воздушного пространства Российской Федерации».

Приложение: схема предполагаемых к использованию земель или части земельного участка на 1 л. в 1 экз.

И.о. начальника отдела
предоставления земельных участков
по работе с юридическими лицами



Н.Н. Борцова

СХЕМА ПРЕДПОЛАГАЕМЫХ К ИСПОЛЬЗОВАНИЮ ЗЕМЕЛЬ ИЛИ ЧАСТИ ЗЕМЕЛЬНОГО УЧАСТКА

Объект: Проезды, в том числе въездные, и подъездные дороги
Местоположение: Пермский край, г. Пермь, Мотовилихинский район, ул. Уинская (кад. № 59:01:4311005:35)
Площадь земель или части земельного участка, кв.м.: 421
Категория земель: земли населенных пунктов
Вид разрешенного использования:
для строительства сетей водопровода и канализации к административному зданию по ул. Уинская, 26

КАТАЛОГ КООРДИНАТ, м


№ точки границы	X	Y
Контур :35/чз1(1)		
1	517576,15	2235064,60
2	517570,94	2235070,61
3	517555,04	2235088,96
4	517549,38	2235095,49
5	517548,84	2235096,11
6	517542,73	2235096,04
7	517539,18	2235096,01
8	517544,19	2235086,08
9	517545,99	2235086,11
10	517548,98	2235086,16
11	517570,36	2235061,64
Контур :35/чз1(2)		
12	517556,85	2235054,72
13	517554,80	2235060,56
14	517546,10	2235085,34
15	517544,50	2235085,33
16	517552,37	2235061,87
17	517547,42	2235059,12
18	517547,18	2235056,44
19	517547,41	2235055,72
20	517548,99	2235050,68

ОПИСАНИЕ ГРАНИЦ СМЕЖНЫХ ЗЕМЛЕПОЛЬЗОВАТЕЛЕЙ:

от т.1 до т.6, от т.8 до т.9	городские земли
от т.12 до т.15, от т.18 до т.20	
от т.7 до т.8, от т.11 до т.1	земельный участок с кад. № 59:01:4311005:35
от т.15 до т.17, от т.20 до т.12	
от т.6 до т.7, от т.9 до т.11	земельный участок с кад. № 59:01:4311005:36
от т.17 до т.18	земельный участок с кад. № 59:01:4311005:25

УСЛОВНЫЕ ОБОЗНАЧЕНИЯ:

- 59:01:4311005:31 - номер кадастрового квартала
- 31 - номер земельного участка
- 35/чз1(1) - обозначение территории проектируемого размещения Объекта
- граница кадастрового квартала
- существующая часть границы, имеющаяся в ЕТРН сведений о которой достаточна для определения ее местоположения
- граница территории проектируемого размещения Объекта
- характерная точка границы территории размещения Объекта

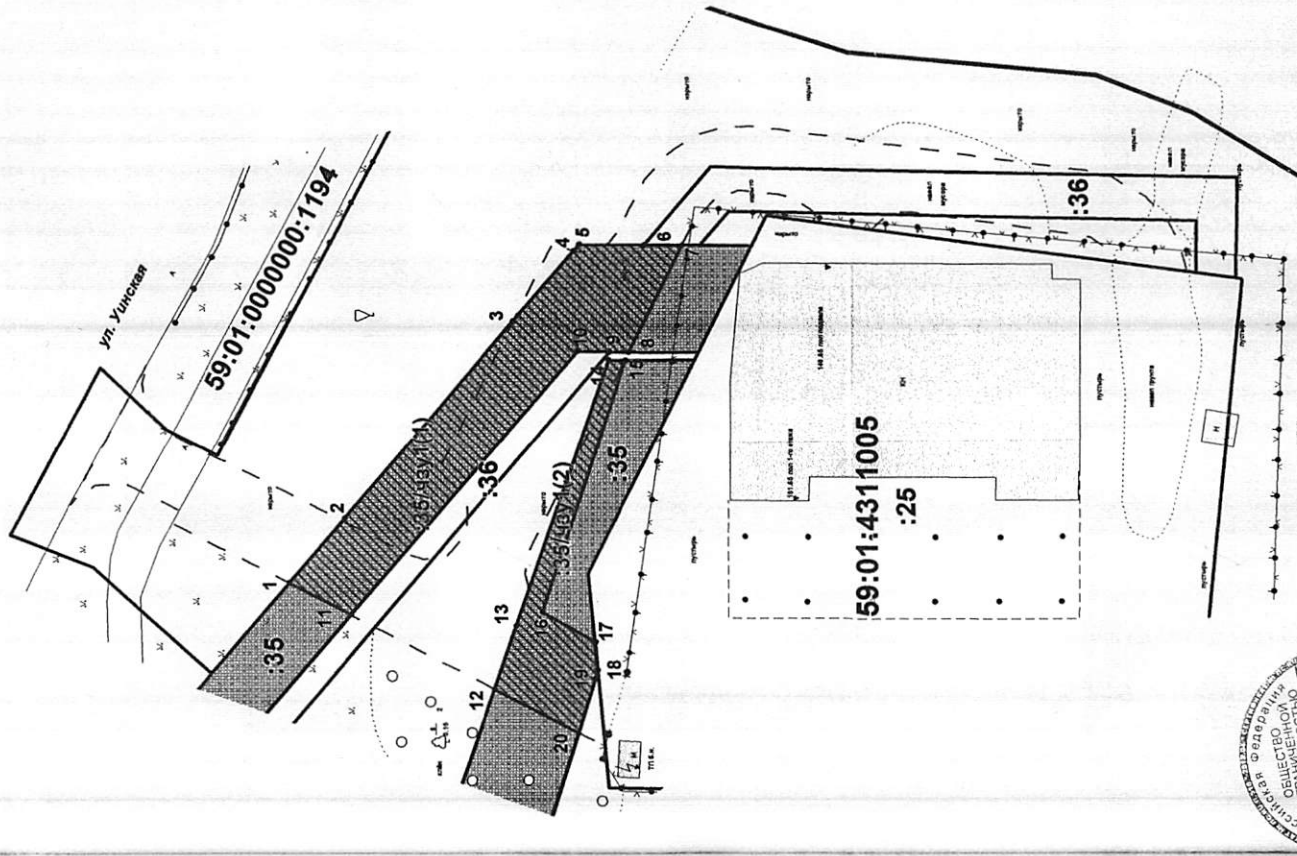

Масштаб 1:500