



АДМИНИСТРАЦИЯ ГОРОДА ПЕРМИ  
ДЕПАРТАМЕНТ ЗЕМЕЛЬНЫХ ОТНОШЕНИЙ

**РЕШЕНИЕ**

о размещении объектов № 583 от 03.04.2019

г. Пермь, ул. Сибирская, 15

Департамент земельных отношений администрации города Перми в соответствии с пунктом 3 статьи 39.36 Земельного кодекса Российской Федерации, Положением о порядке и условиях размещения объектов на землях или земельных участках, находящихся в государственной или муниципальной собственности, на территории Пермского края без предоставления земельных участков и установления сервитутов, утвержденным постановлением Правительства Пермского края от 22.07.2015 № 478-п

**разрешает** ОАО «МРСК Урала» (ИНН 6671163413, ОГРН 1056604000970, место нахождения: 620026, Свердловская область, г. Екатеринбург, ул. Мамина-Сибиряка, 140)

**размещение объекта** КТПП-250/6/0,4 кВ, ВЛ 6 кВ, оборудование учета э/э, входящих в ЭСК ПС 110/35/6 кВ Мост, для электроснабжения гаража по адресу: Пермский край, г. Пермь, Кировский район, южнее станции Курья (кадастровый номер земельного участка 59:01:0117208:8)

**на землях:** государственная собственность на которые не разграничена

**на срок** 11 месяцев

**местоположение:** Пермский край, г. Пермь, Кировский район, южнее станции Курья (номер кадастрового квартала 59:01:0117208)

**способ размещения объекта:** надземный

Территория, согласно схеме, расположена в зонах с особыми условиями использования территорий: охранный зона объектов электросетевого хозяйства, приаэродромная территория аэродрома аэропорта Большое Савино

ОАО «МРСК Урала»:

1. Соблюдать порядок использования земельных участков, установленный постановлением Правительства Российской Федерации от 24.02.2009 № 160 «О порядке установления охранных зон объектов электросетевого хозяйства и особых условий использования земельных участков, расположенных в границах таких зон»;

2. Соблюдать правила охранных зон воздушного пространства, установленные постановлением Правительства Российской Федерации от 11.03.2010 № 138 «Об утверждении Федеральных правил использования воздушного пространства Российской Федерации»;

3. В соответствии с пунктом 7(2) Положения о порядке и условиях размещения объектов на землях или земельных участках, находящихся

в государственной или муниципальной собственности, на территории Пермского края без предоставления земельных участков и установления сервитутов, утвержденного постановлением Правительства Пермского края от 22.07.2015 № 478-п, представить в департамент земельных отношений администрации города Перми в течение 1 месяца с момента размещения объектов материалы контрольной геодезической съемки размещенных объектов на бумажном и электронном носителях на безвозмездной основе.

В соответствии со статьей 20<sup>1</sup> Закона Пермского края от 14.09.2011 № 805-ПК «О градостроительной деятельности в Пермском крае» ОАО «МРСК-Урала»:

Не позднее чем за 10 рабочих дней до начала строительства и (или) реконструкции безвозмездно передает в департамент градостроительства и архитектуры администрации города Перми один экземпляр копий разделов проектной документации, предусмотренных пунктом 1 части 12 статьи 48 Градостроительного кодекса Российской Федерации;

В течение 10 рабочих дней после окончания работ по строительству, реконструкции безвозмездно передать в департамент градостроительства и архитектуры администрации города Перми схему, отображающую расположение объекта и сетей инженерно-технического обеспечения, подписанную застройщиком (техническим заказчиком), с приложением текстового и графического описания местоположения границ охранной и санитарно-защитной зоны, перечень координат характерных точек границ такой зоны.

**Приложение:** схема предполагаемых к использованию земель или части земельного участка на 1 л. в 1 экз.

Начальник отдела предоставления  
земельных участков по работе  
с юридическими лицами



Н.М. Санникова



# Схема предполагаемых к использованию земель или части земельного участка

Объект: «Строительство КТПП-250/6/0,4 кВ, В/Л 6 кВ, оборудование учета э/э, входящих в ЭСК ПС 110/35/6 кВ Мост, для электроснабжения гаража по адресу: Пермский край, г. Пермь, Кировский район, (южнее ст. Курья) (кад. номер зем. участка 59-01-0117208-8)»


Местоположение: Пермский край, г. Пермь, Кировский район, (южнее ст. Курья) (номер кад. квартала 59-01-0117208)

Категория: земли населенных пунктов

Площадь земельного участка: 224 м2

Масштаб 1:500

№ точки	Координаты	
	X	Y
1	521859.46	2218652.01
2	521860.44	221865193
3	52186145	2218663.46
4	521864.46	2218670.34
5	521868.31	2218670.51
6	521867.89	2218679.52
7	521865.35	2218679.40
8	521860.15	2218704.42
9	521856.24	2218703.60
10	52186130	2218679.22
11	521859.56	2218679.13
12	521859.95	2218670.15
13	521858.42	2218666.51
14	521859.10	2218660.81

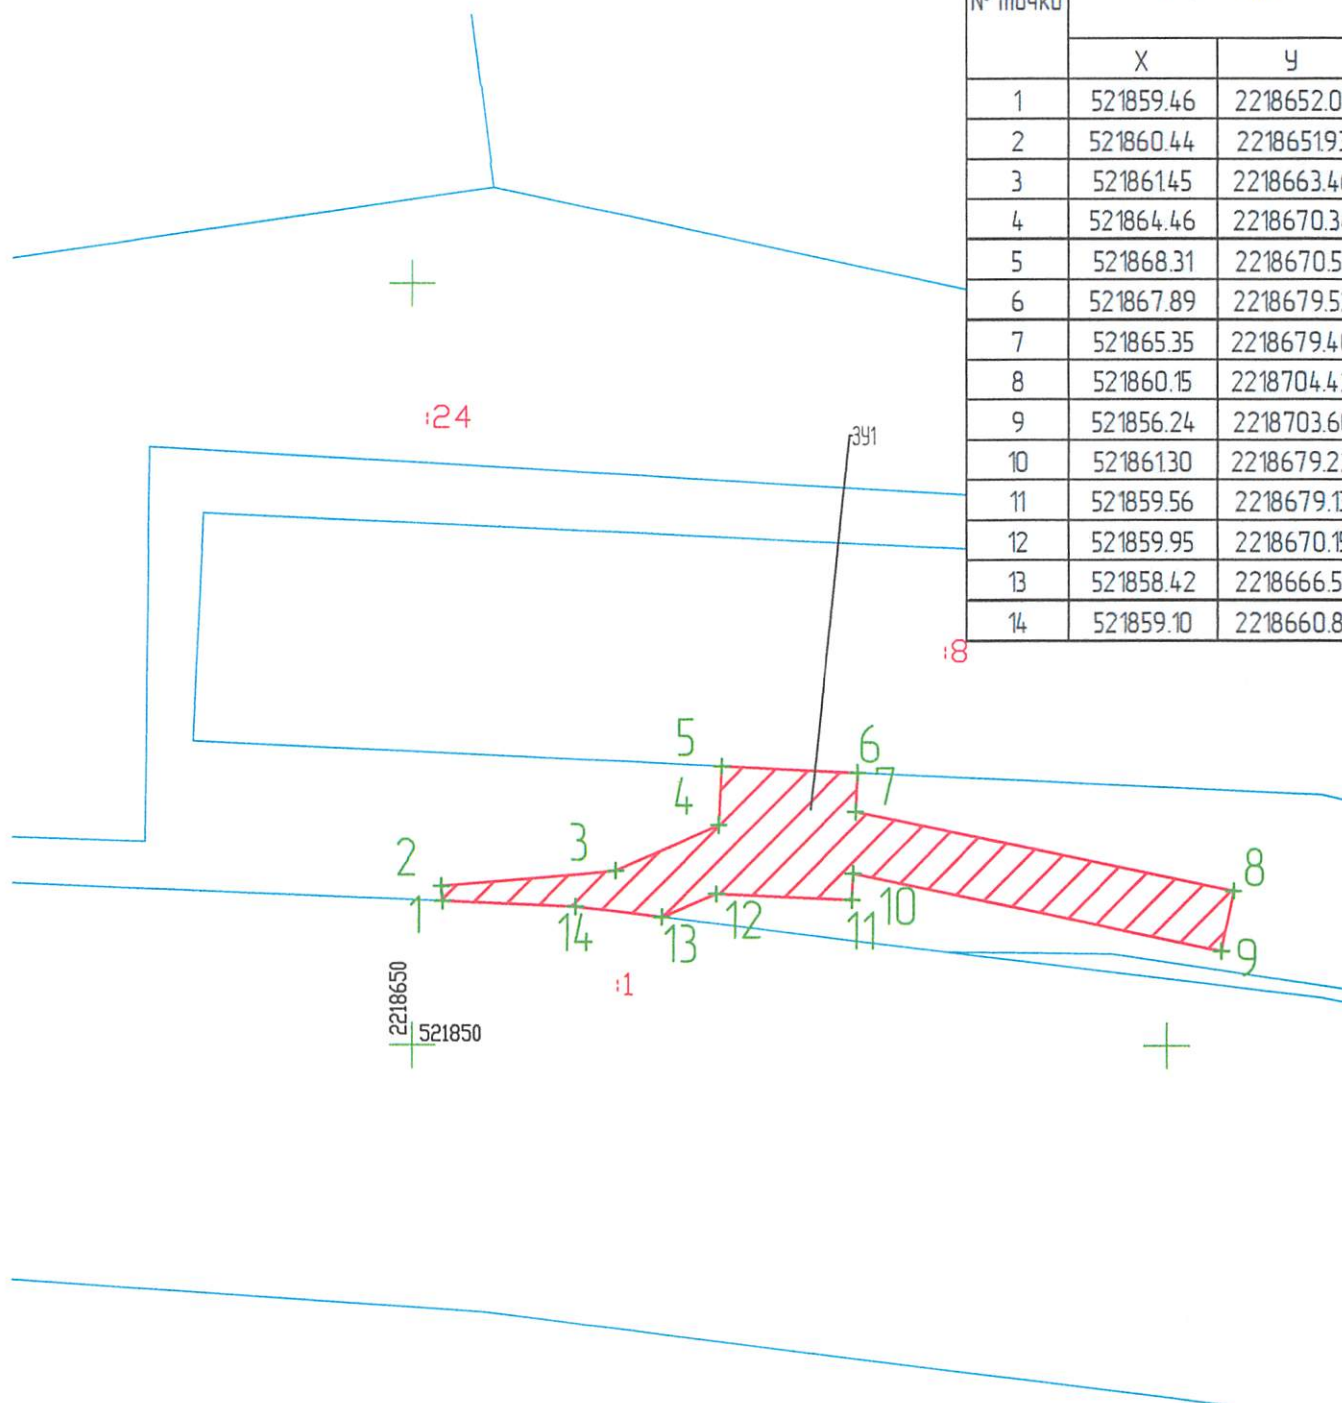

- Условные обозначения:
- 59074219198 – кадастровый номер кадастрового квартала
  - 8 – номер учтенного земельного участка
  - 341 – испрашиваемый земельный земельный участок
  - н1, 1 – характерная точка границы, сведения о которой позволяют
  - граница смежного земельного участка
  - граница земель, предполагаемых к использованию
  - 5-6 – смежная граница с участком 59-01-0117208-8
  - 13-1 – смежная граница с участком 59-01-0117260-1

Заядатель: Ремодель М.В.

гов 59 А А 2981369.

