



АДМИНИСТРАЦИЯ ГОРОДА ПЕРМИ
ДЕПАРТАМЕНТ ЗЕМЕЛЬНЫХ ОТНОШЕНИЙ

РЕШЕНИЕ

о размещении объектов № 588 от 05.04.2019

г. Пермь, ул. Сибирская, 15

Департамент земельных отношений администрации города Перми в соответствии с пунктом 3 ст. 39.36 Земельного кодекса Российской Федерации, Положением о порядке и условиях размещения объектов на землях или земельных участках, находящихся в государственной или муниципальной собственности, на территории Пермского края без предоставления земельных участков и установления сервитутов, утвержденным постановлением Правительства Пермского края от 22.07.2015 № 478-п

разрешает: Зорину Константину

размещение объекта: проезды, в том числе вдольтрассовые, и подъездные дороги, для размещения которых не требуется разрешения на строительство

на землях: государственная собственность на которые не разграничена

на срок: 1 год

местоположение: Пермский край, г. Пермь, Кировский район, восточнее жилого дома по ул. Ласьвинская, 64

Территория, согласно схеме, расположена в зоне с особым условием использования территории: приаэродромная территория аэродрома аэропорта Большое Савино.

Зорину К.С. соблюдать правила охранных зон воздушного пространства, установленные постановлением Правительства Российской Федерации от 11.03.2010 № 138 «Об утверждении Федеральных правил использования воздушного пространства Российской Федерации».

Приложение: Схема предполагаемых к использованию земель или части земельного участка (на 1 л. в 1 экз.).

Начальник отдела предоставления
земельных участков по работе
с юридическими лицами



Н.М. Санникова

Схема предполагаемых к использованию земель или части земельного участка

Объект : Проезды, в том числе вдольтрассовые, и подъездные дороги, для размещения которых не требуется разрешение на строительство.

Местоположение : г.Пермь, Кировский район, восточнее жилого дома по ул. Ласьвинская, 64.

Площадь земельного участка или части земельного участка, кв.м : 152

Категория земель : Земли населенных пунктов.

Вид разрешенного использования : _____

Срок использования : 1 год.

Описание границ смежных землепользователей:

от 1 точки до 2 точки - городские земли


от 2 точки до 3 точки - городские земли

от 3 точки до 6 точки - земельный участок с кадастровым номером 59:01:1713303:45

от 6 точки до 1 точки - земельный участок с кадастровым номером 59:01:1713303:46

Система координат: МСК-59

Каталог координат, м		
№ точки границы	X	Y
1	517773.83	2213542.99
2	517758.35	2213559.15
3	517753.23	2213554.40
4	517766.69	2213540.34
5	517767.85	2213541.52
6	517770.06	2213539.35
7	517770.99	2213540.25

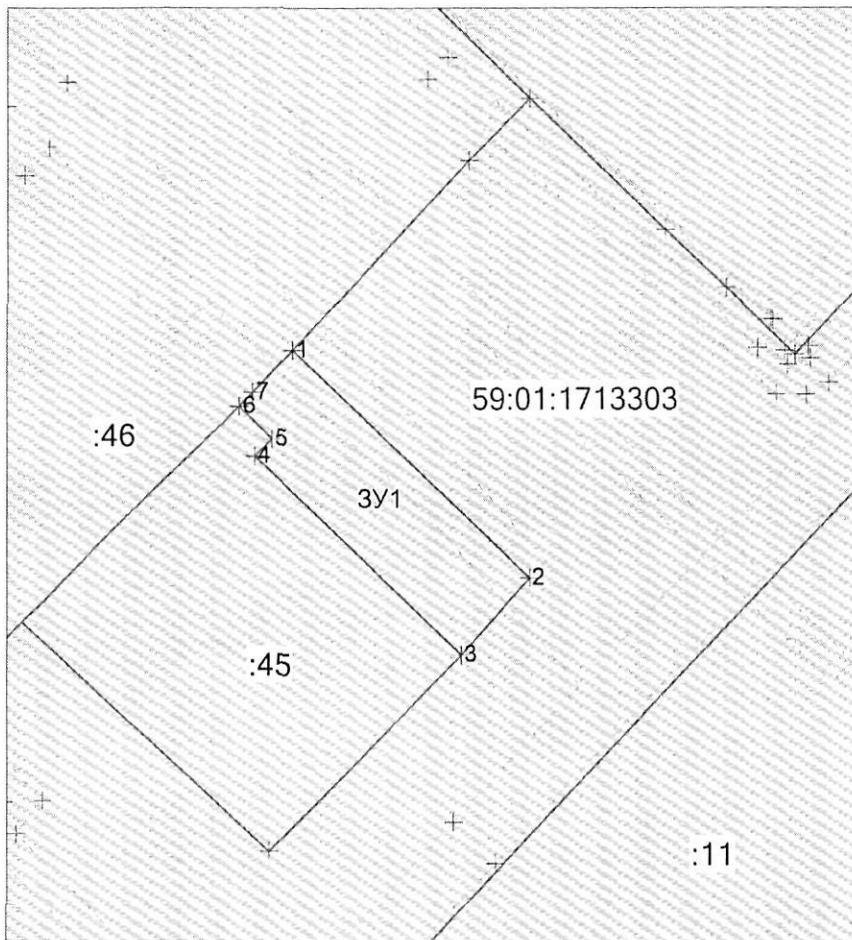

Масштаб 1:500

Условные обозначения:

- 59:01:1713303 - кадастровый номер квартала;
_____ - существующая часть границы, имеющиеся в ГКН сведения о которой достаточны для определения ее местоположения;
+1 - характерная точка границы, сведения о которой позволяют однозначно определить ее местоположение на местности;
:3У1 - обозначение образуемого земельного участка;
:11 - обозначение земельного участка.
_____ - вновь образованная часть границы, сведения о которой достаточны для определения ее местоположения;
_____ - граница кадастрового квартала

Заявитель :

МП

Верно

(подпись, расшифровка подписи)

(для юридических лиц и индивидуальных предпринимателей)