



АДМИНИСТРАЦИЯ ГОРОДА ПЕРМИ
ДЕПАРТАМЕНТ ЗЕМЕЛЬНЫХ ОТНОШЕНИЙ

РЕШЕНИЕ

о размещении объектов № 626 от 08.04.2019

г. Пермь, ул. Сибирская, 15

Департамент земельных отношений администрации города Перми в соответствии с пунктом 3 ст. 39.36 Земельного кодекса Российской Федерации, Положением о порядке и условиях размещения объектов на землях или земельных участках, находящихся в государственной или муниципальной собственности, на территории Пермского края без предоставления земельных участков и установления сервитутов, утвержденным постановлением Правительства Пермского края от 22.07.2015 № 478-п

разрешает Шубодерову Дмитрию

размещение объекта: линия электропередачи 6 кВ

способ размещения объекта: подземный

на землях: государственная собственность на которые не разграничена

на срок: 11 месяцев

местоположение: г. Пермь, Индустриальный район, шоссе Космонавтов, 335.

Территория, согласно схеме, расположена в зонах с особым условием использования территории: частично охранные зоны объектов электросетевого хозяйства, приаэродромная территория аэродрома аэропорта Большое Савино.

Шубодерову Д.А.:

1. Соблюдать правила охраны электрических сетей, установленные постановлением Правительства Российской Федерации от 24.02.2009 № 160 «О порядке установления охранных зон объектов электросетевого хозяйства и особых условий использования земельных участков, расположенных в границах таких зон».

2. Соблюдать правила охранных зон воздушного пространства, установленные постановлением Правительства Российской Федерации от 11.03.2010 № 138 «Об утверждении Федеральных правил использования воздушного пространства Российской Федерации».

3. В соответствии с пунктом 7(2) Положения о порядке и условиях размещения объектов на землях или земельных участках, находящихся в государственной или муниципальной собственности, на территории Пермского края без предоставления земельных участков и установления сервитутов, утвержденного постановлением Правительства Пермского края от 22.07.2015 № 478-п, представить в департамент земельных отношений администрации города Перми в течении 1 месяца с момента размещения объектов материалы контрольной геодезической съемки размещенных объектов на бумажном и электронном носителях на безвозмездной основе.

В соответствии со статьей 20¹ Закона Пермского края от 14.09.2011 № 805-ПК «О градостроительной деятельности в Пермском крае» Шубодерову Д.А.:

1. Не позднее, чем за 10 рабочих дней до начала строительства и реконструкции безвозмездно передать в департамент градостроительства и архитектуры администрации города Перми один экземпляр копий разделов проектной документации, предусмотренных пунктом 1 части 12 статьи 48 Градостроительного кодекса Российской Федерации.

2. В течение 10 рабочих дней после окончания работ по строительству, реконструкции безвозмездно передать в департамент градостроительства и архитектуры администрации города Перми схему, отображающую расположение объекта и сетей инженерно-технического обеспечения, подписанную застройщиком (техническим заказчиком), с приложением текстового и графического описания местоположения границ охранной и санитарно-защитной зоны, перечень координат характерных точек границ такой зоны.

Приложение:

Схема предполагаемых к использованию земель или части земельного участка с координатами поворотных точек границы земельного участка (на 1 л. в 1 экз.).

Начальник отдела предоставления
земельных участков по работе
с юридическими лицами



Н.М. Санникова

Схема предполагаемых к использованию земель или части земельного участка

Объект: "Линия электропередачи 6 кВ"

Местоположение: Пермский край, г. Пермь,

Площадь земельного участка: 1643 м2

Категория земель: Земли населенного пункта

Вид разрешенного использования земельного участка: для размещения линейно-кабельного сооружения.

Система координат МСК-59

Обозначение характерных точек границы	ЗУ(1)		ЗУ(2)	
	X	Y	X	Y

1	512026.47	2225366.00	30	512035.67	2225527.04
2	512026.75	2225359.17	31	512039.69	2225539.73
3	512028.39	2225357.77	32	512189.32	2225543.70
4	512033.73	2225357.01	33	512217.97	2225552.94
5	512046.39	2225366.57	34	512221.96	2225550.74
6	512052.36	2225368.11	35	512225.27	2225553.54
7	512062.84	2225376.73	36	512218.33	2225557.29
8	512087.34	2225398.92	37	512188.59	2225547.67
9	512098.37	2225409.59	38	512087.78	2225545.11
10	512104.08	2225416.95	39	512087.54	2225543.52
11	512104.40	2225419.68	40	512064.89	2225543.02
12	512100.91	2225402.19	41	512060.19	2225544.40
13	512040.03	2225402.24	42	512036.74	2225543.65
14	512036.98	2225406.51	43	512031.32	2225526.54
15	512026.07	2225503.16	30	512035.67	2225527.04
16	512023.91	2225503.00			
17	512023.16	2225500.62			
18	512037.11	2225479.48			
19	512099.90	2225418.01			
20	512095.52	2225412.39			
21	512084.71	2225401.94			
22	512060.18	2225379.77			
23	512050.50	2225371.76			
24	512044.59	2225370.27			
25	512032.78	2225360.75			
26	512030.23	2225361.47			
27	512027.47	2225363.84			
28	512023.48	2225363.12			
29	512022.84	2225358.56			
1	512026.47	2225356.90			

УСЛОВНЫЕ ОБОЗНАЧЕНИЯ:

— граница участка ранее учтенного в ГКН

— кадастровый номер земельного участка

— граница кадастрового квартала


— кадастровый номер квартала

— граница проектируемого размещения объекта

1° — характерная точка границы проектируемого размещения объекта

Описание границ смежных землепользователей ЗУ(1):

от т. 1 до т. 15; от т. 16 до т. 1; от т. 30 до т. 34; от т. 35 до т. 38
от т. 41 до т. 43 - земли неразрайонированной государственной собственности.
от т. 15 до т. 16; от т. 43 до т. 30 - 59:01:0000000:81051
от т. 34 до т. 35 - 59:01:4413868:19
от т. 38 до т. 40 - 59:01:4413869:9
от т. 40 до т. 41 - 59:01:4413869:11

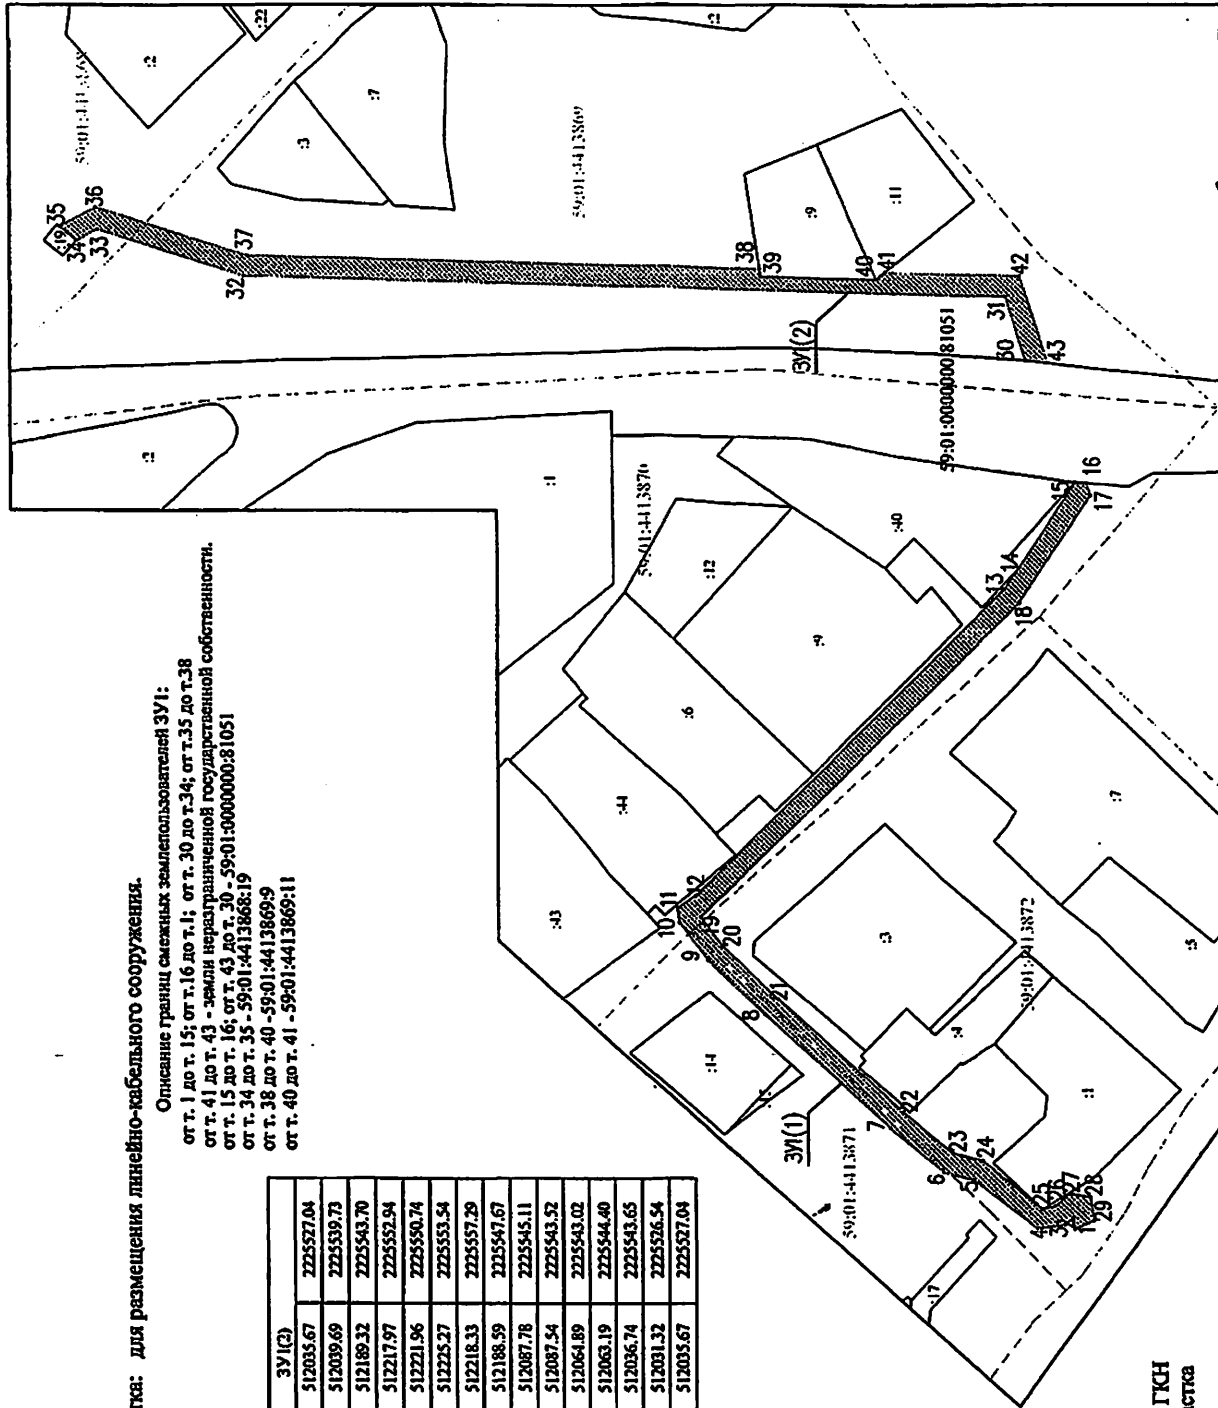

Заявитель: ООО «Пермь-Энергия»
(полное, зарегистрированное общество)
для юридических лиц
и индивидуальных предпринимателей

Масштаб 1:1000