



АДМИНИСТРАЦИЯ ГОРОДА ПЕРМИ
ДЕПАРТАМЕНТ ЗЕМЕЛЬНЫХ ОТНОШЕНИЙ

РЕШЕНИЕ

О размещении объектов № 578 от 03.04.2019

г. Пермь, ул. Сибирская, 15

Департамент земельных отношений администрации города Перми в соответствии с пунктом 3 статьи 39.36 Земельного кодекса Российской Федерации, Положением о порядке и условиях размещения объектов на землях или земельных участках, находящихся в государственной или муниципальной собственности, на территории Пермского края без предоставления земельных участков и установления сервитутов, утвержденным постановлением Правительства Пермского края от 22.07.2015 № 478-п

разрешает: ОАО «МРСК Урала» (ИНН 6671163413, ОГРН 1056604000970, местонахождения: 620026, Свердловская область, г. Екатеринбург, ул. Мамина - Сибиряка, д. 140)

размещение объекта ЛЭП 0,4 кВ от ТП-5244; Реконструкция РУ 0,4 кВ ТП-5244 (установка оборудования учета э/э), входящих в ЭСК ПС 110/35/6 кВ Западная, для электроснабжения здания магазина по адресу: Пермский край, г. Пермь, Дзержинский район, ул. Комиссара Пожарского, дом № 11г

на землях: государственная собственность на которые не разграничена

на срок: 11 месяцев

местоположение: Пермский край, г. Пермь, Дзержинский район, ул. Комиссара Пожарского

способ размещения объекта: подземный, наземный

Территория, согласно схеме, расположена в зонах с особыми условиями использования территорий: охранные зоны коммунальных тепловых сетей, охранный зона объектов электросетевого хозяйства, приаэродромная территория аэродрома аэропорта Большое Савино.

ОАО «МРСК Урала»:

1. Соблюдать типовые правила охраны коммунальных тепловых сетей, утвержденные Приказом Министерства архитектуры, строительства и жилищно-коммунального хозяйства Российской Федерации от 17.08.1992 № 197 «О типовых правилах охраны коммунальных тепловых сетей»;

2. Соблюдать порядок использования земельных участков, установленный постановлением Правительства Российской Федерации от 24.02.2009 № 160 «О порядке установления охранных зон объектов электросетевого хозяйства и особых условий использования земельных участков, расположенных в границах таких зон»;

3. Соблюдать правила охранных зон воздушного пространства, установленные постановлением Правительства Российской Федерации от 11.03.2010 № 138 «Об утверждении Федеральных правил использования воздушного пространства Российской Федерации»;

4. В соответствии с пунктом 7(2) Положения о порядке и условиях размещения объектов на землях или земельных участках, находящихся в государственной или муниципальной собственности, на территории Пермского края без предоставления земельных участков и установления сервитутов, утвержденного постановлением Правительства Пермского края от 22.07.2015 № 478-п, представить в департамент земельных отношений администрации города Перми в течение 1 месяца с момента размещения объектов материалы контрольной геодезической съемки размещены объектов на бумажном и электронном носителях на безвозмездной основе.

В соответствии со статьей 20¹ Закона Пермского края от 14.09.2011 № 805-ПК «О градостроительной деятельности в Пермском крае» ОАО «МРСК Урала»:

1. Не позднее, чем за 10 рабочих дней до начала строительства и (или) реконструкции безвозмездно передает в департамент градостроительства и архитектуры администрации города Перми один экземпляр копий разделов проектной документации, предусмотренных пунктом 1 части 12 статьи 48 Градостроительного кодекса Российской Федерации;

2. В течение 10 рабочих дней после окончания работ по строительству, реконструкции безвозмездно передать в департамент градостроительства и архитектуры администрации города Перми схему, отображающую расположение объекта и сетей инженерно-технического обеспечения, подписанную застройщиком (техническим заказчиком), с приложением текстового и графического описания местоположения границ охранной и санитарно-защитной зоны, перечень координат характерных точек границ такой зоны.

Приложение: схема предполагаемых к использованию земель или части земельного участка на 1 л. в 1 экз.

Начальник отдела
предоставления земельных участков
по работе с юридическими лицами



Н.М. Санникова

Объект: Строительство ЛЭП 0,4 кВт ТП-5244; Реконструкция РУ 0,4 кВт ТП-5244 (установка оборудования учета з/э), входящих в ЭСК ПС 35/10/6 кВ Западная, для электроснабжения здания магазина по адресу: Пермский край, г. Пермь, Дзержинский район, ул. Комиссара Пожарского, дом №11г.
 Местоположение: Пермский край, г. Пермь, Дзержинский район, ул. Комиссара Пожарского
 Площадь земель или части земельного участка 428 кв.м., в том числе :ЗУ1(1) - 405 кв.м., :ЗУ1(2) - 19 кв.м., :ЗУ1(3) - 4 кв.м.
 Категория земель: Земли населенных пунктов
 Вид разрешенного использования: -
 Каталог координат в МСК-59:

:ЗУ1(1)		
№ точки	X	Y
1	516415,16	2226833,71
2	516411,59	2226830,84
3	516407,47	2226808,67
4	516408,97	2226808,48
5	516408,57	2226806,02
6	516415,25	2226802,60
7	516409,71	2226782,12
8	516409,71	2226779,55
9	516402,26	2226780,63
10	516400,93	2226773,38


:ЗУ1(1)		
№ точки	X	Y
11	516395,52	2226774,37
12	516395,34	2226773,39
13	516415,32	2226770,66
14	516416,34	2226778,74
15	516415,33	2226778,86
16	516415,61	2226780,95
17	516417,10	2226786,45
18	516418,78	2226797,69
19	516420,08	2226797,48
20	516422,32	2226805,73

:ЗУ1(1)		
№ точки	X	Y
21	516411,37	2226811,33
:ЗУ1(2)		
№ точки	X	Y
22	516418,81	2226891,02
23	516417,41	2226892,04
24	516416,24	2226885,29
25	516413,88	2226868,26
:ЗУ1(3)		
26	516420,54	2226900,06

:ЗУ1(2)		
№ точки	X	Y
27	516419,24	2226900,34
28	516418,91	2226900,61
29	516418,44	2226897,95
30	516420,05	2226897,69


Описание границ смежных землепользователей:

от точки 1 до точки 3 земли общего пользования
 от точки 3 до точки 5 участок КН 59:01:4410986:65
 от точки 5 до точки 17 земли общего пользования
 от точки 17 до точки 19 участок КН 59:01:4410986:4343
 от точки 19 до точки 1 земли общего пользования
 от точки 22 до точки 22 земли общего пользования
 от точки 26 до точки 26 земли общего пользования

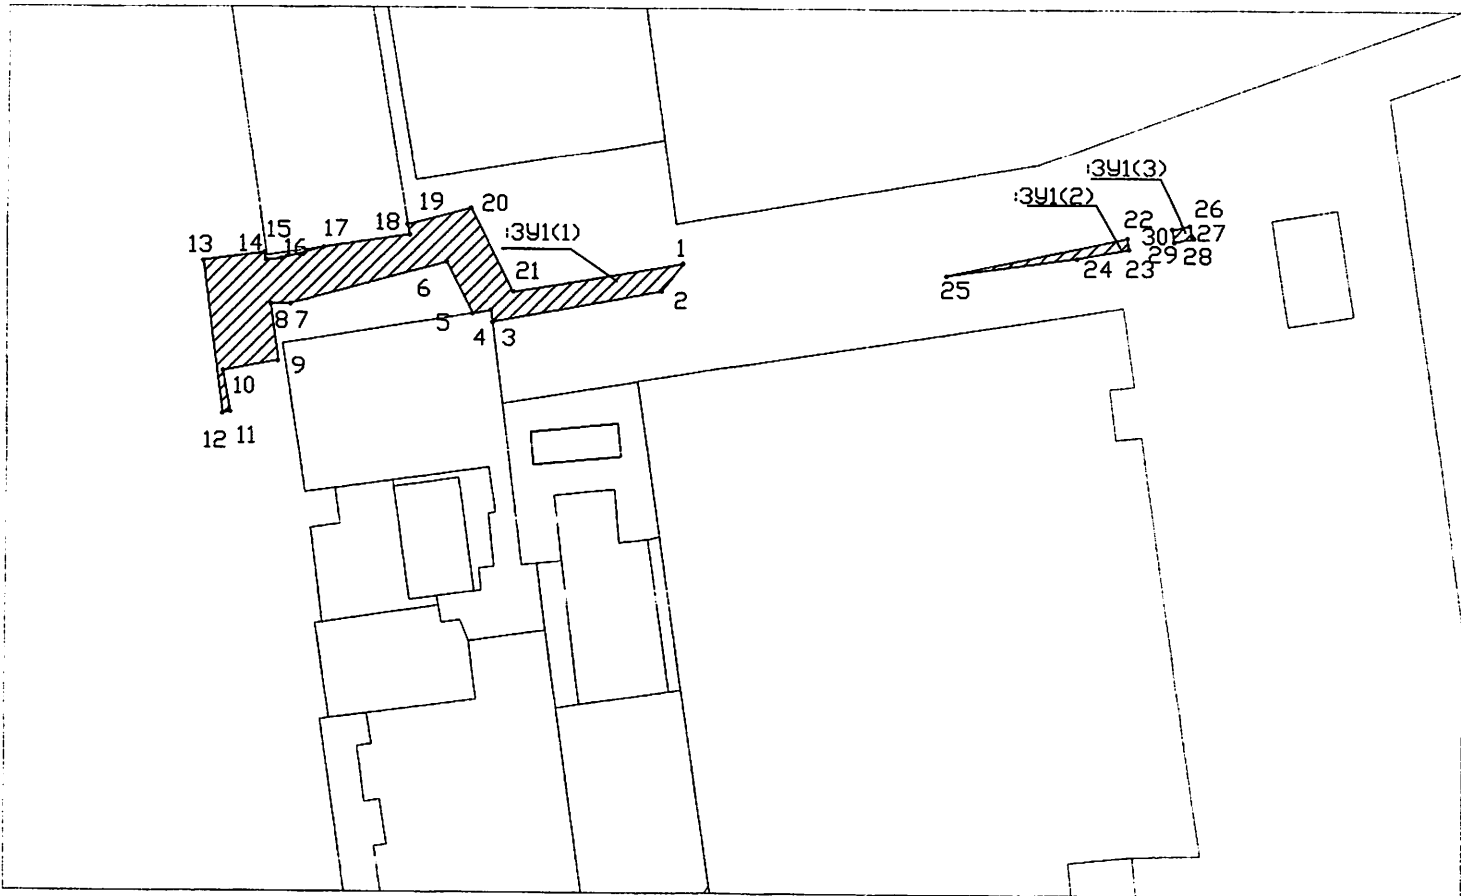

Масштаб 1:500

Условные обозначения:	
:ЗУ1	- условный номер земельного участка
—	- вновь образованная часть границы, сведения о которой достаточны для определения ее местоположения
—	- существующая часть границы, имеющаяся в ГКН сведения о которой достаточны для определения ее местоположения
:17	- номер земельного участка в кадастровом квартале
59:01:4410154	- номер кадастрового квартала
—	- граница кадастрового квартала

Заявитель:  (подпись, расшифровка подписи)
 Верно