



АДМИНИСТРАЦИЯ ГОРОДА ПЕРМИ
ДЕПАРТАМЕНТ ЗЕМЕЛЬНЫХ ОТНОШЕНИЙ

РЕШЕНИЕ

о размещении объектов № 586 от 04.04.2019

г. Пермь, ул. Сибирская, 15

Департамент земельных отношений Администрации города Перми в соответствии с пунктом 3 ст. 39.36 Земельного кодекса Российской Федерации, Положением о порядке и условиях размещения объектов на землях или земельных участках, находящихся в государственной или муниципальной собственности, на территории Пермского края без предоставления земельных участков и установления сервитутов, утвержденным Постановлением Правительства Пермского края от 22.07.2015 № 478-п

разрешает ОАО «МРСК Урала» (ИНН 6671163413, ОГРН 1056604000970, место нахождения: 620026, Свердловская область, г. Екатеринбург, ул. Мамина-Сибиряка, 140).

способ размещения объекта: надземный

размещение объекта ЛЭП 0,4 кВ от РУ 0,4 кВ ТП-1640; реконструкция РУ 0,4 кВ ТП-1640 (установка рубильника 0,4 кВ и оборудования учета э/э), входящих в состав ЭСК Подстанция 35/6 кВ «Судозавод», для электроснабжения садового дома по адресу: Пермский край, г. Пермь, Кировский район, ул. Буксирная, дом № 6а, участок 13 (кадастровый номер земельного участка 59:01:1717088:56).

на землях: государственная собственность на которые не разграничена

на срок 11 месяцев

местоположение Пермский край, г. Пермь, Кировский район.

Территория, согласно схеме, расположена в зонах с особым условием использования территории: охранный зона объектов электросетевого хозяйства; приаэродромная территория аэродрома аэропорта Большое Савино.

ОАО «МРСК Урала»:

1. соблюдать порядок использования земельных участков, установленный Постановлением Правительства Российской Федерации от 24.02.2009 № 160 «О порядке установления охранных зон объектов электросетевого хозяйства и особых условий использования земельных участков, расположенных в границах таких зон»;

2. соблюдать правила охранных зон воздушного пространства, установленные Постановлением Правительства Российской Федерации от 11.03.2010 № 138 «Об утверждении Федеральных правил использования воздушного пространства Российской Федерации»;

3. в соответствии с пунктом 7(2) Положения о порядке и условиях размещения объектов на землях или земельных участках, находящихся в государственной или муниципальной собственности, на территории Пермского края без предоставления земельных участков и установления сервитутов, утвержденного Постановлением Правительства Пермского края от 22.07.2015 № 478-п, представить в департамент земельных отношений администрации города Перми в течении 1 месяца с момента размещения объектов материалы контрольной геодезической съемки размещенных объектов на бумажном и электронном носителях на безвозмездной основе.

В соответствии со статьей 20¹ Закона Пермского края от 14.09.2011 № 805-ПК «О градостроительной деятельности в Пермском крае» ОАО «МРСК Урала»:

1. Не позднее чем за 10 рабочих дней до начала строительства и реконструкции безвозмездно передать в департамент градостроительства и архитектуры администрации города Перми один экземпляр копий разделов проектной документации, предусмотренных пунктом 1 части 12 статьи 48 Градостроительного кодекса Российской Федерации;

2. В течение 10 рабочих дней после окончания работ по строительству, реконструкции безвозмездно передать в департамент градостроительства и архитектуры администрации города Перми схему, отображающую расположение объекта и сетей инженерно-технического обеспечения, подписанную ОАО «МРСК Урала», с приложением текстового и графического описания местоположения границ охранной и санитарно-защитной зоны, перечень координат характерных точек границ такой зоны.

Приложение:

Схема предполагаемых к использованию земель или части земельного участка (на 1 л. в 1 экз.).

Начальник отдела
предоставления земельных участков
по работе с юридическими лицами



Н.М. Санникова

Схема предполагаемых к использованию земель или части земельного участка

Объект: Строительство ЛЭП 0,4 кВ от РУ 0,4 кВ ТП-1640; Реконструкция РУ 0,4 кВ ТП-1640 (установка рубильника 0,4 кВ и оборудования учета э/э), входящих в ЭСК ПС 35/6 кВ Судозавод, для электроснабжения садового дома по адресу: Пермский край, г. Пермь, Кировский район, ул. Буксирная, дом №6а, участок 13 (кад. номер зем. участка 59:01:1717088:56)


Местоположение: Пермский край, г. Пермь, Кировский район, ул. Буксирная (номер кад. квартала 59:01:1717063)

Категория: земли населенных пунктов

Площадь земельного участка: 666 м²

Масштаб: 1:500

Каталог координат	
НОМЕР	Положение X
1	2219980,6300
2	2220056,3600
3	2220064,8031
4	2220069,5800
5	2220072,3000
6	2220073,2700
7	2220073,9700
8	2220077,9655
9	2220073,4688
10	2220067,0045
11	2219980,5612

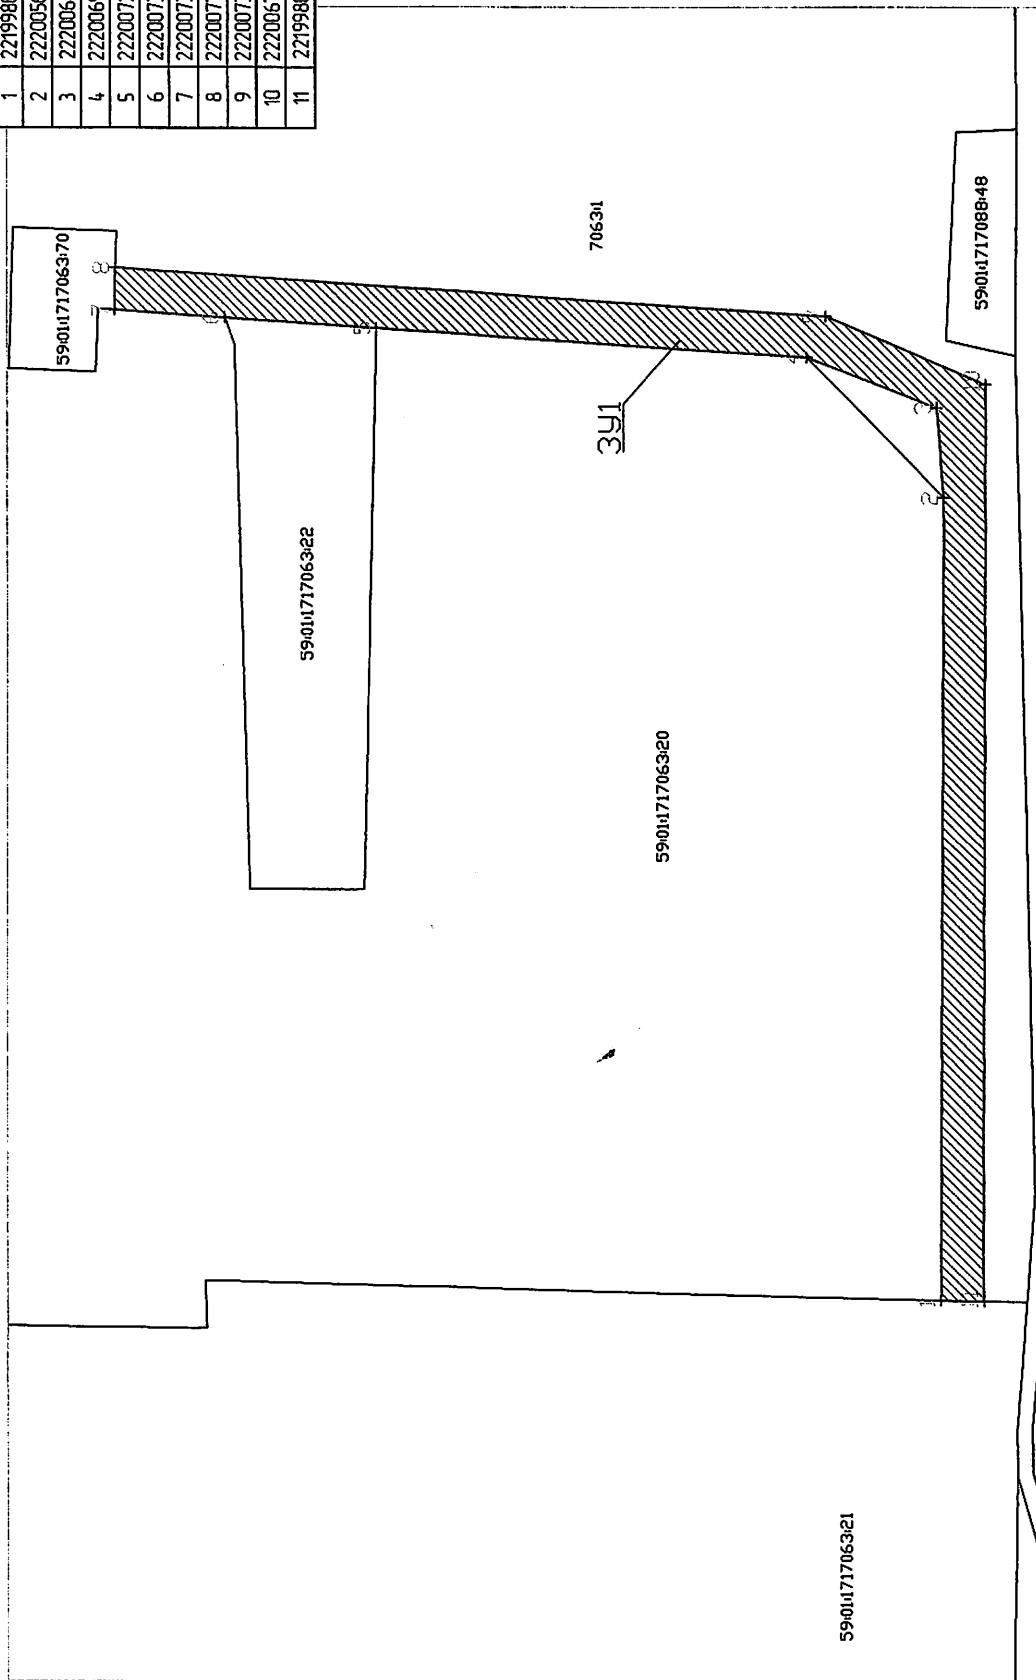

Условные обозначения:

1-2, 4-5, 6-7 снежная граница с участком 59:01:1717063:20

5-6 снежная граница с участком 59:01:1717063:22

7-8 снежная граница с участком 59:01:1717063:20

59:01:1717063:20 - кадастровый номер земельного участка

321 - условное обозначение испрашиваемого участка

ул. 1 - характерная точка границы, сведения о которой позволяют

--- граница земельного участка

--- граница земель, предполагаемых к использованию

Заявитель: Белосудов М.В.
инв. № А.А. 2017/264 от 20.01.2017