

АДМИНИСТРАЦИЯ ГОРОДА ПЕРМИ
ДЕПАРТАМЕНТ ЗЕМЕЛЬНЫХ ОТНОШЕНИЙ

РЕШЕНИЕ

о размещении объектов № 641 от 10.04.2019

г. Пермь, ул. Сибирская, 15

Департамент земельных отношений администрации города Перми в соответствии с пунктом 3 статьи 39.36 Земельного кодекса Российской Федерации, Положением о порядке и условиях размещения объектов на землях или земельных участках, находящихся в государственной или муниципальной собственности, на территории Пермского края без предоставления земельных участков и установления сервитутов, утвержденным постановлением Правительства Пермского края от 22.07.2015 № 478-п

разрешает Морозову Даниилу

Коногорову Андрею

размещение объекта проезды, в том числе вдольтрассовые, и подъездные дороги, для размещения которых не требуется разрешения на строительство, для подъезда к строящемуся объекту (реконструируемому объекту незавершенного строительства)

на землях: государственная собственность на которые не разграничена

на срок 1 год

местоположение: Пермский край, г. Пермь, Кировский район, западное земельного участка с кадастровым номером 59:01:1713203:18 по ул. Капитанской, 58а

Территория, согласно схеме, расположена в зоне с особым условием использования территорий: - приаэродромная территория аэродрома аэропорта Большое Савино.

Морозову Д.А., Коногорову А.Р. соблюдать правила охранных зон воздушного пространства, установленные постановлением Правительства Российской Федерации от 11.03.2010 № 138 «Об утверждении Федеральных правил использования воздушного пространства Российской Федерации».

Приложение: схема предполагаемых к использованию земель или части земельного участка на 1 л. в 1 экз.

Начальник отдела
предоставления земельных участков
по работе с юридическими лицами



Н.М. Санникова

Схема предполагаемых к использованию земель или части земельного участка


Объект: Проезды, в том числе вдольтрассовые, и подъездные дороги, для размещения которых не требуется разрешения на строительство, для подъезда к строящемуся объекту (реконструируемому объекту незавершенного строительства)

Местоположение: западнее земельного участка с кадастровым номером 59:01:1713203:18 расположенного по адресу: Пермский край, город Пермь, Кировский район, улица Капитанская, 63а

Площадь земель или части земельного участка, кв.м: 8 кв.м

Категория земель: земли населенных пунктов

Вид разрешенного использования: _____

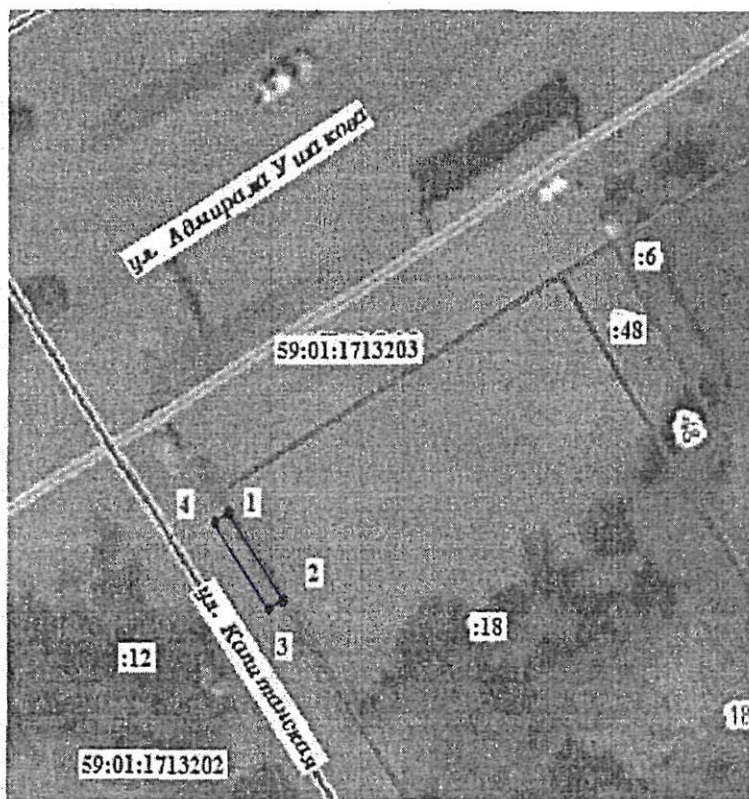

Каталог координат, м		
№	X	Y
1	520015,57	2218056,33
2	520009,63	2218060,05
3	520009,00	2218059,05
4	520014,93	2218055,32

Масштаб 1:500

Условные обозначения:

- граница земельного участка внесенная в ЕГРН
- предполагаемые границы земельного участка
- красная линия
- условный номер предполагаемого земельного участка
- кадастровый номер квартала
- кадастровый номер земельного участка
- ЗООИТ

Описание границ смежных землепользователей:

- от 1 точки до 2 59:01:1713203:18
- от 2 точки до 3 точки неразграниченные земли
- от 3 точки до 4 точки неразграниченные земли
- от 4 точки до 1 точки неразграниченные земли

Заявитель:

(подпись, расшифровка)

МП

Верно

(для юридических лиц
и индивидуальных предпринимателей)