



АДМИНИСТРАЦИЯ ГОРОДА ПЕРМИ  
ДЕПАРТАМЕНТ ЗЕМЕЛЬНЫХ ОТНОШЕНИЙ

РЕШЕНИЕ

о размещении объектов № 856 от 11.04.2019

г. Пермь, ул. Сибирская, 15

Департамент земельных отношений Администрации города Перми в соответствии с пунктом 3 ст. 39.36 Земельного кодекса Российской Федерации, Положением о порядке и условиях размещения объектов на землях или земельных участках, находящихся в государственной или муниципальной собственности, на территории Пермского края без предоставления земельных участков и установления сервитутов, утвержденным постановлением Правительства Пермского края от 22.07.2015 № 478-п

**разрешает** ООО «Специализированный застройщик «ТАЛАН-ПЕРМЬ» (ИНН 1835080424, ОГРН 1071841008381, место нахождения: 614007, г.Пермь, ул. Революции, дом 21, корпус А, офис 1)

**размещение объекта** проезды, в том числе вдольтрассовые, и подъездные дороги, для размещения которых не требуется разрешения на строительство,

**на землях:** государственная собственность на которые не разграничена

**на срок** 1 год

**местоположение:** г. Пермь, Индустриальный район, вдоль ул. Формовщиков от ул. Карпинского до жилого дома № 34 по ул. Формовщиков

Территория, согласно схеме, расположена в зоне с особым условием использования территории: приаэродромная территория аэродрома аэропорта Большое Савино.

ООО «Специализированный застройщик «ТАЛАН-ПЕРМЬ» соблюдать правила охранных зон воздушного пространства, установленные постановлением Правительства Российской Федерации от 11.03.2010 № 138 «Об утверждении Федеральных правил использования воздушного пространства Российской Федерации».

**Приложение:** Схема предполагаемых к использованию земель или части земельного участка (на 1 л. в 1 экз.).

Начальник отдела  
предоставления земельных участков  
по работе с юридическими лицами



Н.М. Санникова

# Схема предполагаемых к использованию земель или части земельного участка


Цель использования земель, земельного участка или части участка с указанием размещаемых объектов в соответствии с перечнем, утвержденным Постановлением Правительства РФ от 03.12.2014 № 1300: проезды (п.12)

Наименование объекта: ПРОЕЗД

Срок использования земельного участка: 1 год

Местоположение объекта: г. Пермь, Индустриальный район, вдоль ул. Формовщиков от ул. Карпинского до жилого дома 34 по ул. Формовщиков

Площадь земельного участка или части земельного участка: ориентировочно 200м2 (50м\*4,0м)

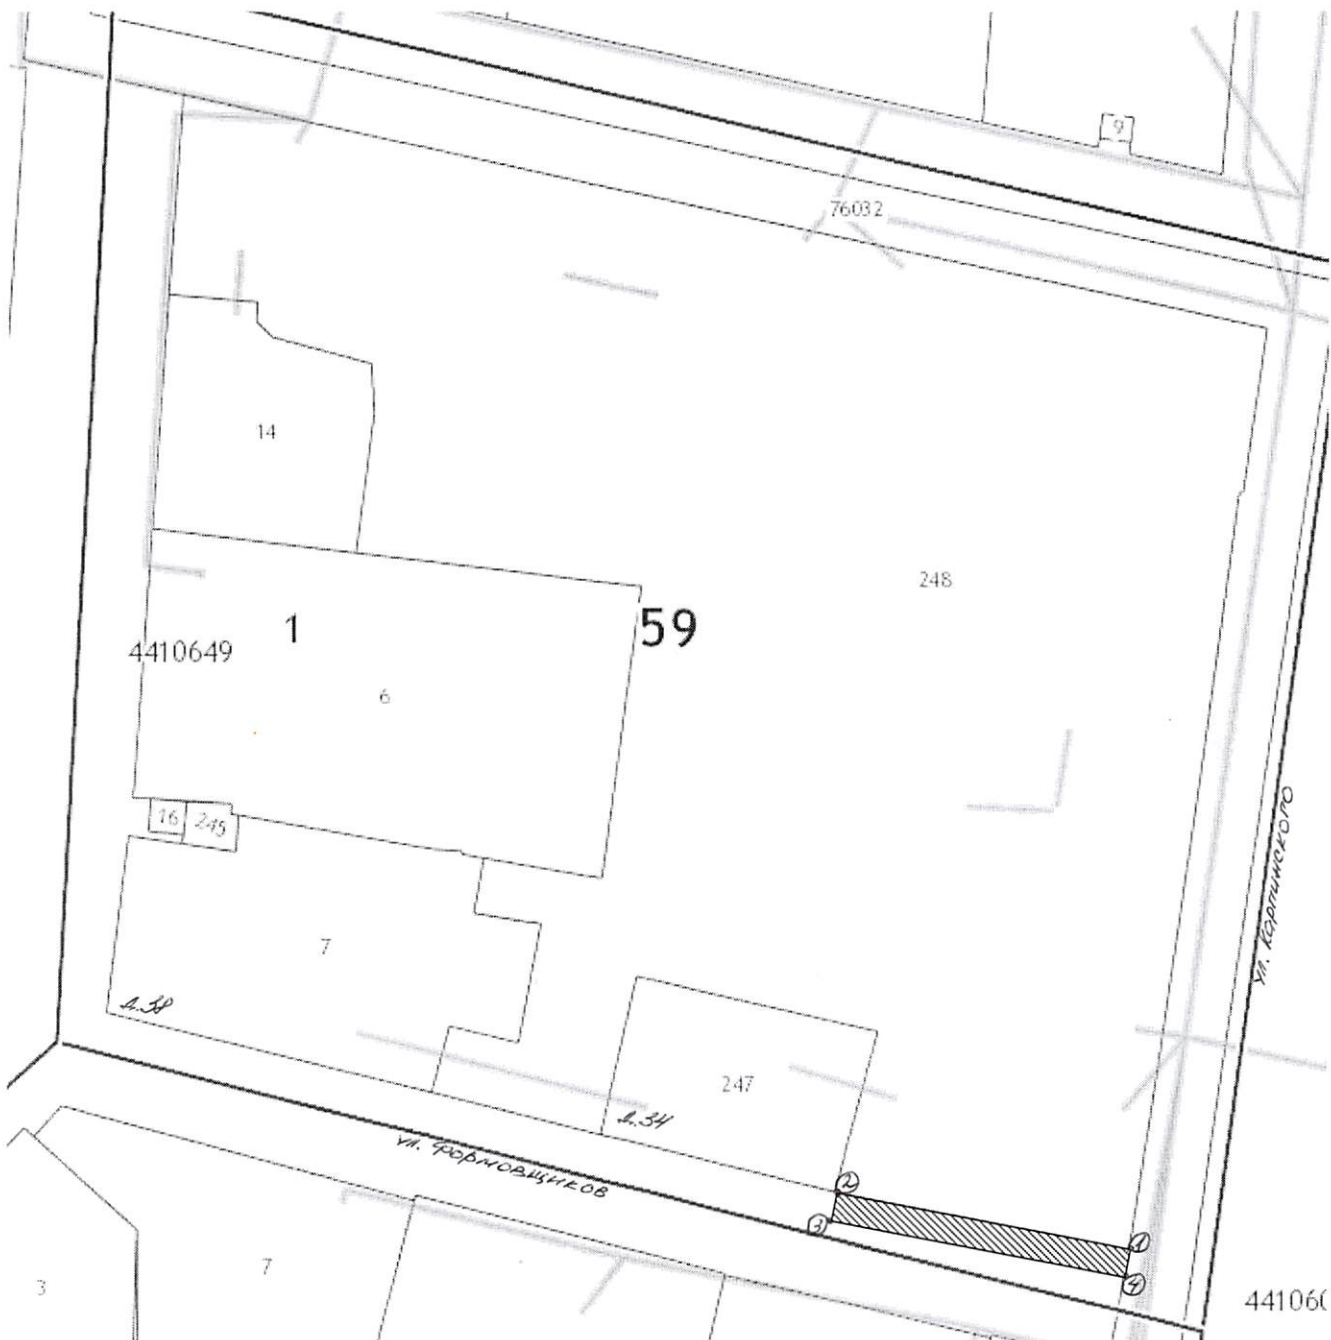

Масштаб 1:2000

Каталог координат

№ точки	X	Y
1	-3 795,60	-1 072,04
2	-3 786,41	-1 118,71
3	-3 790,81	-1 120,19
4	-3 800,00	-1 072,79

Границы испрашиваемого земельного участка

Заявитель



представитель ООО «Специализированный застройщик  
«ТАЛАН-ПЕРМЬ» Гусакова Н.С.