



АДМИНИСТРАЦИЯ ГОРОДА ПЕРМИ
ДЕПАРТАМЕНТ ЗЕМЕЛЬНЫХ ОТНОШЕНИЙ

РЕШЕНИЕ

о размещении объектов № 665 от 12.07.2019

г. Пермь, ул. Сибирская, 15

Департамент земельных отношений администрации города Перми в соответствии с пунктом 3 статьи 39.36 Земельного кодекса Российской Федерации, Положением о порядке и условиях размещения объектов на землях или земельных участках, находящихся в государственной или муниципальной собственности, на территории Пермского края без предоставления земельных участков и установления сервитутов, утвержденным постановлением Правительства Пермского края от 22.07.2015 № 478-п

разрешает ОАО «МРСК Урала» (ИНН 6671163413, ОГРН 1056604000970, место нахождения: 620026, Свердловская область, г. Екатеринбург, ул. Мамина-Сибиряка, 140)

размещение объекта ВЛ 0,4 кВ от РУ 0,4 кВ ТП-Бродовский тракт, 13; реконструкция РУ 0,4 кВ ТП-Бродовский тракт, 13 (установка оборудования учета э/э), входящих в ЭСК ПС 110/10 кВ Бахаревка, для электроснабжения приюта для временного содержания животных по адресу: Пермский край, г. Пермь, Свердловский район, тракт Бродовский, 7 (кадастровый номер земельного участка 59:01:4411058:14)

на землях: государственная собственность на которые не разграничена
на срок бессрочно

местоположение: Пермский край, г. Пермь, Свердловский район, тракт Бродовский

способ размещения объекта: надземный

Территория, согласно схеме, расположена в зонах с особыми условиями использования территорий: охранный зона линий и сооружений связи, приаэродромная территория аэродрома аэропорта Большое Савино

ОАО «МРСК Урала»:

1. Соблюдать правила охранных зон кабельной линии связи, установленные постановлением Правительства РФ от 09.06.1995 №578 «Об утверждении Правил охраны линий и сооружений связи Российской Федерации»;

2. Соблюдать правила охранных зон воздушного пространства, установленные постановлением Правительства Российской Федерации от 11.03.2010 № 138 «Об утверждении Федеральных правил использования воздушного пространства Российской Федерации»;

3. В соответствии с пунктом 7(2) Положения о порядке и условиях размещения объектов на землях или земельных участках, находящихся в государственной или муниципальной собственности, на территории Пермского края без предоставления земельных участков и установления сервитутов, утвержденного постановлением Правительства Пермского края от 22.07.2015 № 478-п, представить в департамент земельных отношений администрации города Перми в течение 1 месяца с момента размещения объектов материалы контрольной геодезической съемки размещенных объектов на бумажном и электронном носителях на безвозмездной основе.

В соответствии со статьей 20¹ Закона Пермского края от 14.09.2011 № 805-ПК «О градостроительной деятельности в Пермском крае» ОАО «МРСК-Урала»:

Не позднее чем за 10 рабочих дней до начала строительства и (или) реконструкции безвозмездно передает в департамент градостроительства и архитектуры администрации города Перми один экземпляр копий разделов проектной документации, предусмотренных пунктом 1 части 12 статьи 48 Градостроительного кодекса Российской Федерации;

В течение 10 рабочих дней после окончания работ по строительству, реконструкции безвозмездно передать в департамент градостроительства и архитектуры администрации города Перми схему, отображающую расположение объекта и сетей инженерно-технического обеспечения, подписанную застройщиком (техническим заказчиком), с приложением текстового и графического описания местоположения границ охранной и санитарно-защитной зоны, перечень координат характерных точек границ такой зоны.

Приложение: схема предполагаемых к использованию земель или части земельного участка на 1 л. в 1 экз.

Начальник отдела предоставления
земельных участков по работе
с юридическими лицами



Н.М. Санникова

Схема предполагаемых к использованию земель или части земельного участка


Объект: «Строительство ВЛ 0,4 кВ от РУ 0,4 кВ ТП-Бродовский тракт, 13; Реконструкция РУ 0,4 кВ ТП-Бродовский тракт, 13 (установка оборудования учета э/э), входящих в ЭСК ПС 110/10 кВ Бахаревка, для электроснабжения прилега для временного содержания жилищных по адресу Пермский край, г. Пермь, Свердловский район, тракт Бродовский, дом № 7 (кад. номер зем. участка 59:01:44:11058:14)»

Площадь земель: 2700,0 кв.м.

Местоположение объекта: Пермский край, г. Пермь, Свердловский район, тракт Бродовский

Категория земель: Земли населенных пунктов.

Вид разрешенного использования:

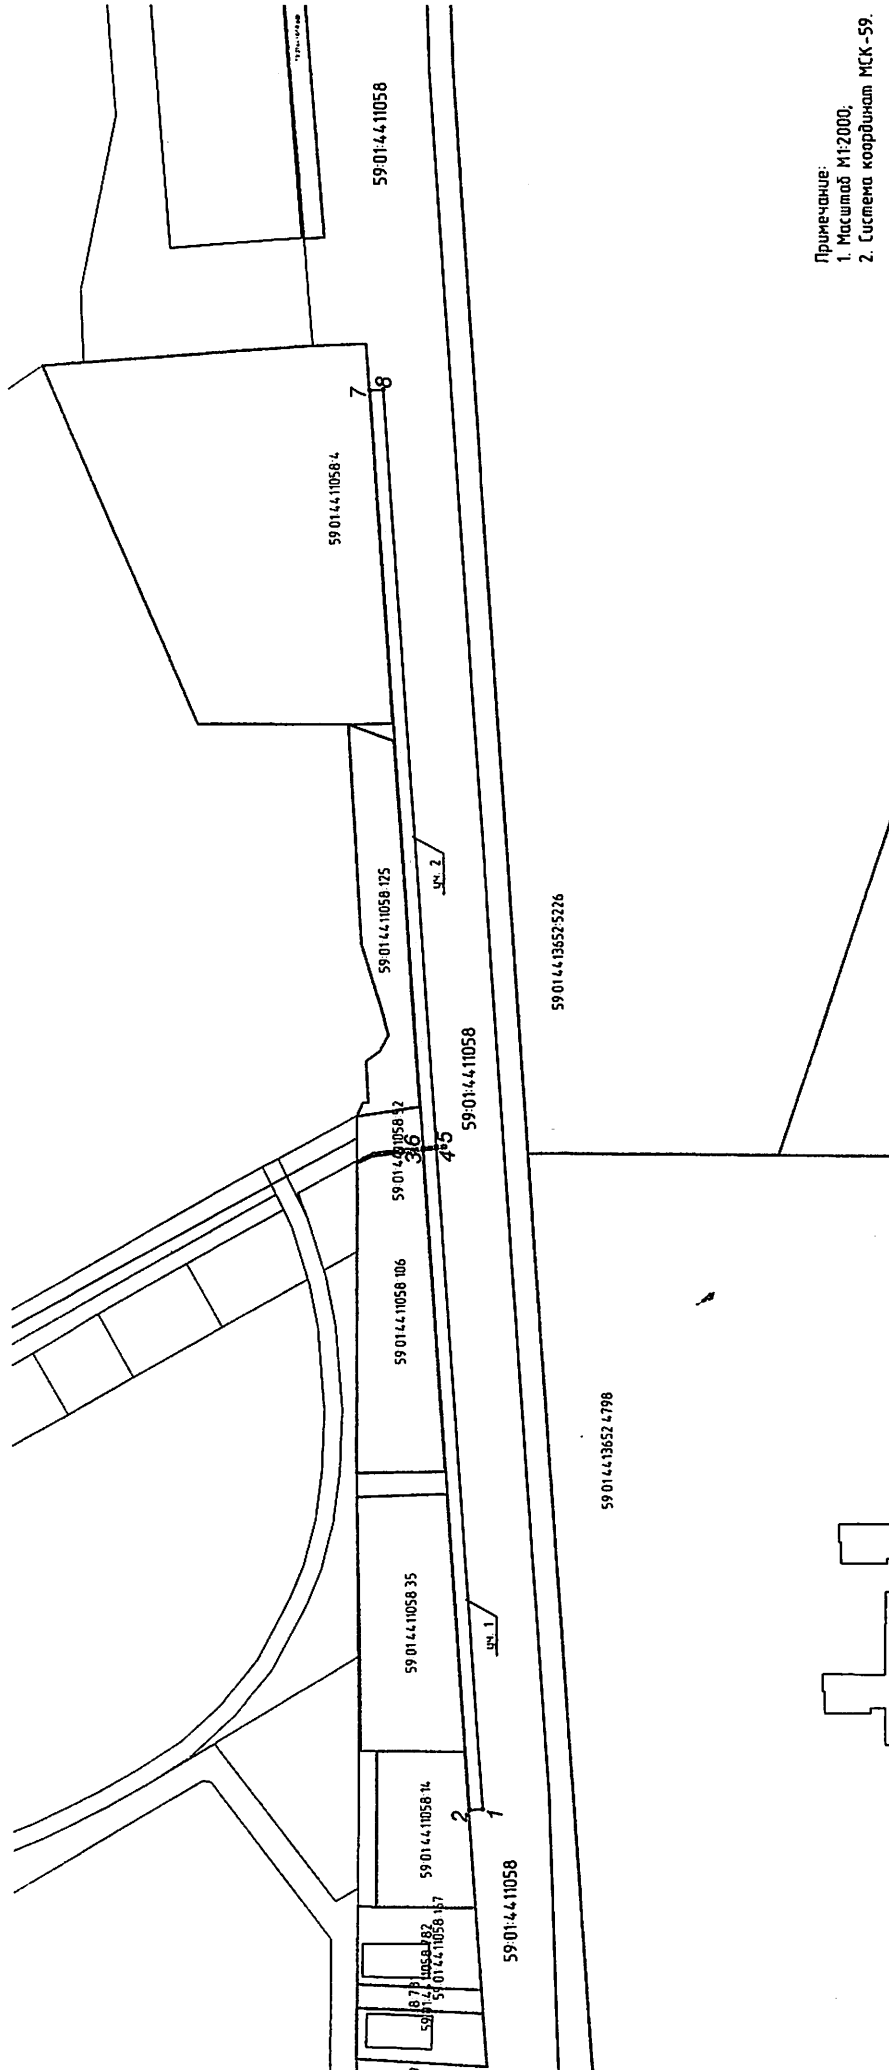

Примечание:

1. Масштаб 1:2000.

2. Система координат МСК-59.

Описание границ смежных землепользователей:
от 1.3 до 1.4 и от 1.5 до 1.6 точки - земельный участок с кадастровым номером 59:01:44:11058:52;
остальные точки - муниципальные земли.

Каталог координат МСК-59
(система координат МСК-59)

№	X	Y	Уч. 1	Уч. 2
1	2233713.2782	511790.4005		
2	2233712.9512	511795.3898		
3	2233964.2980	511811.8597		
4	2233984.8532	511805.8853		
5	2233965.8582	511806.9512		
6	2233965.2971	511811.9252		
7	2234252.7980	511830.7652		
8	2234253.1249	511825.7759		

Условные обозначения

- граница земель, предоставляемых к использованию
- граница кадастрового квартала
- граница смежного земельного участка
- кадастровый номер земельного участка
- кадастровый номер кадастрового квартала
- характерная точка границы, сведения о которой позволяют однозначно определить ее положение на местности

Расчет площади земельного участка, предоставляемого на период строительства ВЛ 0,4 кВ:

№ п/п	Отвод земель	Муниципальные земли
1	На период строительства	г. Пермь
2	строительства	1260,0
	Всего	1440,0
		2700,0

Заявитель: Дожикова Н.В. (По доверенности № 59 АА 2981435)

М.П. (подпись, расшифровка подписи)

(для юридических лиц и индивидуальных предпринимателей)

Верно