



АДМИНИСТРАЦИЯ ГОРОДА ПЕРМИ
ДЕПАРТАМЕНТ ЗЕМЕЛЬНЫХ ОТНОШЕНИЙ

РЕШЕНИЕ

о размещении объектов № 688 от 15.04.2019

г. Пермь, ул. Сибирская, 15

Департамент земельных отношений администрации города Перми в соответствии с пунктом 3 статьи 39.36 Земельного кодекса Российской Федерации, Положением о порядке и условиях размещения объектов на землях или земельных участках, находящихся в государственной или муниципальной собственности, на территории Пермского края без предоставления земельных участков и установления сервитутов, утвержденным постановлением Правительства Пермского края от 22.07.2015 № 478-п

разрешает ОАО «МРСК Урала» (ИНН 6671163413, ОГРН 1056604000970, место нахождения: 620026, Свердловская область, г. Екатеринбург, ул. Мамина-Сибиряка, 140)

размещение объекта КТПП 6/0,4 кВ, ЛЭП 6 кВ, оборудование учета э/э, реконструкция РУ-6 кВ ТП-4500 (установка ВН), входящий в ЭСК ПС 35/6 кВ Заозерье, для электроснабжения садовых участков по адресу: Пермский край, г.Пермь, Орджоникидзевский район, в квартале 101, 115 Гайвинского лесничества Закамского лесхоза (кадастровый номер земельного участка 59:01:0000000:77766)

на землях: государственная собственность на которые не разграничена
на срок бессрочно

местоположение: Пермский край, г. Пермь, Орджоникидзевский район

способ размещения объекта: наземный

Территория, согласно схеме, расположена в зоне с особым условием использования территорий: приаэродромная территория аэродрома аэропорта Большое Савино

ОАО «МРСК Урала»:

1. Соблюдать правила охранных зон воздушного пространства, установленные постановлением Правительства Российской Федерации от 11.03.2010 № 138 «Об утверждении Федеральных правил использования воздушного пространства Российской Федерации»;

2. В соответствии с пунктом 7(2) Положения о порядке и условиях размещения объектов на землях или земельных участках, находящихся в государственной или муниципальной собственности, на территории Пермского края без предоставления земельных участков и установления сервитутов, утвержденного постановлением Правительства Пермского края от 22.07.2015 № 478-п, представить в департамент земельных отношений администрации города Перми в течение 1 месяца с момента размещения объектов материалы

контрольной геодезической съемки размещенных объектов на бумажном и электронном носителях на безвозмездной основе.

В соответствии со статьей 20¹ Закона Пермского края от 14.09.2011 № 805-ПК «О градостроительной деятельности в Пермском крае» ОАО «МРСК-Урала»:

Не позднее чем за 10 рабочих дней до начала строительства и (или) реконструкции безвозмездно передает в департамент градостроительства и архитектуры администрации города Перми один экземпляр копий разделов проектной документации, предусмотренных пунктом 1 части 12 статьи 48 Градостроительного кодекса Российской Федерации;

В течение 10 рабочих дней после окончания работ по строительству, реконструкции безвозмездно передать в департамент градостроительства и архитектуры администрации города Перми схему, отображающую расположение объекта и сетей инженерно-технического обеспечения, подписанную застройщиком (техническим заказчиком), с приложением текстового и графического описания местоположения границ охранной и санитарно-защитной зоны, перечень координат характерных точек границ такой зоны.

Приложение: схема предполагаемых к использованию земель или части земельного участка на 1 л. в 1 экз.

Начальник отдела предоставления
земельных участков по работе
с юридическими лицами



Н.М. Санникова

Схема предполагаемых к использованию земель или части земельного участка

Объект: Строительство КТПП 6/0,4 кВ, ЛЭП 6 кВ, оборудование учета э/э, Реконструкция РУ-6 кВ ТП-4500 (установка ВН), входящий в ЭСК ПС 35/6 кВ Заозерье, для электроснабжения садовых участков по адресу: Пермский край, г. Пермь, Орджоникидзевский район, в кв. 101, 115 Гайвинского лесничества Закамского лесхоза (кад. номер земельного участка 59:01:0000000:77766)

Местоположение: Пермский край, г. Пермь, Орджоникидзевский район

Площадь земель или части земельного участка, кв.м: 3155

Категория земель: Земли населённых пунктов

Вид разрешенного использования:

Каталог координат, м		
точки грани	X	Y
1	532384,89	2235519,68
2	532385,46	2235544,78
3	532374,01	2235547,28
4	531957,19	2235598,89
5	531874,31	2235604,22
6	531873,48	2235596,28
7	531879,47	2235595,94
8	531879,68	2235597,88
9	531881,03	2235599,47
10	531888,49	2235598,89
11	531956,54	2235592,92
12	532373,12	2235541,34
13	532379,36	2235539,92
14	532378,85	2235519,43

Описание границ смежных землепользователей:


от точки 1 до точки 9 земли Муниципальное образование г. Пермь

от точки 9 до точки 10 участок РY 59:01:0000000:1264

от точки 10 до точки 1 земли Муниципальное образование г. Пермь

Условные обозначения:

- новая образованная часть границы земельного участка
- существующая часть границы, имеющиеся в ГКН сведения о которой достаточны для определения ее местоположения
- граница кадастрового квартала
- зона с особыми условиями использования территорий
- территориальная зона
- обозначение сооружений по сведениям ГКН
- 59:01:3812269 — номер кадастрового квартала
- 59:01:3812269:8 — номер учтенного земельного участка

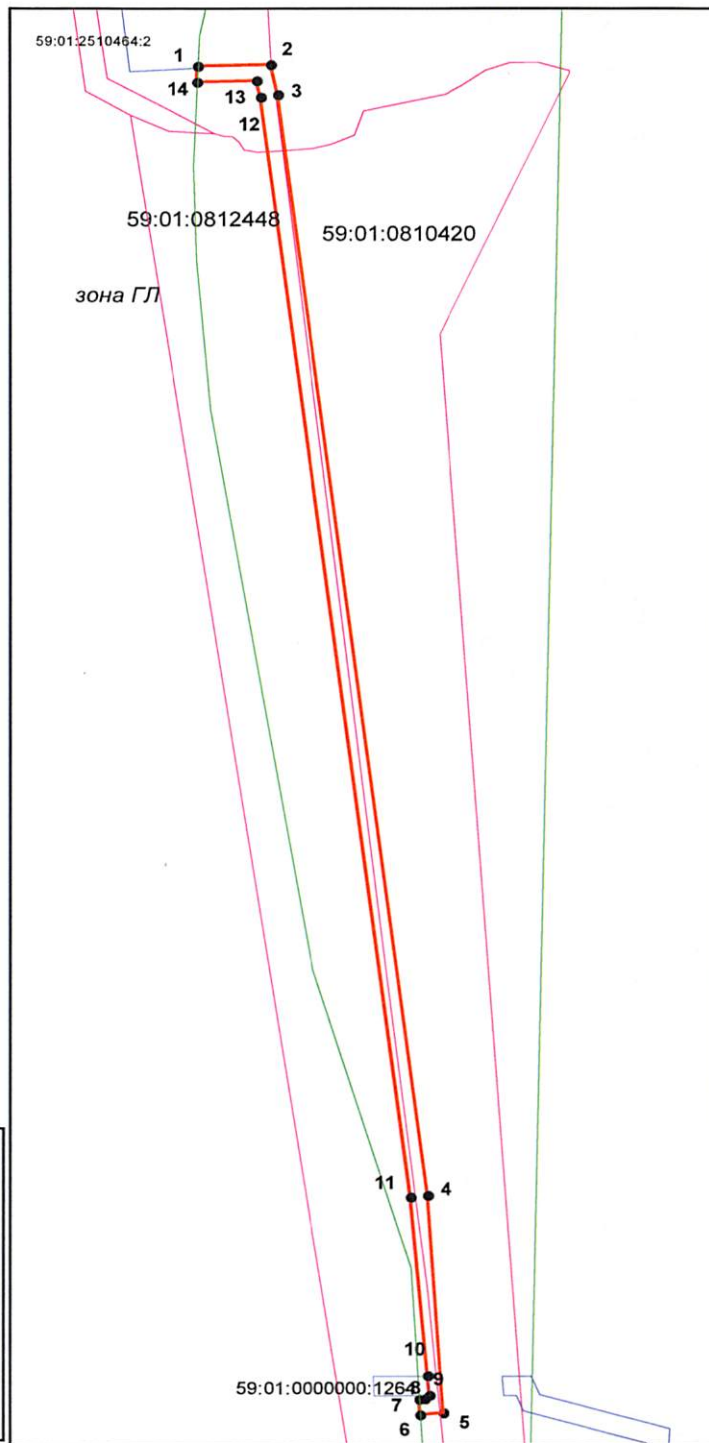

Масштаб 1:2000



Заявитель: по доверенности от ОАО "МРСК Урала"

Владимирова А. Л.