



АДМИНИСТРАЦИЯ ГОРОДА ПЕРМИ
ДЕПАРТАМЕНТ ЗЕМЕЛЬНЫХ ОТНОШЕНИЙ

РЕШЕНИЕ

о размещении объектов № 667 от 12.04.2019

г. Пермь, ул. Сибирская, 15

Департамент земельных отношений Администрации города Перми в соответствии с пунктом 3 ст. 39.36 Земельного кодекса Российской Федерации, Положением о порядке и условиях размещения объектов на землях или земельных участках, находящихся в государственной или муниципальной собственности, на территории Пермского края без предоставления земельных участков и установления сервитутов, утвержденным Постановлением Правительства Пермского края от 22.07.2015 № 478-п

разрешает ОАО «МРСК Урала» (ИНН 6671163413, ОГРН 1056604000970, место нахождения: 620026, Свердловская область, г. Екатеринбург, ул. Мамина-Сибиряка, 140).

способ размещения объекта: надземный

размещение объекта ТП-2106 (секционирование РУ 6 кВ, замена трансформатора, установка оборудования учета э/э), входящих в состав ЭСК Подстанция 110/6 кВ «Старехи», для электроснабжения 1-2 этажного здания фруктохранилища по адресу: Пермский край, г. Пермь, Мотовилихинский район, ул. Макаренко, дом № 2.

на землях: государственная собственность на которые не разграничена

на срок бессрочно

местоположение Пермский край, г. Пермь, г. Пермь, Мотовилихинский район, ул. Макаренко.

Территория, согласно схеме, расположена в зонах с особым условием использования территории: охранный зона объектов электросетевого хозяйства; приаэродромная территория аэродрома аэропорта Большое Савино.

ОАО «МРСК Урала»:

1. соблюдать порядок использования земельных участков, установленный Постановлением Правительства Российской Федерации от 24.02.2009 № 160 «О порядке установления охранных зон объектов электросетевого хозяйства и особых условий использования земельных участков, расположенных в границах таких зон»;

2. соблюдать правила охранных зон воздушного пространства, установленные Постановлением Правительства Российской Федерации

от 11.03.2010 № 138 «Об утверждении Федеральных правил использования воздушного пространства Российской Федерации»;

3. в соответствии с пунктом 7(2) Положения о порядке и условиях размещения объектов на землях или земельных участках, находящихся в государственной или муниципальной собственности, на территории Пермского края без предоставления земельных участков и установления сервитутов, утвержденного Постановлением Правительства Пермского края от 22.07.2015 № 478-п, представить в департамент земельных отношений администрации города Перми в течении 1 месяца с момента размещения объектов материалы контрольной геодезической съемки размещенных объектов на бумажном и электронном носителях на безвозмездной основе.

В соответствии со статьей 20¹ Закона Пермского края от 14.09.2011 № 805-ПК «О градостроительной деятельности в Пермском крае» ОАО «МРСК Урала»:

1. Не позднее чем за 10 рабочих дней до начала строительства и реконструкции безвозмездно передать в департамент градостроительства и архитектуры администрации города Перми один экземпляр копий разделов проектной документации, предусмотренных пунктом 1 части 12 статьи 48 Градостроительного кодекса Российской Федерации;

2. В течение 10 рабочих дней после окончания работ по строительству, реконструкции безвозмездно передать в департамент градостроительства и архитектуры администрации города Перми схему, отображающую расположение объекта и сетей инженерно-технического обеспечения, подписанную ОАО «МРСК Урала», с приложением текстового и графического описания местоположения границ охранной и санитарно-защитной зоны, перечень координат характерных точек границ такой зоны.

Приложение:

Схема предполагаемых к использованию земель или части земельного участка (на 1 л. в 1 экз.).

Начальник отдела
предоставления земельных участков
по работе с юридическими лицами



Н.М. Санникова

Схема предполагаемых к использованию земель или части земельного участка


Объект: «Реконструкция ТП-2106 (секционирование РУ 6 кВ, замена трансформатора, установка оборудования учета э/э), входящих в ЭСК ПС 110/6 кВ Старехи, для электроснабжения 1-2 этажного здания фруктохранилища по адресу: Пермский край, г. Пермь, Мотовилихинский район, ул. Макаренко, дом №2»

Площадь земель: 264,7 кв.м.

Местоположение объекта: Пермский край, г. Пермь, Мотовилихинский район, ул. Макаренко

Категория земель: Земли населенных пунктов.

Вид разрешенного использования:

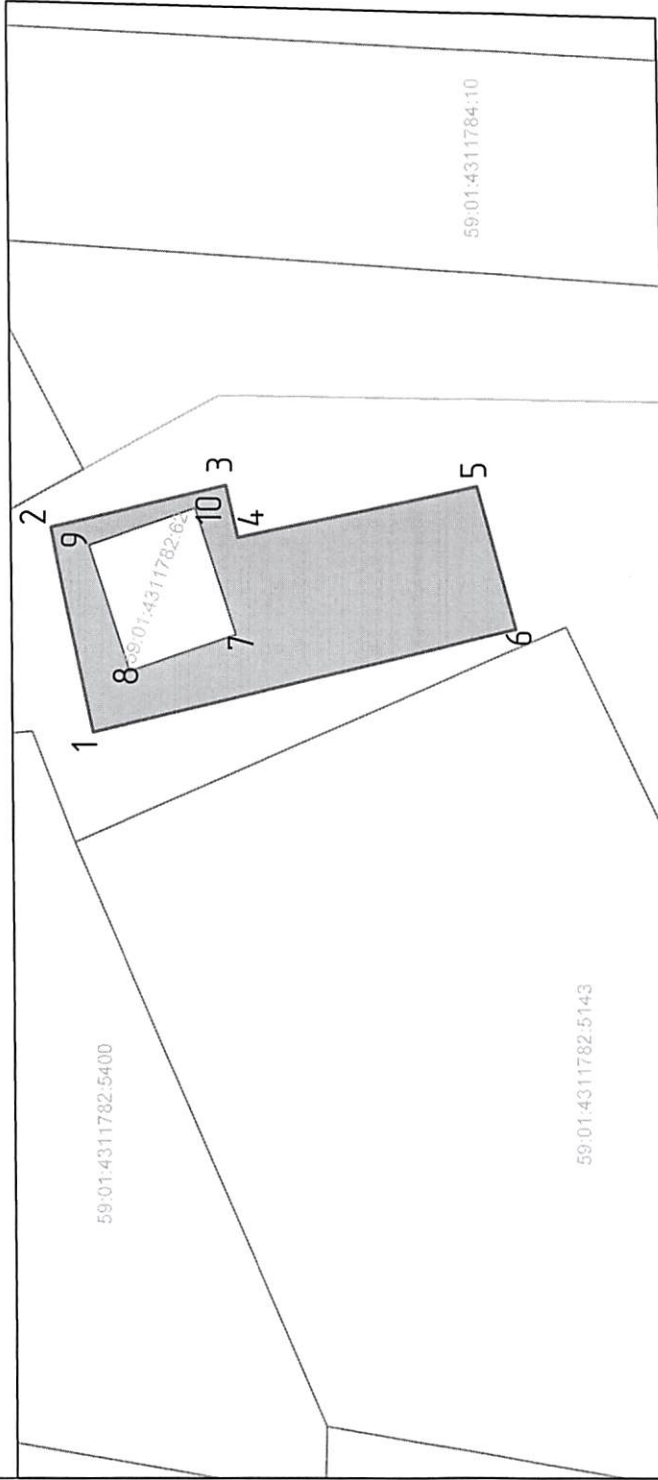

Условные обозначения



- граница земель, предполагаемых к использованию



- граница кадастрового квартала



- граница смежного земельного участка

59:01:3911632:75

- кадастровый номер земельного участка

59:01:3911632

- кадастровый номер кадастрового квартала

•

- характерная точка границы, сведения о

которой позволяют однозначно определить

ее положение на местности

Каталог координат, м (Система координат МСК-59)		
№	X	Y
Уч. 1		
1	2235587.7981	518214.0079
2	2235599.5565	518221.2130
3	2235606.0282	518211.2494
4	2235603.0612	518209.3600
5	2235611.5366	518195.5453
6	2235603.5816	518189.9198
7	2235597.0100	518207.3000
8	2235592.3700	518213.1000
9	2235599.2900	518218.4600
10	2235603.9300	518212.6600

Примечание:

1. Масштаб М1:250;

2. Система координат МСК-59.



Заявитель:

М.П.

(для юридических лиц и индивидуальных предпринимателей)

Дюжикова Н.В. (По доверенности № 59 АА 2981435)

(подпись, расшифровка подписи)

Верно