



АДМИНИСТРАЦИЯ ГОРОДА ПЕРМИ  
ДЕПАРТАМЕНТ ЗЕМЕЛЬНЫХ ОТНОШЕНИЙ

РЕШЕНИЕ

о размещении объектов № 713 от 19.04.2019

г. Пермь, ул. Сибирская, 15

Департамент земельных отношений Администрации города Перми в соответствии с пунктом 3 ст. 39.36 Земельного кодекса Российской Федерации, Положением о порядке и условиях размещения объектов на землях или земельных участках, находящихся в государственной или муниципальной собственности, на территории Пермского края без предоставления земельных участков и установления сервитутов, утвержденным постановлением Правительства Пермского края от 22.07.2015 № 478-п

**разрешает** ООО «УРАЛХИМ-ТРАНС» (ИНН 7703651760, ОГРН 1077763806845, место нахождения: 123112 г. Москва, ул. Набережная Пресненская, д.6, стр. 2)

**размещение объекта** проезды, в том числе вдольтрассовые, и подъездные дороги, для размещения которых не требуется разрешения на строительство (часть пожарного проезда)

**на землях:** государственная собственность на которые не разграничена

**на срок** 11 месяцев

**местоположение:** г. Пермь, Индустриальный район, ул. Промышленная (севернее земельного участка с кадастровым номером 59:01:4716054:814).

Территория, согласно схеме, расположена в зоне с особыми условиями использования территорий: приаэродромная территория аэродрома аэропорта Большое Савино.

ООО «УРАЛХИМ-ТРАНС» соблюдать правила охранных зон воздушного пространства, установленные постановлением Правительства Российской Федерации от 11.03.2010 № 138 «Об утверждении Федеральных правил использования воздушного пространства Российской Федерации».

**Приложение:** схема предполагаемых к использованию земель или части земельного участка с координатами поворотных точек границы земельного участка (на 1 л. в 1 экз.).

И.о. начальника отдела предоставления  
земельных участков по работе  
с юридическими лицами



Н.Н. Борцова

Схема предполагаемых к использованию земель или части земельного участка

Объект: Проезды, в том числе водопроводные, и подземные дороги, для размещения которых не требуется разрешения на строительство (часть пожарного проезда).

Местоположение: край Пермский, г. Пермь, р-н Индустриальный, ул. Промышленная, (севернее земельного участка с кадастровым номером 59:01:4716054 814)

Площадь земельного участка или части земельного участка кв.м.:

54 кв.м.

Категория земель: Земли населённых пунктов (при наличии)

Вид разрешенного использования:


(при наличии)

Заявитель:  
ООО «УРАЛХИМ-ТРАНС»  
в городе Перми

Филиал:  
ООО «УРАЛХИМ-ТРАНС»  
в городе Перми

Система координат: МСК 59 (Зона-2)

Обозначение точек	границы ЗУ1	Координаты, м	
		X	Y
1		503842,65	2227374,73
2		503839,50	2227377,26
3		503830,98	2227367,18
4		503834,18	2227364,60

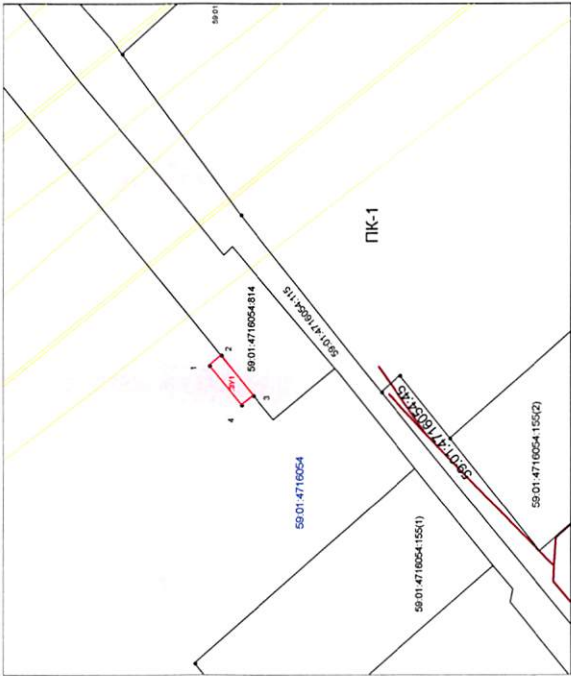

Описание границ смежных землепользователей ЗУ1  
от точки 3 до точки 2 - земли общего пользования  
от точки 2 до точки 3 - земельный участок с кадастровым номером 59:01:4716054 814

Условные обозначения:

- существующая часть границ земельного участка, содержащаяся в ГРН сведения о которой достаточны для ее определения на местности
- вновь образованная часть границ земельного участка, сведения о которой достаточны для ее определения на местности
- граница кадастрового квартала
- надел кадастрового номера образованного земельного участка
- надел кадастрового номера существующего земельного участка
- номер кадастрового квартала
- надел кадастрового номера существующих характерных точек
- обозначение существующего земельного участка преграждающего существование
- территориальная зона
- Зоны с особыми условиями использования территории (ЗООУИТ)

Масштаб 1:1000