



АДМИНИСТРАЦИЯ ГОРОДА ПЕРМИ
ДЕПАРТАМЕНТ ЗЕМЕЛЬНЫХ ОТНОШЕНИЙ

РЕШЕНИЕ

о размещении объектов № 715 от 19.04.2019

г. Пермь, ул. Сибирская, 15

Департамент земельных отношений Администрации города Перми в соответствии с пунктом 3 ст. 39.36 Земельного кодекса Российской Федерации, Положением о порядке и условиях размещения объектов на землях или земельных участках, находящихся в государственной или муниципальной собственности, на территории Пермского края без предоставления земельных участков и установления сервитутов, утвержденным постановлением Правительства Пермского края от 22.07.2015 № 478-п

разрешает ООО «УРАЛХИМ-ТРАНС» (ИНН 7703651760, ОГРН 1077763806845, место нахождения: 123112 г. Москва, ул. Набережная Пресненская, д.6, стр. 2)

размещение объекта проезды, в том числе вдольтрассовые, и подъездные дороги, для размещения которых не требуется разрешения на строительство (пожарный проезд)

на землях: государственная собственность на которые не разграничена

на срок 11 месяцев

местоположение: г. Пермь, Индустриальный район, ул. Промышленная (севернее земельного участка с кадастровым номером 59:01:4716054:47).

Территория, согласно схеме, расположена в зоне с особыми условиями использования территорий: приаэродромная территория аэродрома аэропорта Большое Савино.

ООО «УРАЛХИМ-ТРАНС» соблюдать правила охранных зон воздушного пространства, установленные постановлением Правительства Российской Федерации от 11.03.2010 № 138 «Об утверждении Федеральных правил использования воздушного пространства Российской Федерации».

Приложение: схема предполагаемых к использованию земель или части земельного участка с координатами поворотных точек границы земельного участка (на 1 л. в 1 экз.).

И.о. начальника отдела предоставления
земельных участков по работе
с юридическими лицами



Н.Н. Борцова

Схема предполагаемых к использованию земель или части земельного участка

Объект: Проезды, в том числе вьездные, и подъездные дороги, для размещения которых не требуется разрешения на строительство (пожарный проезд).

Местоположение: край Пермский, г. Пермь, р-н Индустриальный, ул. Промышленная, (севернее земельного участка с кадастровым номером 59:01:4716054:47)


Площадь земельного участка или части земельного участка кв.м.:

881 кв.м.

Категория земель: Земли населённых пунктов (при наличии)

Вид разрешенного использования:

(при наличии)

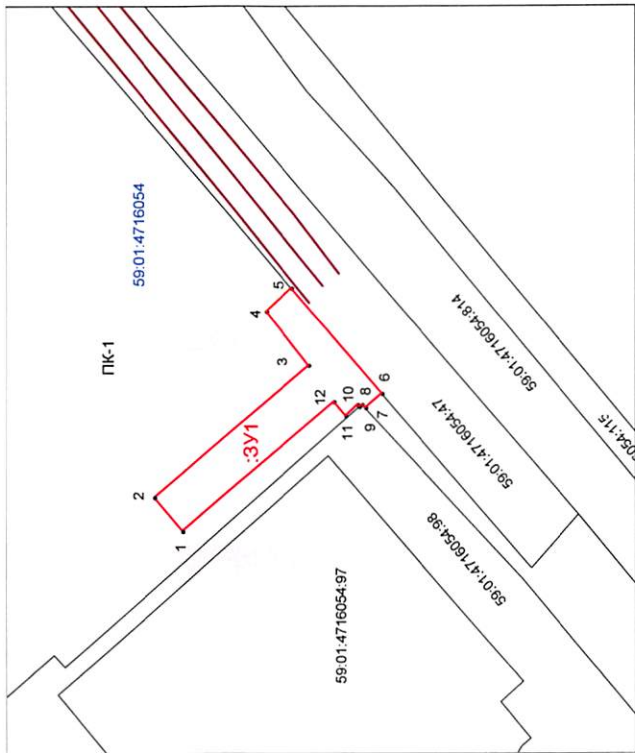

Описание границ смежных землепользователей :ЗУ1
от точки 9 до точки 5 - земли общего пользования
от точки 5 до точки 6 - земельный участок с кадастровым номером 59:01:4716054:47
от точки 6 до точки 7 - земли общего пользования
от точки 7 до точки 9 - земельный участок с кадастровым номером 59:01:4716054:98

Масштаб 1:1000



Обозначение точек	границы :ЗУ1	Координаты, м	X
1		504076,80	2227534,38
2		504083,93	2227542,72
3		504044,40	2227575,39
4		504055,33	2227588,59
5		504048,78	2227594,39
6		504025,81	2227568,43
7		504029,96	2227564,87
8		504030,71	2227565,65
9		504031,42	2227565,05
10		504031,83	2227565,57
11		504034,99	2227562,87
12		504038,02	2227566,41

Условные обозначения:

- существующая часть границы земельного участка, содержащаяся в ГИИ сведения о которой достаточны для ее определения на местности
- вновь образованная часть границы земельного участка, сведения о которой достаточны для ее определения на местности
- граница кадастрового квартала
- надписи кадастрового номера образованного земельного участка
- надписи кадастрового номера существующего земельного участка
- номер кадастрового квартала
- надписи номеров существующих характерных точек
- обозначение существующего земельного участка преобладающего использования
- территориальная зона
- Зоны с особыми условиями использования территории (ЗООУИТ)