



АДМИНИСТРАЦИЯ ГОРОДА ПЕРМИ
ДЕПАРТАМЕНТ ЗЕМЕЛЬНЫХ ОТНОШЕНИЙ

РЕШЕНИЕ

о размещении объектов № 721 от 19.04.2019

г. Пермь, ул. Сибирская, 15

Департамент земельных отношений администрации города Перми в соответствии с пунктом 3 статьи 39.36 Земельного кодекса Российской Федерации, Положением о порядке и условиях размещения объектов на землях или земельных участках, находящихся в государственной или муниципальной собственности, на территории Пермского края без предоставления земельных участков и установления сервитутов, утвержденным постановлением Правительства Пермского края от 22.07.2015 № 478-п

разрешает ОАО «МРСК Урала» (ИНН 6671163413, ОГРН 1056604000970, место нахождения: 620026, г. Екатеринбург, ул. Мамина-Сибиряка, 140)

размещение объекта: РУ 6 кВ ТП-7089 и РУ 6 кВ ТП-7011, замена КЛ 6 кВ Мечта РП-17 между ТП-7125 и ТП-7011, входящих в ЭСК ПС 110/6 кВ Андроновская, для электроснабжения многоквартирного жилого дома с электроплитами по ул. Дениса Давыдова, 11 (кадастровый номер земельного участка 59:01:4410870:45)

способ размещения объекта: подземный

на землях: государственная собственность на которые не разграничена

на срок: 11 месяцев

местоположение: г. Пермь, Индустриальный район.

Территория, согласно схеме, расположена в зоне с особыми условиями использования территорий: приаэродромная территория аэродрома аэропорта Большое Савино.

ОАО «МРСК Урала» соблюдать правила охранных зон воздушного пространства, установленные постановлением Правительства Российской Федерации от 11.03.2010 № 138 «Об утверждении Федеральных правил использования воздушного пространства Российской Федерации».

7(2) Положения о порядке и условиях размещения объектов на землях или земельных участках, находящихся в государственной или муниципальной собственности, на территории Пермского края без предоставления земельных участков и установления сервитутов, утвержденного постановлением Правительства Пермского края от 22.07.2015 № 478-п, представить в департамент земельных отношений в течении 1 месяца с момента размещения объектов материалы контрольной геодезической съемки размещенных объектов на бумажном и электронном носителях на безвозмездной основе.

В соответствии со статьей 20¹ Закона Пермского края от 14.09.2011 № 805-ПК «О градостроительной деятельности в Пермском крае» ОАО «МРСК Урала»:

Не позднее, чем за 10 рабочих дней до начала строительства и реконструкции безвозмездно передать в департамент градостроительства и архитектуры администрации города Перми один экземпляр копий разделов проектной документации, предусмотренных пунктом 1 части 12 статьи 48 Градостроительного кодекса Российской Федерации.

В течение 10 рабочих дней после окончания работ по строительству, реконструкции безвозмездно передать в департамент градостроительства и архитектуры администрации города Перми схему, отображающую расположение объекта и сетей инженерно-технического обеспечения, подписанную ОАО «МРСК Урала», с приложением текстового и графического описания местоположения границ охранной и санитарно-защитной зоны, перечень координат характерных точек границ такой зоны.

Приложение: схема предполагаемых к использованию земель или части земельного участка с координатами поворотных точек границы земельного участка (на 1 л. в 1 экз.).

И.о. начальника отдела предоставления
земельных участков по работе
с юридическими лицами




Н.Н. Борцова

Схема предполагаемых к использованию земель или части земельного участка !
 Объект: Реконструкция РУ 6 кВ ТП-7089 и РУ 6 кВ Метца ТП-7011, замсена КЛ 6 кВ Метца ТП-7125 и ТП-7011, входящих в ЭСК ПС 110/6 кВ Андроновская, для электроснабжения многоквартирного жилого дома с электроточками по адресу: г. Пермь, Индустриальный район, ул. Дениса Давыдова, 11 (кад. номер зем. участка 59:01:4410870:45)»
МЕСТОПОЛОЖЕНИЕ: край Пермский, г. Пермь, р-н Индустриальный

Категория земель: земли населенных пунктов

Площадь: 3071-184,28 кв.м.

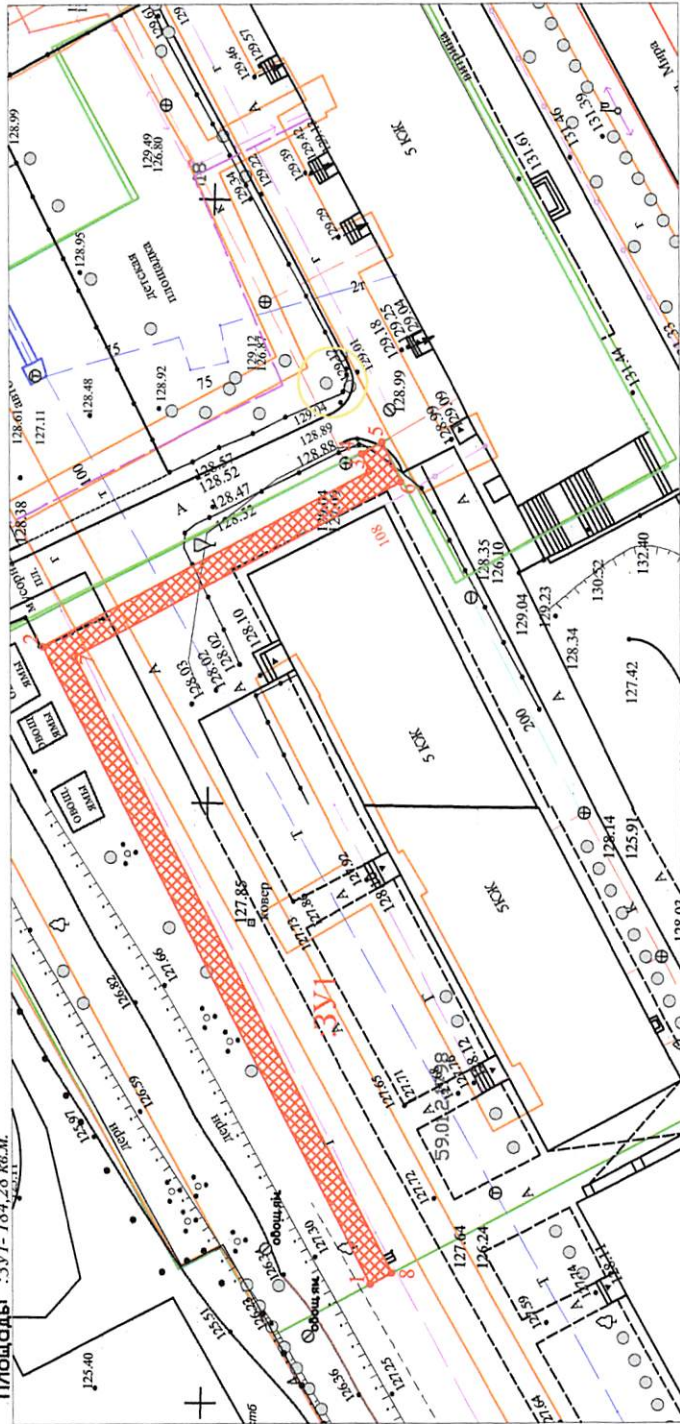

Масштаб 1:500

Условные обозначения:

-границы земельных участков, установленных в соответствии с земельным законодательством



59:30:2102001

:363

:3071



-обозначение образуемого земельного участка

-надпись номеров кадастровых кварталов

-надпись кадастрового номера земельного участка

-обозначение земельного участка, образуемого под объект

-обозначение поворотной точки полосы отвода


-обозначение оси сооружения

Координаты поворотных точек МСК -59 (зона 2)

№	Y	X
1	2227364.94	513686.50
2	2227418.15	513713.58
3	2227432.58	513686.34
4	2227434.12	513687.01
5	2227434.98	513685.26
6	2227431.71	513683.71
7	2227417.30	513710.91
8	2227365.87	513684.73
1	2227364.94	513686.50

Описание границ смежных землепользователей:
 от точки 1 до точки 4 муниципальные земли
 от точки 4 до точки 5 земельный участок 59:01:4410870:18

от точки 5 до точки 8 муниципальные земли
 от точки 8 до точки 1 земельный участок 59:01:4410870:1070

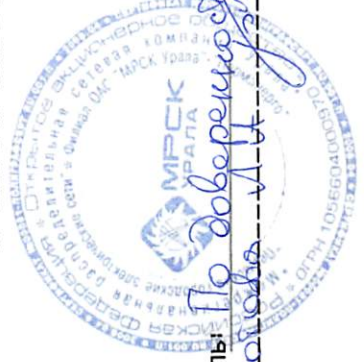

Заявитель: По доверенности
 [Signature]