



АДМИНИСТРАЦИЯ ГОРОДА ПЕРМИ  
ДЕПАРТАМЕНТ ЗЕМЕЛЬНЫХ ОТНОШЕНИЙ

**РЕШЕНИЕ**

о размещении объектов № 730 от 19.04.2019

г. Пермь, ул. Сибирская, 15

Департамент земельных отношений администрации города Перми в соответствии с пунктом 3 статьи 39.36 Земельного кодекса Российской Федерации, Положением о порядке и условиях размещения объектов на землях или земельных участках, находящихся в государственной или муниципальной собственности, на территории Пермского края без предоставления земельных участков и установления сервитутов, утвержденным постановлением Правительства Пермского края от 22.07.2015 № 478-п

**разрешает** ОАО «МРСК Урала» (ИНН 6671163413, ОГРН 1056604000970, место нахождения: 620026, Свердловская область, г. Екатеринбург, ул. Мамина-Сибиряка, 140)

**размещение объекта** СТП-40/6/0,4 кВ с трансформатором мощностью 16 кВА, строительство ВЛ 6 кВ с ПРВТ, ВЛ 0,4 кВ для электроснабжения дачного дома по адресу: Пермский край, г. Пермь, Свердловский район, урочище р. Грязная, с северной стороны лодочной базы «Луч», уч. 1 (4500051860)

**на землях:** государственная собственность на которые не разграничена

**на срок** 11 месяцев

**местоположение:** Пермский край, г. Пермь, Свердловский район, урочище р. Грязная (номер кадастрового квартала 59:01:1011496)

**способ размещения объекта:** надземный

Территория, согласно схеме, расположена в прочих зонах ограничений: водоохранная зона, прибрежная защитная полоса.

ОАО «МРСК Урала»:

1. Соблюдать правила охранных зон и обеспечить на земельном участке выполнение требований статьи 65 Водного кодекса Российской Федерации;

2. В соответствии с пунктом 7(2) Положения о порядке и условиях размещения объектов на землях или земельных участках, находящихся в государственной или муниципальной собственности, на территории Пермского края без предоставления земельных участков и установления сервитутов, утвержденного постановлением Правительства Пермского края от 22.07.2015 № 478-п, представить в департамент земельных отношений администрации города Перми в течение 1 месяца с момента размещения объектов материалы контрольной геодезической съемки размещенных объектов на бумажном и электронном носителях на безвозмездной основе.

В соответствии со статьей 20<sup>1</sup> Закона Пермского края от 14.09.2011

№ 805-ПК «О градостроительной деятельности в Пермском крае» ОАО «МРСК-Урала»:

Не позднее чем за 10 рабочих дней до начала строительства и (или) реконструкции безвозмездно передает в департамент градостроительства и архитектуры администрации города Перми один экземпляр копий разделов проектной документации, предусмотренных пунктом 1 части 12 статьи 48 Градостроительного кодекса Российской Федерации;

В течение 10 рабочих дней после окончания работ по строительству, реконструкции безвозмездно передать в департамент градостроительства и архитектуры администрации города Перми схему, отображающую расположение объекта и сетей инженерно-технического обеспечения, подписанную застройщиком (техническим заказчиком), с приложением текстового и графического описания местоположения границ охранной и санитарно-защитной зоны, перечень координат характерных точек границ такой зоны.

**Приложение:** схема предполагаемых к использованию земель или части земельного участка на 1 л. в 1 экз.

И.о. начальника отдела предоставления  
земельных участков по работе  
с юридическими лицами



Н.Н. Борцова



Схема предполагаемых к использованию земель или части земельного участка


Объект: «ПИР Строительство СТП-40/6/0,4 кВ с трансформатором мощностью 16 кВА, строительство ВЛ 6 кВ с ПРВТ, ВЛ 0,4 кВ для электроснабжения дачного дома по адресу: Пермский край, г. Пермь, Свердловский район, урочище р. Грязная, с северной стороны лодочной базы «Луч», уч. 1 (4500051860)»

Местоположение: Пермский край, г. Пермь, Свердловский район, урочище р. Грязная (номер кад. квартала 59:01:1011496)

Категория: Земли населённых пунктов.

Площадь земельного участка: 33 м2

Масштаб 1:500

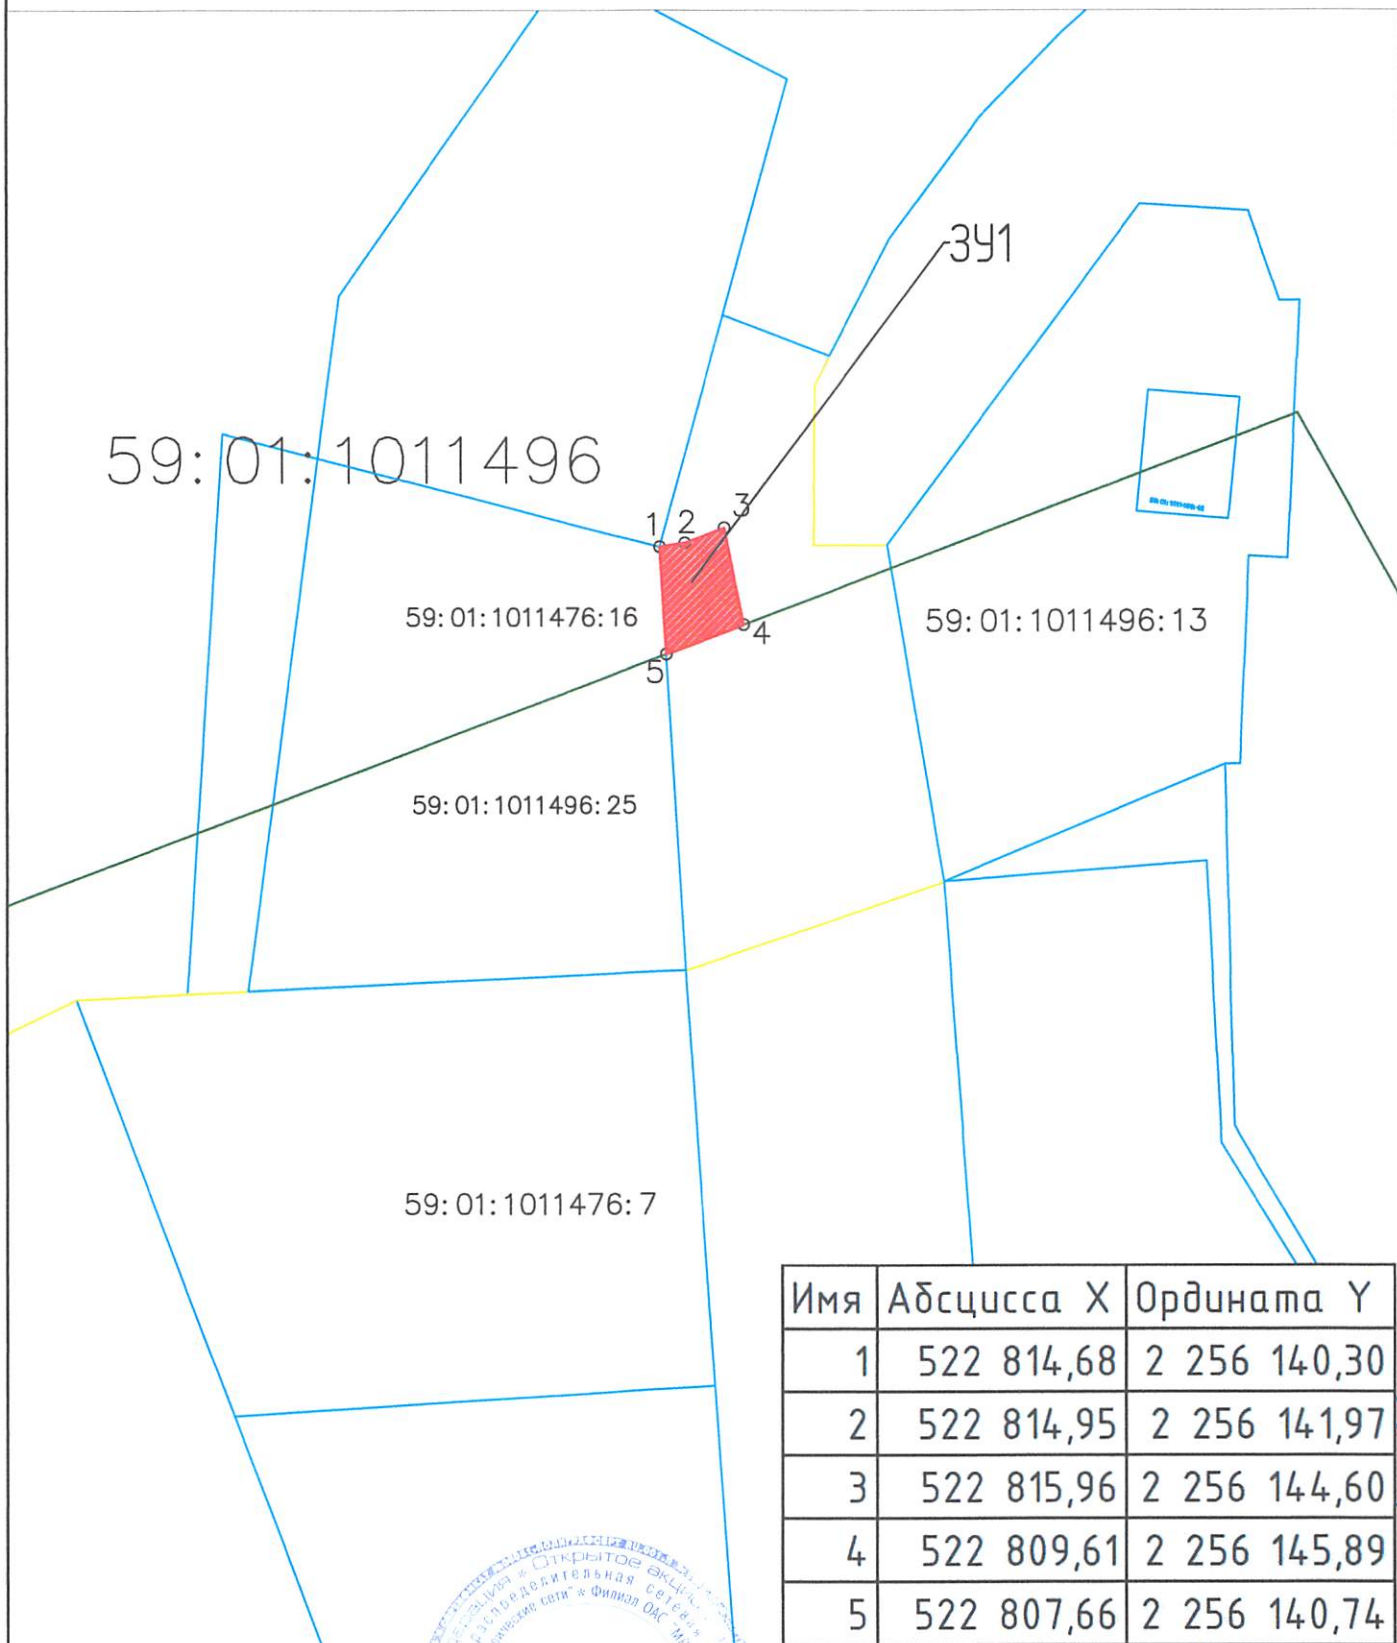

Условные обозначения:

59:07:4219198 – кадастровый номер кадастрового квартала

8 – номер учтенного земельного участка

391 – запрашиваемый земельный участок

н1, 1 – характерная точка границы, сведения о которой позволяют

1-5 – граница смежного земельного участка 59:01:1011476;

— – граница земель, предполагаемых к использованию

Заявитель:

Бессоусова М.В.  
206 59 44 298 1367 от 29.01.2019