



АДМИНИСТРАЦИЯ ГОРОДА ПЕРМИ
ДЕПАРТАМЕНТ ЗЕМЕЛЬНЫХ ОТНОШЕНИЙ

РЕШЕНИЕ

о размещении объектов № 455 от 24.04.2019

г. Пермь, ул. Сибирская, 15

Департамент земельных отношений администрации города Перми в соответствии с пунктом 3 ст. 39.36 Земельного кодекса Российской Федерации, Положением о порядке и условиях размещения объектов на землях или земельных участках, находящихся в государственной или муниципальной собственности, на территории Пермского края без предоставления земельных участков и установления сервитутов, утвержденным постановлением Правительства Пермского края от 22.07.2015 № 478-п

разрешает Шубодерову Александру

размещение объекта: кабельная линия 6 кВ

способ размещения объекта: надземный

на землях: государственная собственность на которые не разграничена

на срок: 11 месяцев

местоположение: г. Пермь, Индустриальный район, ул. Нефтяников, 37 аа.

Территория, согласно схеме, расположена в зонах с особым условием использования территории: частично охранный зона линий и сооружений связи и линий и сооружений радиотелевизионной, частично охранный зона объекта электросетевого хозяйства, приаэродромная территория аэродрома аэропорта Большое Савино.

Шубодерову А.А.:

1. Соблюдать правила охраны линий и сооружений связи, установленные постановлением Правительства Российской Федерации от 09.06.1995 № 578 «Об утверждении Правил охраны линий и сооружений связи Российской Федерации».

2. Соблюдать правила охраны электрических сетей, установленные постановлением Правительства Российской Федерации от 24.02.2009 № 160 «О порядке установления охранных зон объектов электросетевого хозяйства и особых условий использования земельных участков, расположенных в границах таких зон».

3. Соблюдать правила охранных зон воздушного пространства, установленные постановлением Правительства Российской Федерации от 11.03.2010 № 138 «Об утверждении Федеральных правил использования воздушного пространства Российской Федерации».

4. В соответствии с пунктом 7(2) Положения о порядке и условиях размещения объектов на землях или земельных участках, находящихся в государственной или муниципальной собственности, на территории Пермского края без предоставления земельных участков и установления сервитутов,

утвержденного постановлением Правительства Пермского края от 22.07.2015 № 478-п, представить в департамент земельных отношений администрации города Перми в течении 1 месяца с момента размещения объектов материалы контрольной геодезической съемки размещенных объектов на бумажном и электронном носителях на безвозмездной основе.

В соответствии со статьей 20¹ Закона Пермского края от 14.09.2011 № 805-ПК «О градостроительной деятельности в Пермском крае» Шубодерову А.А.:

1. Не позднее, чем за 10 рабочих дней до начала строительства и реконструкции безвозмездно передать в департамент градостроительства и архитектуры администрации города Перми один экземпляр копий разделов проектной документации, предусмотренных пунктом 1 части 12 статьи 48 Градостроительного кодекса Российской Федерации.

2. В течение 10 рабочих дней после окончания работ по строительству, реконструкции безвозмездно передать в департамент градостроительства и архитектуры администрации города Перми схему, отображающую расположение объекта и сетей инженерно-технического обеспечения, подписанную застройщиком (техническим заказчиком), с приложением текстового и графического описания местоположения границ охранной и санитарно-защитной зоны, перечень координат характерных точек границ такой зоны.

Приложение:

Схема предполагаемых к использованию земель или части земельного участка с координатами поворотных точек границы земельного участка (на 1 л. в 1 экз.).

Начальник отдела предоставления
земельных участков по работе
с юридическими лицами



Н.М. Санникова

Схема предполагаемых к использованию земель или части земельного участка

Объект: "Кабельная линия 6 кВ"

Местоположение: Пермский край, г. Пермь, ул. Нефтяников, 37 аа

Площадь земельного участка: 1154 м2


Категория земель: Земли населенного пункта

Вид разрешенного использования земельного участка:
для размещения кабельной линии 6 кВ.

Система координат МСК-59

Описание границ смежных землепользователей ЗУ1:

- от т.1 до т.11, от т.14 до т.18, от т.19 до т.23 -
земли неразмещенной государственной собственности;
- от т.11 до т.12 - 59:01:4410872:17
- от т.12 до т.13 - 59:01:4410872:18
- от т.13 до т.14 - 59:01:4410872:10
- от т.18 до т.19 - 59:01:4410872:5
- от т.23 до т.1 - 59:01:4410872:12

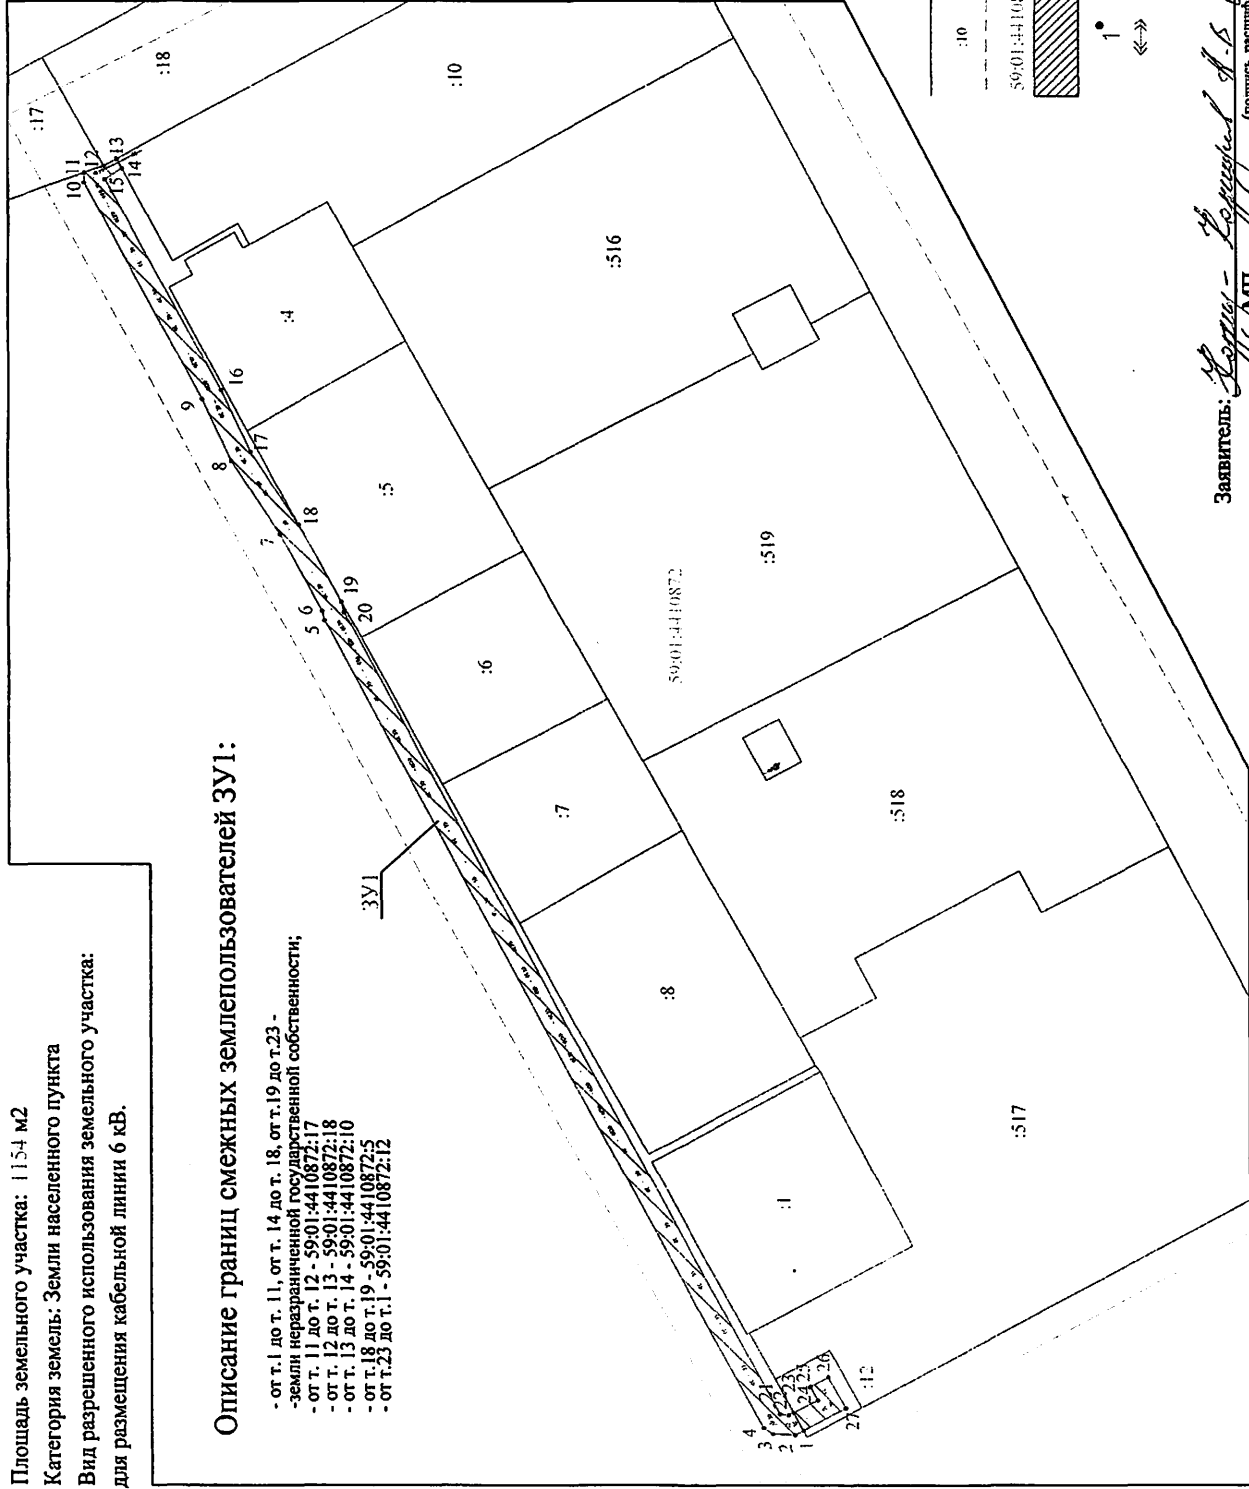

Условный номер земельного участка -ЗУ1		Координаты, м	
Обозначение		X	Y
характерных точек границ			
1	513354.96	2227390.17	
2	513356.54	2227389.32	
3	513360.73	2227389.48	
4	513362.49	2227390.63	
5	513444.95	2227545.33	
6	513445.38	2227547.11	
7	513453.35	2227561.85	
8	513462.57	2227575.83	
9	513468.13	2227587.61	
10	513490.50	2227628.76	
11	513490.42	2227630.65	
12	513486.75	2227631.97	
13	513484.30	2227633.31	
14	513483.31	2227631.50	
15	513486.53	2227629.38	
16	513464.52	2227589.32	
17	513458.96	2227577.54	
18	513449.88	2227563.73	
19	513441.78	2227548.89	
20	513441.28	2227546.92	
21	513359.43	2227393.39	
22	513357.79	2227393.16	
23	513356.85	2227393.67	
24	513352.23	2227396.06	
25	513353.65	2227398.66	
26	513350.20	2227400.54	
27	513346.82	2227394.55	
1	513354.96	2227390.17	

УСЛОВНЫЕ ОБОЗНАЧЕНИЯ:

граница участка ранее учтенного в ГКН

кадастровый номер земельного участка

граница кадастрового квартала

кадастровый номер квартала

граница проектируемого размещения объекта

характерная точка границы проектируемого размещения объекта

кабельная линия

Заявитель: *ООО "Пермь-Нефтегаз"*
(полное, расширенное наименование)
МП
для юридических лиц
и индивидуальных предпринимателей

Масштаб 1:1000