



АДМИНИСТРАЦИЯ ГОРОДА ПЕРМИ
ДЕПАРТАМЕНТ ЗЕМЕЛЬНЫХ ОТНОШЕНИЙ

РЕШЕНИЕ

О размещении объектов № 771 от 26.04.2019

г. Пермь, ул. Сибирская, 15

Департамент земельных отношений администрации города Перми в соответствии с пунктом 3 статьи 39.36 Земельного кодекса Российской Федерации, Положением о порядке и условиях размещения объектов на землях или земельных участках, находящихся в государственной или муниципальной собственности, на территории Пермского края без предоставления земельных участков и установления сервитутов, утвержденным постановлением Правительства Пермского края от 22.07.2015 № 478-п

разрешает: АО «Газпром газораспределение Пермь» (ИНН 5902183841, ОГРН 1025900512670, место нахождения: 614000, Пермский край, г. Пермь, ул. Петропавловская, д. 43)

размещение объекта: газопровод давлением до 1,2 Мпа, для размещения которого не требуется разрешения на строительство, к жилому дому по адресу: г. Пермь, Мотовилихинский район, ул. Володарского, 65

на землях: государственная собственность на которые не разграничена

на срок: 11 месяцев

местоположение: Пермский край, г. Пермь, Мотовилихинский район, ул. Володарского, частично на земельном участке с кадастровым номером 59:01:0000000:45838, частично на земельном участке с кадастровым номером 59:01:0000000:777

способ размещения объекта: подземный

Территория, согласно схеме, расположена в зонах с особыми условиями использования территорий: охранный зона сети газопровода, приаэродромная территория аэродрома аэропорта Большое Савино.

АО «Газпром газораспределение Пермь»:

1. Соблюдать правила охранных зон газопроводов, установленные постановлением Правительства Российской Федерации от 20.11.2000 № 878 «Об утверждении Правил охраны газораспределительных сетей»;

2. Соблюдать правила охранных зон воздушного пространства, установленные постановлением Правительства Российской Федерации от 11.03.2010 № 138 «Об утверждении Федеральных правил использования воздушного пространства Российской Федерации»;

3. В соответствии с пунктом 7(2) Положения о порядке и условиях размещения объектов на землях или земельных участках, находящихся в государственной или муниципальной собственности, на территории Пермского

края без предоставления земельных участков и установления сервитутов, утвержденного постановлением Правительства Пермского края от 22.07.2015 № 478-п, представить в департамент земельных отношений администрации города Перми в течении 1 месяца с момента размещения объектов материалы контрольной геодезической съемки размещенных объектов на бумажном и электронном носителях на безвозмездной основе.

В соответствии со статьей 20¹ Закона Пермского края от 14.09.2011 № 805-ПК «О градостроительной деятельности в Пермском крае» АО «Газпром газораспределение Пермь»:

1. Не позднее, чем за 10 рабочих дней до начала строительства и (или) реконструкции безвозмездно передает в департамент градостроительства и архитектуры администрации города Перми один экземпляр копий разделов проектной документации, предусмотренных пунктом 1 части 12 статьи 48 Градостроительного кодекса Российской Федерации;

2. В течение 10 рабочих дней после окончания работ по строительству, реконструкции безвозмездно передать в департамент градостроительства и архитектуры администрации города Перми схему, отображающую расположение объекта и сетей инженерно-технического обеспечения, подписанную застройщиком (техническим заказчиком), с приложением текстового и графического описания местоположения границ охранной и санитарно-защитной зоны, перечень координат характерных точек границ такой зоны.

Приложение: схема предполагаемых к использованию земель или части земельного участка на 2 л. в 1 экз.

Начальник отдела
предоставления земельных участков
по работе с юридическими лицами



Н.М. Санникова

Схема предполагаемых к использованию земель или части земельного участка

17.16.1


Объект: Газопровод давлением до 1.2 Мпа. для размещения которого не требуется разрешения на строительство к жилому дому по адресу: : край Пермский, г. Пермь, р-н Мотовилихинский, ул. Володарского, 65;
Местоположение: край Пермский, г. Пермь, р-н Мотовилихинский, ул. Володарского;
Площадь земель или части земельного участка: 942 м² ;
Категория земель: земли населенных пунктов;
Вид разрешенного использования: -

Каталог координат, м

№ точки границ	X	Y
см. приложение		

Описание границ смежных землепользователей:

Границы н1-н3, н4-н5, н6-н7, н8-н10, н11-н12, н13-н16, н20-н21, н28-н29 - земли общего пользования;
Границы н3-н4, н29-н1 - земельный участок с кадастровым номером 59:01:0000000:777;
Границы н5-н6 - земельный участок с кадастровым номером 59:01:4211189:15;
Границы н7-н8, н12-н13, н19-н20 - земельный участок с кадастровым номером 59:01:0000000:45838;
Границы н10-н11 - земельный участок с кадастровым номером 59:01:4211184:3;
Границы н16-н19, н21-н28 - земельный участок с кадастровым номером 59:01:0000000:81856.

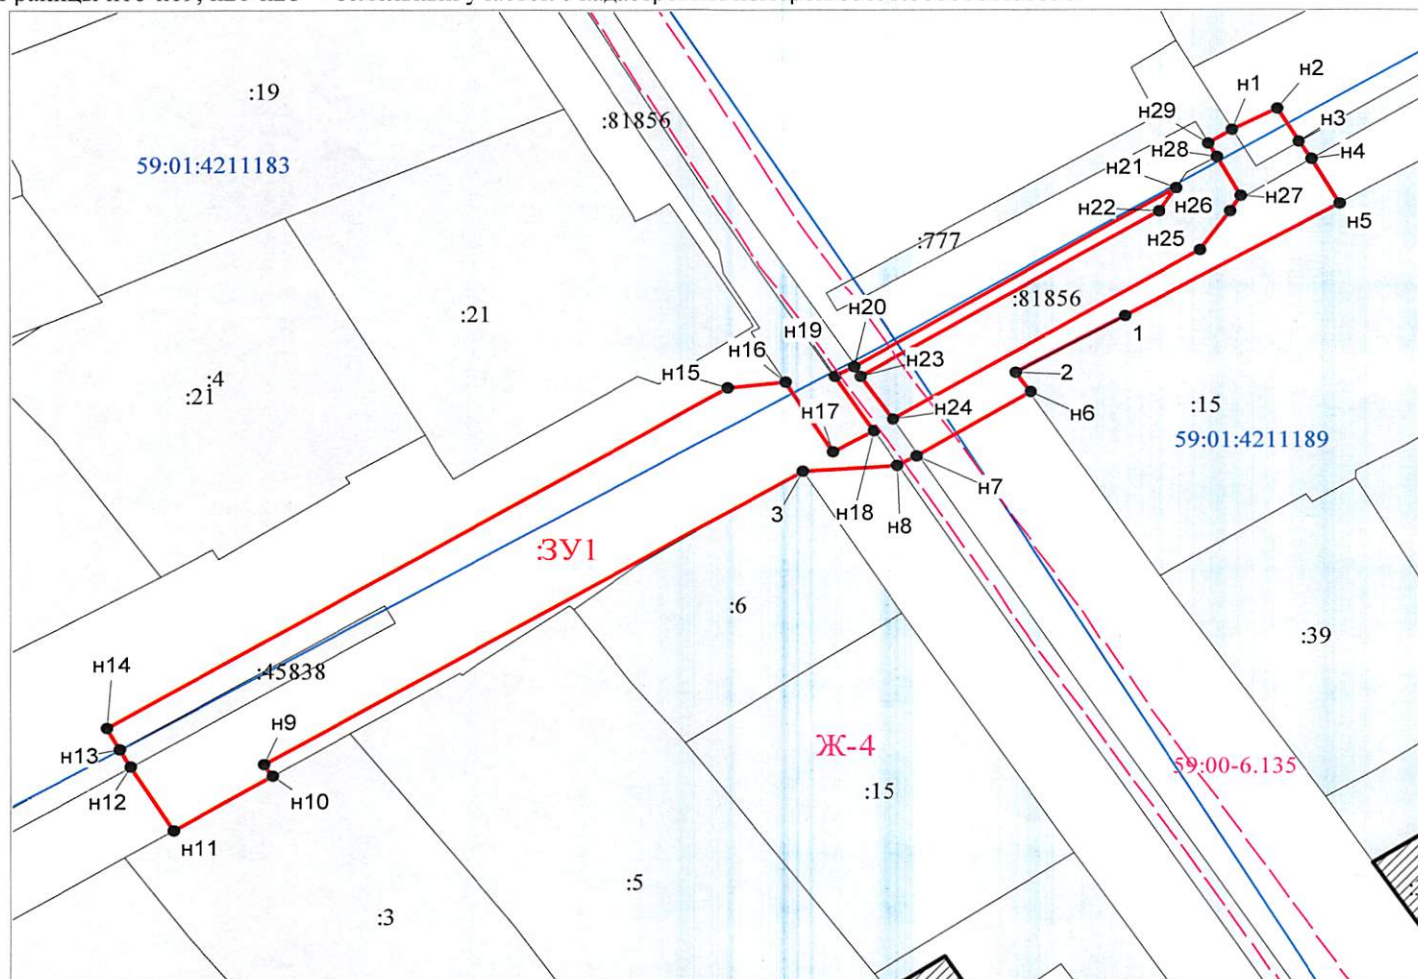

Масштаб 1:700

Условные обозначения:

- Граница охранных и территориальных зон
- Существующая часть границы, сведения о которой достаточны для определения её местоположения
- Характерная точка границы, сведения о которой позволяют однозначно определить ее положение на местности
- :17 Кадастровый номер земельного участка
- Граница кадастрового деления
- 59:01:4011330 Номер кадастрового квартала по сведениям ГКН
- Обозначение характерной точки границ
- Граница образуемого земельного участка
- ЗУ1 Обозначение образуемого земельного участка
- Ж-4 Обозначение территориальной зоны
- Обозначение охранной зоны



Заявитель: АО "Газпром газораспределение Пермь" по доверенности М.П. Малых

(подпись, расшифровка подписи)

МП (для юридических лиц и индивидуальных предпринимателей)

Каталог координат
Система координат МСК59

Обозначение характерных точек границ	Координаты, м	
	X	Y
1	2	3
н1	519285.93	2236914.02
н2	519288.06	2236917.88
н3	519284.86	2236919.83
н4	519283.16	2236920.83
н5	519278.93	2236923.23
1	519268.07	2236904.76
2	519262.69	2236895.36
н6	519260.82	2236896.54
н7	519254.81	2236886.83
н8	519253.75	2236885.12
3	519253.26	2236876.98
н9	519225.23	2236830.37
н10	519224.02	2236831.10
н11	519218.80	2236822.54
н12	519224.94	2236818.92
н13	519226.70	2236817.90
н14	519228.66	2236816.71
н15	519261.30	2236870.39
н16	519261.87	2236875.38
н17	519255.04	2236879.46
н18	519257.17	2236882.97
н19	519262.32	2236879.71
н20	519263.36	2236881.42
н21	519280.46	2236909.29
н22	519278.14	2236907.74
н23	519262.45	2236881.99
н24	519258.22	2236884.67
н25	519274.44	2236911.28
н26	519278.13	2236913.76
н27	519279.72	2236914.82
н28	519283.39	2236912.77
н29	519284.75	2236912.02