



АДМИНИСТРАЦИЯ ГОРОДА ПЕРМИ
ДЕПАРТАМЕНТ ЗЕМЕЛЬНЫХ ОТНОШЕНИЙ

РЕШЕНИЕ

о размещении объектов № 778 от 26.04.2019

г. Пермь, ул. Сибирская, 15

Департамент земельных отношений Администрации города Перми в соответствии с пунктом 3 ст. 39.36 Земельного кодекса Российской Федерации, Положением о порядке и условиях размещения объектов на землях или земельных участках, находящихся в государственной или муниципальной собственности, на территории Пермского края без предоставления земельных участков и установления сервитутов, утвержденным постановлением Правительства Пермского края от 22.07.2015 № 478-п

разрешает АО «ПЗСП» (ИНН 5903004541, ОГРН 1025900760852, место нахождения: 614031 г. Пермь, ул. Докучаева, 31)

размещение объекта проезды, в том числе вдольтрассовые, и подъездные дороги, для размещения которых не требуется разрешения на строительство

на землях: собственность муниципального образования город Пермь

на срок 1 год

местоположение: г. Пермь, Кировский район, ул. Капитана Пирожкова.

Территория, расположена в зоне с особыми условиями использования территории: приаэродромная территория аэродрома аэропорта Большое Савино.

АО «ПЗСП» соблюдать правила охранных зон воздушного пространства, установленные постановлением Правительства Российской Федерации от 11.03.2010 № 138 «Об утверждении Федеральных правил использования воздушного пространства Российской Федерации».

Приложение: схема предполагаемых к использованию земель или части земельного участка (на 1 л. в 1 экз.).

Начальник отдела предоставления
земельных участков по работе
с юридическими лицами



Н.М. Санникова

Схема предполагаемых к использованию земель или части земельного участка

Цель использования земель, земельного участка или части земельного участка: (п.12.) Проезды, в том числе вдольтрассовые, и подъездные дороги, для размещения которых не требуется разрешения на строительство.


Срок использования земельного участка 1 год

Местоположение объекта: г.Пермь, Кировский район, ул.Капитана Пирожкова

Площадь земельного участка или части земельного участка - 2610 кв.м.

Категория земель: земли населенных пунктов

Вид разрешенного использования:

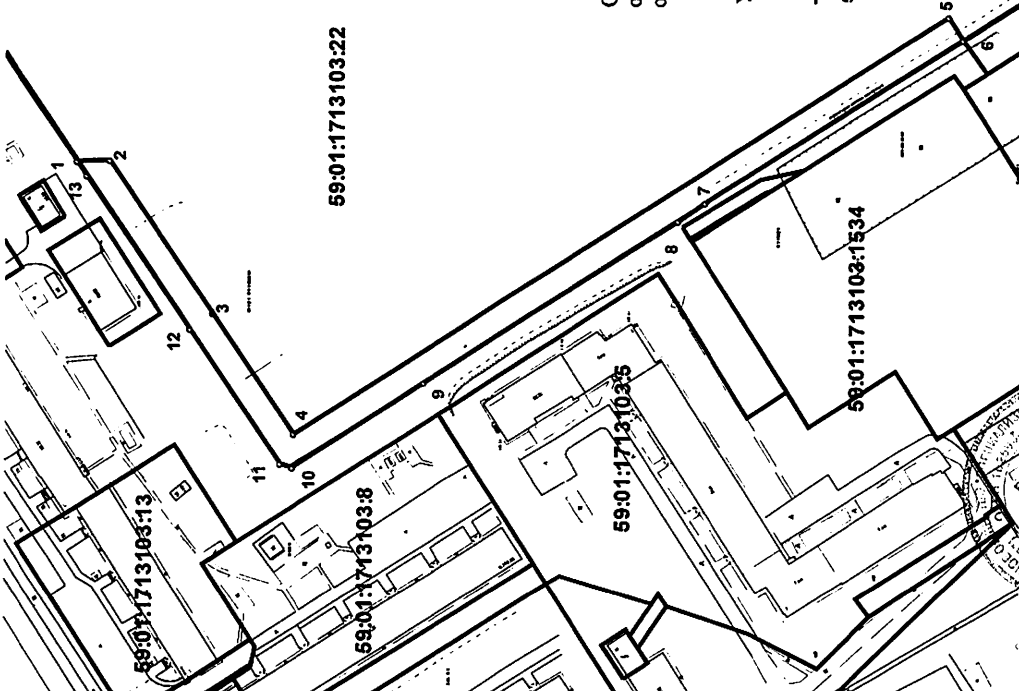

Каталог координат, м		
№	X	Y
1	519492,30	2218034,25
2	519482,79	2218034,51
3	519452,74	2217989,75
4	519429,10	2217954,87
5	519237,74	2218076,93
6	519233,48	2218070,16
7	519309,10	2218022,56
8	519316,75	2218017,16
9	519391,08	2217970,04
10	519429,45	2217945,10
11	519432,93	2217946,25
12	519459,37	2217985,28
13	519489,42	2218030,03

Описание границ смежных землепользователей:
от 1 точки до 6 точки 59:01:1713103:22
от 6 точки до 1 точки городские земли

Условные обозначения

- Граница части земельного участка
- Границы земельных участков
- 59:01:1713103:1534 Кадастровый номер участка в квартале

Масштаб 1:1500

Заявитель: *Иванов Иван Иванович*

Подпись: *Иванов Иван Иванович*

Верно

(для юридических лиц и индивидуальных предпринимателей)