



АДМИНИСТРАЦИЯ ГОРОДА ПЕРМИ
ДЕПАРТАМЕНТ ЗЕМЕЛЬНЫХ ОТНОШЕНИЙ

РЕШЕНИЕ

о размещении объектов № 489 от 29.04.2019

г. Пермь, ул. Сибирская, 15

Департамент земельных отношений администрации города Перми в соответствии с пунктом 3 статьи 39.36 Земельного кодекса Российской Федерации, Положением о порядке и условиях размещения объектов на землях или земельных участках, находящихся в государственной или муниципальной собственности, на территории Пермского края без предоставления земельных участков и установления сервитутов, утвержденным постановлением Правительства Пермского края от 22.07.2015 № 478-п

разрешает АО «СПК» (ИНН 5904006358, ОГРН 1025900888419, место нахождения: 614064, Пермский край, г. Пермь, ул. Героев Хасана, д. 45А)

размещение объекта: пожарный проезд к жилым домам в микрорайоне Вышка-2 Мотовилихинского района города Перми

на землях: государственная собственность на которые не разграничена

на срок: 1 год

местоположение: Пермский край, г. Пермь, Мотовилихинский район, микрорайон Вышка-2, на части земельного участка с кадастровым номером 59:01:3919035:20

Территория, согласно схеме, расположена в зоне с особыми условиями использования территорий: приаэродромная территория аэродрома аэропорта Большое Савино.

АО «СПК» соблюдать правила охранных зон воздушного пространства, установленные постановлением Правительства Российской Федерации от 11.03.2010 № 138 «Об утверждении Федеральных правил использования воздушного пространства Российской Федерации».

Приложение: схема предполагаемых к использованию земель или части земельного участка на 1 л. в 1 экз.

Начальник отдела
предоставления земельных участков
по работе с юридическими лицами




Н.М. Санникова

Схема предполагаемых к использованию земель или части земельного участка

Объект: пожарный проезд к жилым домам в микрорайоне Вышка-2 Мотовилихинского района г.Перми
Местоположение: г. Пермь, Мотовилихинский район, микрорайон Вышка-2
Площадь земель (:ЗУ1): 1445.08 кв.м
Категория земель: земли населенных пунктов

Каталог координат, м
Система координат МСК-59

Обозначение характерных точек границы	Координаты, м	
	X	Y
1	522580.61	2237862.21
2	522541.51	2237953.67
Н1	522533.41	2237968.63
Н2	522533.75	2237951.96
Н3	522536.20	2237931.64
Н4	522559.96	2237875.32
Н5	522557.32	2237874.17
Н6	522565.03	2237855.55

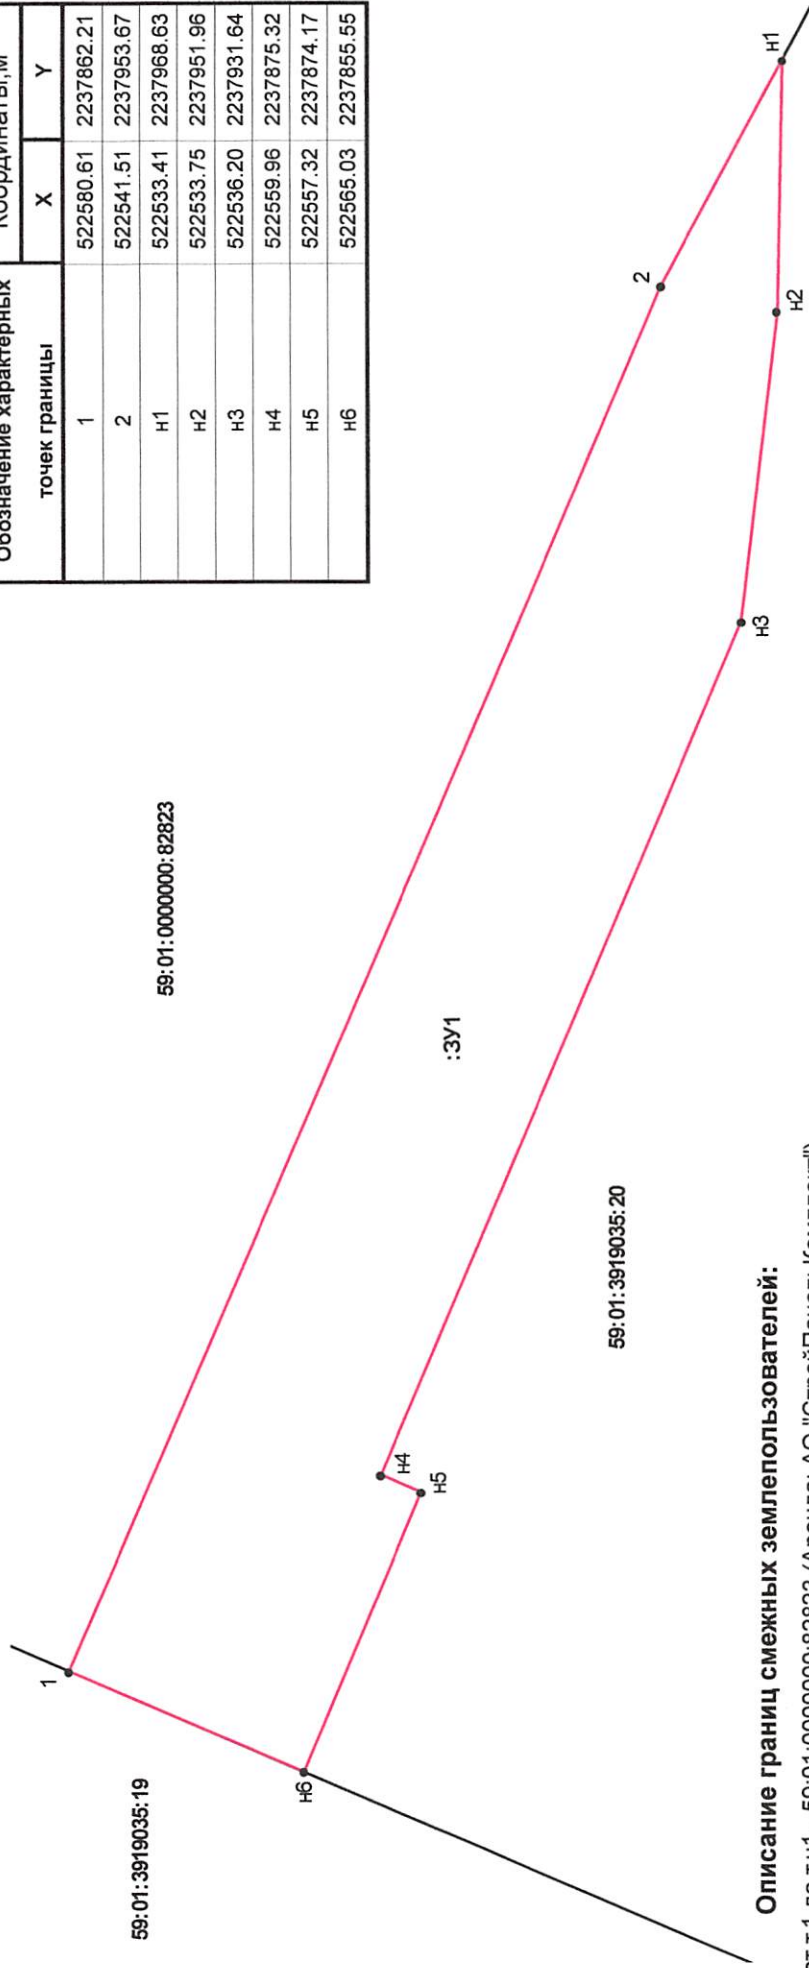


Описание границ смежных землепользователей:

от т.1 до т.Н1 - 59:01:0000000:82823 (Аренда: АО "СтройПанельКомплект")
от т.Н1 до т.Н6 - 59:01:3919035:20 (Данные о правообладателе з/у отсутствуют)
от т.Н6 до т.1 - 59:01:3919035:19 (Данные о правообладателе з/у отсутствуют)

Условные обозначения:

- 59:01:3919035 - кадастровый номер кадастрового квартала
- :19 - номер учтенного земельного участка
- :ЗУ1 - обозначение образуемого земельного участка
- Н1, Н2, Н3, Н4, Н5, Н6 - характеристика точек границы, сведения о которой позволяют однозначно определить ее положение на местности
- - граница смежного земельного участка
- - граница земель, предполагаемых к использованию

Масштаб 1:500

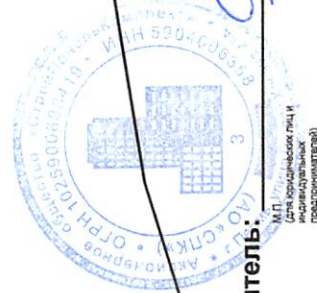

59:01:3919167:33

Заявитель:

(подпись, расшифровка подписи)