



АДМИНИСТРАЦИЯ ГОРОДА ПЕРМИ
ДЕПАРТАМЕНТ ЗЕМЕЛЬНЫХ ОТНОШЕНИЙ

РЕШЕНИЕ

о размещении объектов № 794 от 29.04.2019

г. Пермь, ул. Сибирская, 15

Департамент земельных отношений администрации города Перми в соответствии с пунктом 3 статьи 39.36 Земельного кодекса Российской Федерации, Положением о порядке и условиях размещения объектов на землях или земельных участках, находящихся в государственной или муниципальной собственности, на территории Пермского края без предоставления земельных участков и установления сервитутов, утвержденным постановлением Правительства Пермского края от 22.07.2015 № 478-п

разрешает ООО «СЗ «ОСТ-ДИЗАЙН» (ИНН 5904149892, ОГРН 1065904122833, место нахождения: 614010, г. Пермь, ул. Героев Хасана, д. 7, корпус А, офис 130)

размещение объекта: подземные линейные сооружения, а также их наземные части и сооружения; технологически необходимые для их использования, для размещения которых не требуется разрешения на строительство; водопроводы и водоводы всех видов, для размещения которых не требуется разрешения на строительство

на землях: государственная собственность на которые не разграничена

на срок: 11 месяцев

способ размещения объекта: подземный

местоположение: г. Пермь, Дзержинский район, ул. Вокзальная.

Территория, согласно схеме, расположена в зонах с особыми условиями использования территорий: охранные зоны объектов электросетевого хозяйства, охранный зона газопровода среднего и низкого давления, санитарно-защитная полоса Маргаринского водовода ТК «Сети водоводов г. Перми» Дзержинский район, микрорайон Данилиха, от ул. Крисанова до железной дороги (часть водовода), приаэродромная территория аэродрома аэропорта Большое Савино.

ООО «СЗ «ОСТ-ДИЗАЙН»:

1. Соблюдать правила охраны электрических сетей, установленные постановлением Правительства Российской Федерации от 24.02.2009 № 160 «О порядке установления охранных зон объектов электросетевого хозяйства и особых условий использования земельных участков, расположенных в границах таких зон».

2. Соблюдать правила охранных зон газопроводов, установленные постановлением Правительства Российской Федерации от 20.11.2000 № 878 «Об утверждении Правил охраны газораспределительных сетей».

3. Соблюдать санитарные правила и нормы, установленные постановлением Главного государственного санитарного врача Российской Федерации

от 14.03.2002 № 10 «О введении в действие санитарных правил и норм «Зоны санитарной охраны источников водоснабжения и водопроводов питьевого назначения. СанПиН 2.1.4.1110-02».

4. Соблюдать правила охранных зон воздушного пространства, установленные постановлением Правительства Российской Федерации от 11.03.2010 № 138 «Об утверждении Федеральных правил использования воздушного пространства Российской Федерации».

В соответствии с пунктом 7(2) Положения о порядке и условиях размещения объектов на землях или земельных участках, находящихся в государственной или муниципальной собственности, на территории Пермского края без предоставления земельных участков и установления сервитутов, утвержденного постановлением Правительства Пермского края от 22.07.2015 № 478-п, представить в департамент земельных отношений в течении 1 месяца с момента размещения объектов материалы контрольной геодезической съемки размещенных объектов на бумажном и электронном носителях на безвозмездной основе.

В соответствии со статьей 20¹ Закона Пермского края от 14.09.2011 № 805-ПК «О градостроительной деятельности в Пермском крае» ООО «СЗ «ОСТ-ДИЗАЙН»:

Не позднее, чем за 10 рабочих дней до начала строительства и реконструкции безвозмездно передать в департамент градостроительства и архитектуры администрации города Перми один экземпляр копий разделов проектной документации, предусмотренных пунктом 1 части 12 статьи 48 Градостроительного кодекса Российской Федерации.

В течение 10 рабочих дней после окончания работ по строительству, реконструкции безвозмездно передать в департамент градостроительства и архитектуры администрации города Перми схему, отображающую расположение объекта и сетей инженерно-технического обеспечения, подписанную ООО «СЗ «ОСТ-ДИЗАЙН», с приложением текстового графического описания местоположения границ охранный и санитарно-защитной зоны, перечень координат характерных точек границ такой зоны.

Приложение: схема предполагаемых к использованию земель или части земельного участка с координатами поворотных точек границы земельного участка (на 1 л. в 1 экз.).

Начальник отдела предоставления
земельных участков по работе
с юридическими лицами



Н.М. Санникова

СХЕМА ПРЕДПОЛАГАЕМЫХ К ИСПОЛЬЗОВАНИЮ ЗЕМЕЛЬ ИЛИ ЧАСТИ ЗЕМЕЛЬНОГО УЧАСТКА

Объект: Подземные линейные сооружения, а также их наземные части и сооружения, технологически необходимые для из использования, для размещения которых не требуется разрешения на строительство.
Водопроводы и водоводы всех видов, для размещения которых не требуется разрешения на строительство.

Местоположение: Пермский край, г. Пермь, Дзержинский район, ул. Вокзальная


Площадь земель или части земельного участка, кв.м.: 254

Категория земель: земли населенных пунктов

Вид разрешенного использования земельного участка: отсутствует

КАТАЛОГ КООРДИНАТ, м

№ точки границы	X	Y
Контур :ЗУ1(1)		
1	516702.78	2226822.65
2	516702.82	2226923.88
3	516706.88	2226923.74
4	516695.48	2226940.93
5	516697.16	2226942.03
6	516694.88	2226945.56
7	516691.30	2226946.68
8	516686.58	2226943.49
9	516690.46	2226937.64
10	516692.14	2226938.72
Контур :ЗУ1(2)		
11	516692.93	2226865.61
12	516693.35	2226873.08
13	516686.27	2226873.27
14	516686.02	2226865.98
Контур :ЗУ1(3)		
15	516693.11	2226826.79
16	516693.11	2226835.25
17	516684.63	2226835.19
18	516684.73	2226826.87

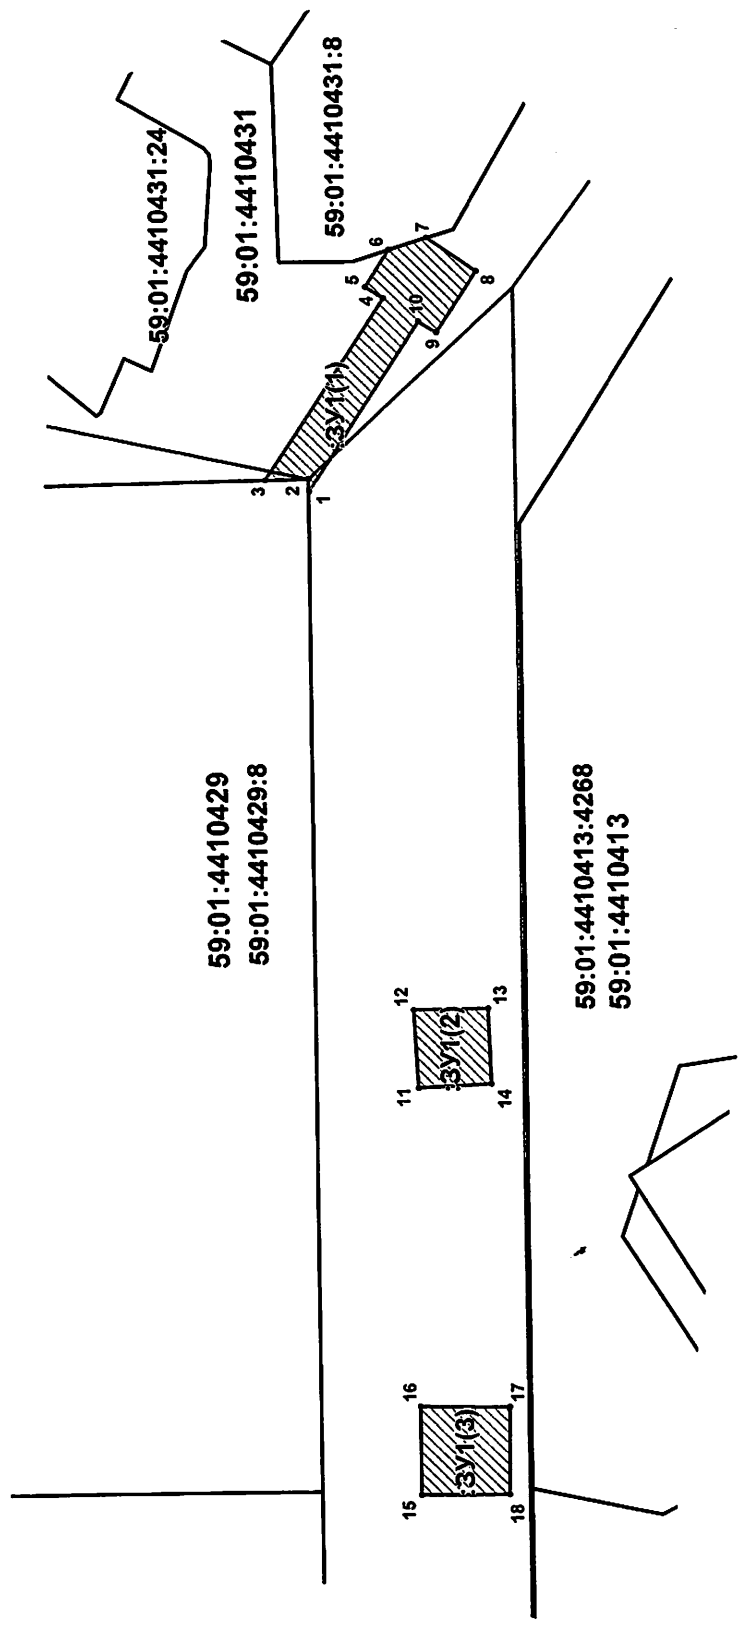


ОПИСАНИЕ ГРАНИЦ СМЕЖНЫХ ЗЕМЛЕПОЛЬЗОВАТЕЛЕЙ:

- от 1 точки до 3 точки - земельный участок с кадастровым номером 59:01:4410429:8
- от 3 точки до 1 точки - городские земли
- от 11 точки до 11 точки - городские земли
- от 15 точки до 15 точки - городские земли

УСЛОВНЫЕ ОБОЗНАЧЕНИЯ:

- номер учтенного земельного участка 59:01:4410429:8
- граница кадастрового участка
- граница земельного участка, расположенного в ЕГРН, сведения о которой отсутствуют
- граница земельного участка, расположенного в кадастровом плане территории
- граница проектируемого размещения Объекта
- обозначение территории проектируемого размещения Объекта
- характерная точка границ территории размещения Объекта

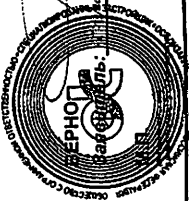Исполнитель:  Исполнитель: [Подпись]

Масштаб 1:1000

42