



АДМИНИСТРАЦИЯ ГОРОДА ПЕРМИ
ДЕПАРТАМЕНТ ЗЕМЕЛЬНЫХ ОТНОШЕНИЙ

РЕШЕНИЕ

о размещении объектов № 795 от 29.04.2019

г. Пермь, ул. Сибирская, 15

Департамент земельных отношений администрации города Перми в соответствии с пунктом 3 статьи 39.36 Земельного кодекса Российской Федерации, Положением о порядке и условиях размещения объектов на землях или земельных участках, находящихся в государственной или муниципальной собственности, на территории Пермского края без предоставления земельных участков и установления сервитутов, утвержденным постановлением Правительства Пермского края от 22.07.2015 № 478-п

разрешает ПАО «Ростелеком» (ИНН 7707049388, ОГРН 1027700198767, место нахождения: 191002, г. Санкт-Петербург, ул. Достоевского, д. 15)

размещение объекта: воздушная линия связи для технологического присоединения к существующей линии связи, участок «Север»

способ размещения объекта: надземный

на землях: государственная собственность на которые не разграничена

на срок: 11 месяцев

местоположение: г. Пермь, Орджоникидзевский район.

Территория, согласно схеме, расположена в зонах с особыми условиями использования территорий: охранные зоны объектов электросетевого хозяйства, в водоохранной зоне, в прибрежной защитной полосе.

ПАО «Ростелеком»:

1. Соблюдать правила охраны электрических сетей, установленные Постановлением Правительства Российской Федерации от 24.02.2009 № 160 «О порядке установления охранных зон объектов электросетевого хозяйства и особых условий использования земельных участков, расположенных в границах таких зон».

2. Соблюдать правила водоохранной зоны и прибрежной защитной полосы, установленные статьей 65 Водного кодекса Российской Федерации.

3. В соответствии с пунктом 7(2) Положения о порядке и условиях размещения объектов на землях или земельных участках, находящихся в государственной или муниципальной собственности, на территории Пермского края без предоставления земельных участков и установления сервитутов, утвержденного постановлением Правительства Пермского края от 22.07.2015 № 478-п, представить в департамент земельных отношений администрации города Перми в течении 1 месяца с момента размещения объектов материалы контрольной геодезической съемки размещенных объектов на бумажном и электронном носителях на безвозмездной основе.

В соответствии со статьей 20¹ Закона Пермского края от 14.09.2011 № 805-ПК «О градостроительной деятельности в Пермском крае» ПАО «Ростелеком»:

1. Не позднее, чем за 10 рабочих дней до начала строительства и реконструкции безвозмездно передать в департамент градостроительства и архитектуры администрации города Перми один экземпляр копий разделов проектной документации, предусмотренных пунктом 1 части 12 статьи 48 Градостроительного кодекса Российской Федерации.

2. В течение 10 рабочих дней после окончания работ по строительству, реконструкции безвозмездно передать в департамент градостроительства и архитектуры администрации города Перми схему, отображающую расположение объекта и сетей инженерно-технического обеспечения, подписанную ПАО «Ростелеком», с приложением текстового и графического описания местоположения границ охранной и санитарно-защитной зоны, перечень координат характерных точек границ такой зоны.

Приложение:

Схема предполагаемых к использованию земель или части земельного участка с координатами поворотных точек границы земельного участка (на 1 л. в 1 экз.).

Начальник отдела предоставления
земельных участков по работе
с юридическими лицами



Н.М. Санникова

Схема предполагаемых к использованию земель или части земельного участка

Объект: Г. Пермь, мкр. Заозерье, "Север" (частный сектор).
 Местоположение: Пермский край, г. Пермь, Орджикидзеvский район,
 в микрорайонах Заозерье, Одино, Турбино, Шустовка
 Площадь земель: 897 кв.м.
 Категория земель: земли населенных пунктов.
 Вид разрешенного использования:

Каталог координат в м		
Система координат МСК-59		
№	X	Y
1	535260,59	2236018,22
2	535260,59	2236022,22
3	535197,40	2236022,15
4	535140,18	2236018,22
5	535139,79	2236015,88
6	535146,20	2236015,77
7	535162,05	2236015,90
8	535197,54	2236018,15
9	535238,70	2235939,89
10	535238,69	2235940,89
11	535188,41	2235940,50
12	535086,26	2235939,82
13	535020,48	2235937,89
14	534916,89	2235938,89
15	534916,87	2235938,89
16	534970,22	2235936,73
17	535127,73	2235939,21
18	535127,40	2235932,61
19	535131,01	2235932,63
20	535131,74	2235939,26

Описание границ смежных землепользователей:

от 1 точки до 5 точки - земельный участок с кадастровым номером 59:01:0000000:1264;
 от 5 точки до 6 точки - муниципальные земли;
 от 6 точки до 7 точки - земельный участок с кадастровым номером 59:01:2512444:9;
 от 7 точки до 1 точки - земельный участок с кадастровым номером 59:01:0000000:1264;
 от 9 точки до 10 точки - земельный участок с кадастровым номером 59:01:0000000:1264;
 от 10 точки до 14 точки - муниципальные земли;
 от 14 точки до 18 точки - земельный участок с кадастровым номером 59:01:0000000:1264;
 от 18 точки до 19 точки - муниципальные земли;
 от 19 точки до 9 точки - земельный участок с кадастровым номером 59:01:0000000:1264;

Условные обозначения

- граница земель, предполагаемых к использованию
- граница кадастрового квартала
- граница существующего земельного участка
- 59:01:0117107:02 - кадастровый номер земельного участка
- 59:01:0117107 - номер кадастрового квартала
- - характерная точка границы, сведения о которой позволяют однозначно определить ее положение на местности


Заявитель:

Олег Александрович

МП (подпись, расшифровка подписи)

(для юридических лиц
и индивидуальных предпринимателей)

Верно

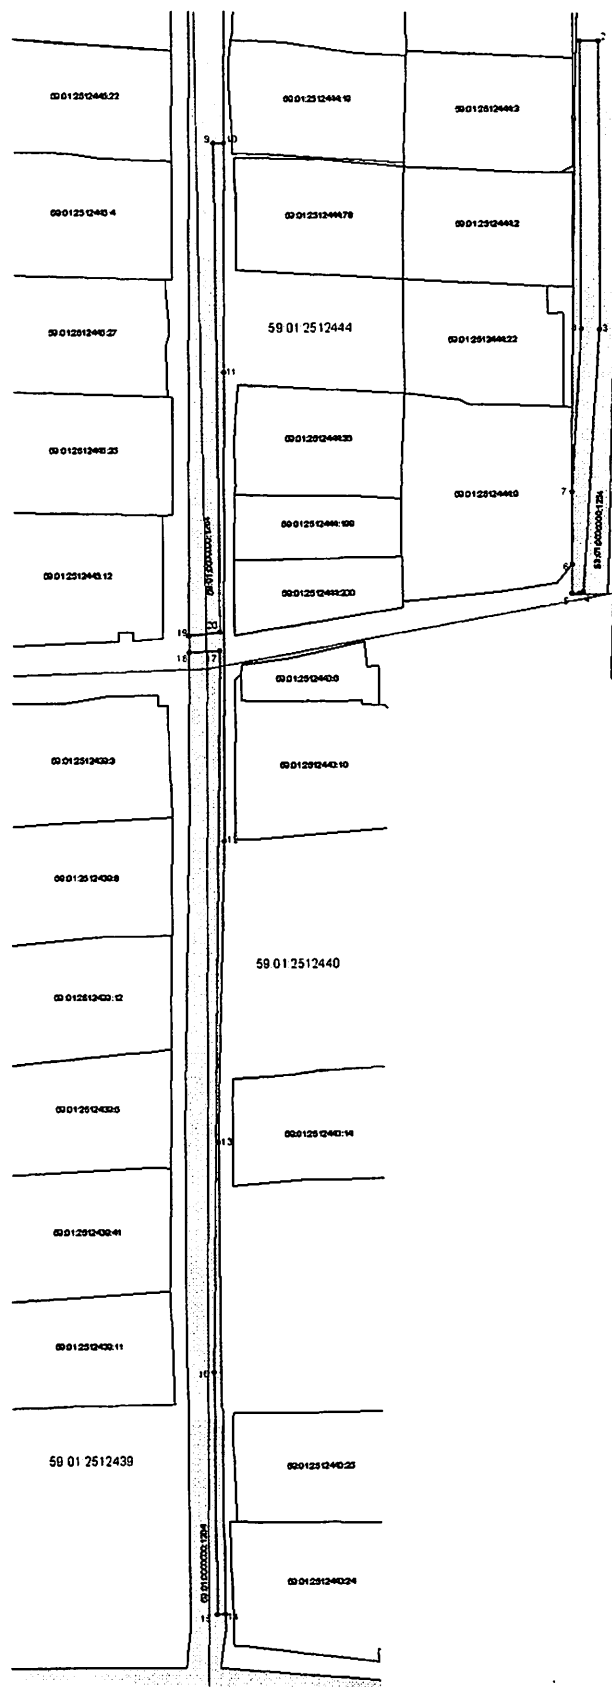

Масштаб 1:1100