



АДМИНИСТРАЦИЯ ГОРОДА ПЕРМИ  
ДЕПАРТАМЕНТ ЗЕМЕЛЬНЫХ ОТНОШЕНИЙ

**РЕШЕНИЕ**

о размещении объектов № 823 от 30.04.2019

г. Пермь, ул. Сибирская, 15

Департамент земельных отношений администрации города Перми в соответствии с пунктом 3 статьи 39.36 Земельного кодекса Российской Федерации, Положением о порядке и условиях размещения объектов на землях или земельных участках, находящихся в государственной или муниципальной собственности, на территории Пермского края без предоставления земельных участков и установления сервитутов, утвержденным постановлением Правительства Пермского края от 22.07.2015 № 478-п

**разрешает** ОАО «МРСК Урала» (ИНН 6671163413, ОГРН 1056604000970, место нахождения: 620026, Свердловская область, г. Екатеринбург, ул. Мамина-Сибиряка, 140)

**размещение объекта** КТП 10/0,4 кВ, ВЛ-10 кВ, установка приборов учета э/э; реконструкция КВЛ-10 кВ Шанхай, входящих в ЭСК ПС 110 кВ Тракторная, для электроснабжения садовых участков (37 шт) по адресу: Пермский край, г. Пермь, Свердловский район, п. Новые Ляды (кадастровый номер квартала 59:01:511542)

**на землях:** государственная собственность на которые не разграничена

**на срок** 11 месяцев

**местоположение:** Пермский край, г. Пермь, Свердловский район, п. Новые Ляды (кадастровый номер квартала 59:01:511542)

**способ размещения объекта:** надземный

Территория, согласно схеме, расположена в зоне с особым условием использования территорий: охранные зоны объектов электросетевого хозяйства.

ОАО «МРСК Урала»:

1. Соблюдать порядок использования земельных участков, установленный постановлением Правительства Российской Федерации от 24.02.2009 № 160 «О порядке установления охранных зон объектов электросетевого хозяйства и особых условий использования земельных участков, расположенных в границах таких зон»;

2. В соответствии с пунктом 7(2) Положения о порядке и условиях размещения объектов на землях или земельных участках, находящихся в государственной или муниципальной собственности, на территории Пермского края без предоставления земельных участков и установления сервитутов, утвержденного постановлением Правительства Пермского края от 22.07.2015 № 478-п, представить в департамент земельных отношений администрации города Перми в течение 1 месяца с момента размещения объектов материалы

контрольной геодезической съемки размещенных объектов на бумажном и электронном носителях на безвозмездной основе.

В соответствии со статьей 20<sup>1</sup> Закона Пермского края от 14.09.2011 № 805-ПК «О градостроительной деятельности в Пермском крае» ОАО «МРСК-Урала»:

Не позднее чем за 10 рабочих дней до начала строительства и (или) реконструкции безвозмездно передает в департамент градостроительства и архитектуры администрации города Перми один экземпляр копий разделов проектной документации, предусмотренных пунктом 1 части 12 статьи 48 Градостроительного кодекса Российской Федерации;

В течение 10 рабочих дней после окончания работ по строительству, реконструкции безвозмездно передать в департамент градостроительства и архитектуры администрации города Перми схему, отображающую расположение объекта и сетей инженерно-технического обеспечения, подписанную застройщиком (техническим заказчиком), с приложением текстового и графического описания местоположения границ охранной и санитарно-защитной зоны, перечень координат характерных точек границ такой зоны.

**Приложение:** схема предполагаемых к использованию земель или части земельного участка на 2 л. в 1 экз.

Начальник отдела предоставления  
земельных участков по работе  
с юридическими лицами



Н.М. Санникова



Схема предполагаемых к использованию земель или части земельного участка


Объект: "Строительство КТП10/0,4кВ, ВЛ-10кВ, установка приборов учета э/э; Реконструкция КВЛ-10кВ Шанхай, входящих в ЭСК ПС 110кВ Тракторная, для электроснабжения садовых участков (37шт) по адресу: Пермский край, г. Пермь, Свердловский район, п.Новые Ляды (кад.№59:01:511542)"

Местоположение: Пермский край, г. Пермь, р-н Свердловский, п. Новые Ляды, номер кад. квартала (59:01:5110058)

Категория: -

Площадь земельного участка: 1356 м2

Масштаб 1:500

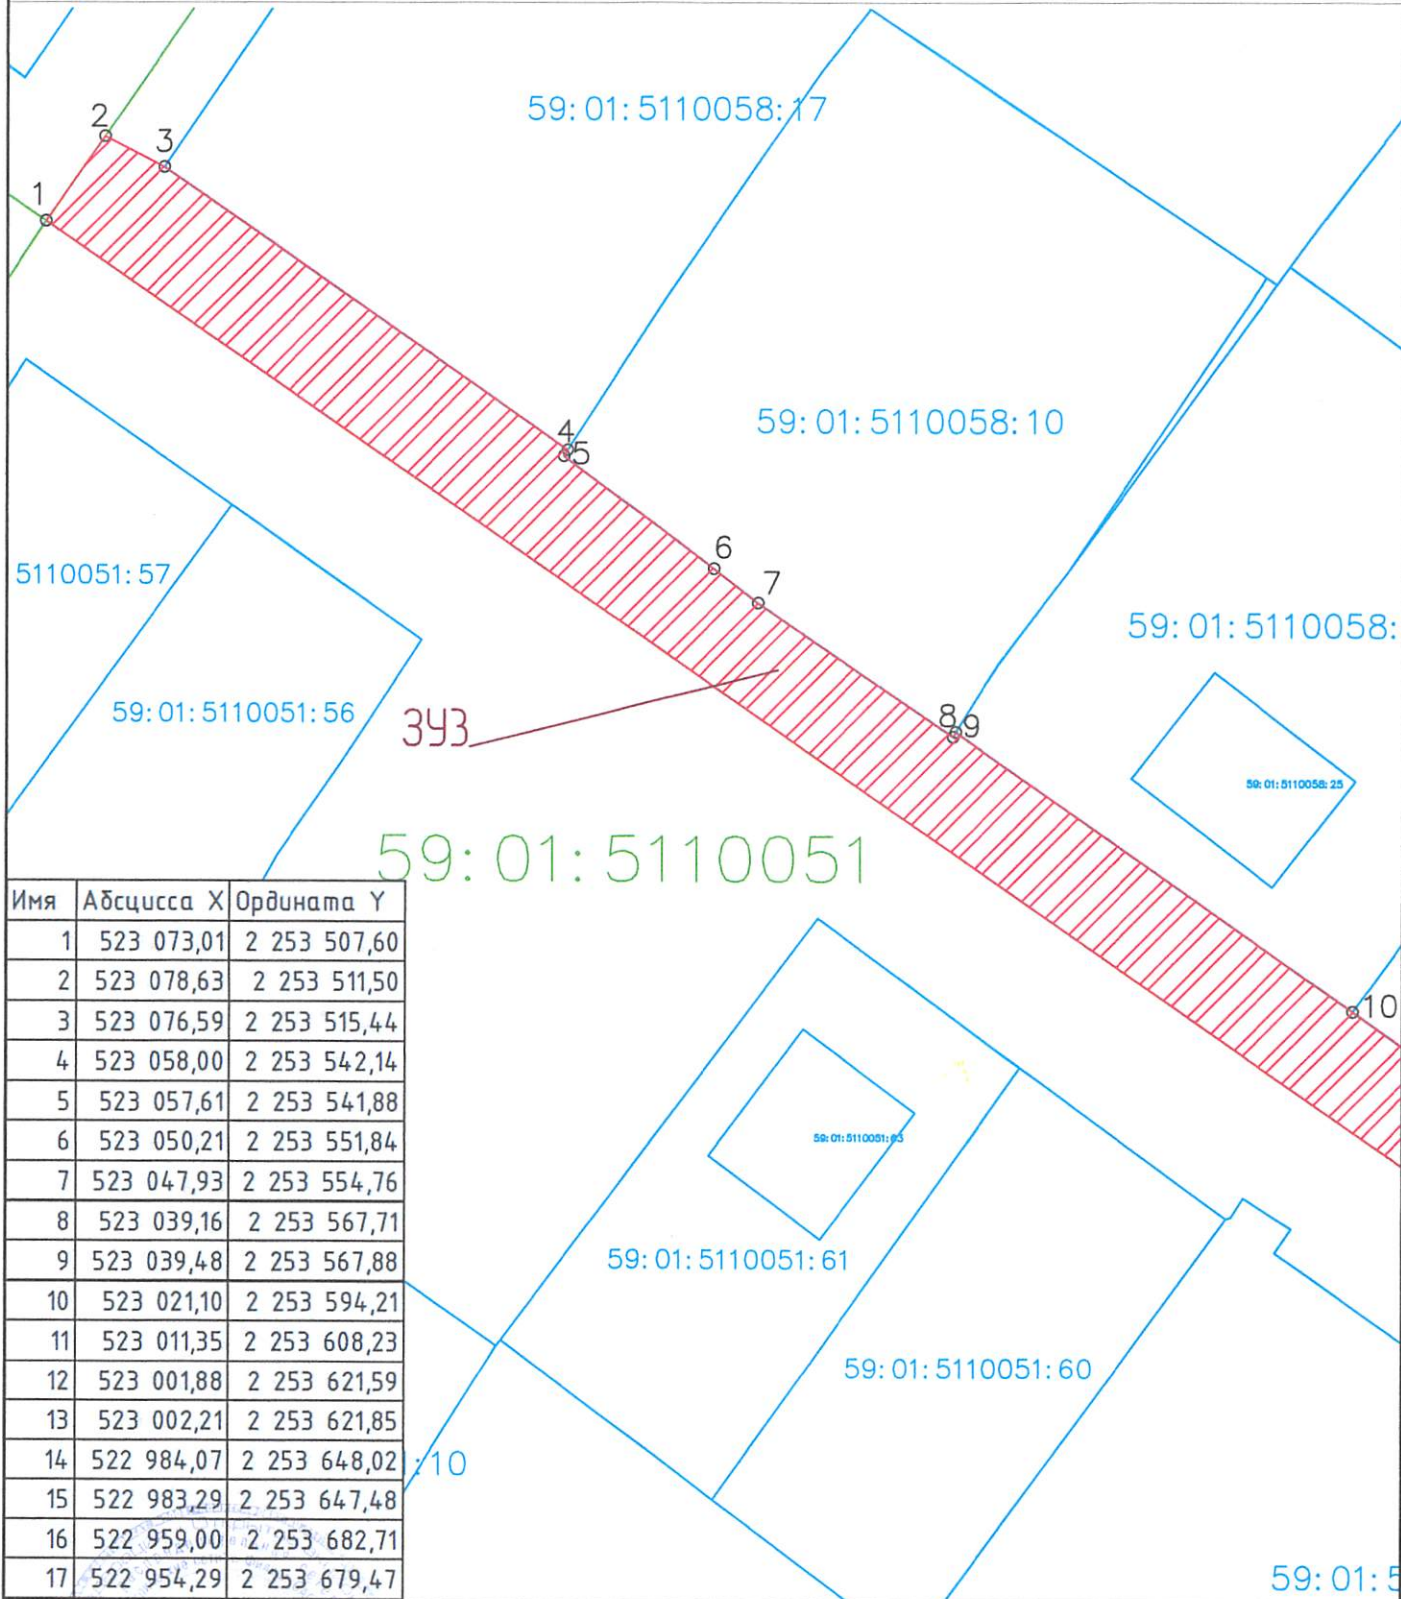

Имя	Абсцисса X	Ордината Y
1	523 073,01	2 253 507,60
2	523 078,63	2 253 511,50
3	523 076,59	2 253 515,44
4	523 058,00	2 253 542,14
5	523 057,61	2 253 541,88
6	523 050,21	2 253 551,84
7	523 047,93	2 253 554,76
8	523 039,16	2 253 567,71
9	523 039,48	2 253 567,88
10	523 021,10	2 253 594,21
11	523 011,35	2 253 608,23
12	523 001,88	2 253 621,59
13	523 002,21	2 253 621,85
14	522 984,07	2 253 648,02
15	522 983,29	2 253 647,48
16	522 959,00	2 253 682,71
17	522 954,29	2 253 679,47

Условные обозначения:

59:01:5110058 - номер кадастрового квартала

8 - номер учтенного земельного участка

391 - испрашиваемый земельный участок

н1, 1 - характерная точка границы, сведения о которой позволяют

— граница смежного земельного участка

— граница земель, предполагаемых к использованию

1-17 смежная граница с кадастровым кварталом 59:01:5110051

1-2 смежная граница с кадастровым кварталом 59:01:5110057

3-4 смежная граница с земельным участком 59:01:5110058:17

Заявитель: Беночев М.В.

4-9 смежная граница с земельным участком 59:01:5110058:10

9-10 смежная граница с земельным участком 59:01:5110058:8

10-11 смежная граница с земельным участком 59:01:5110058:26


11-13 смежная граница с земельным участком 59:01:5110058:27

13-14 смежная граница с земельным участком 59:01:5110058:4

16-17 смежная граница с кадастровым кварталом 59:01:5110059

506 39 АА 298 1369 от 22.01.2015

Macwmað 1:500

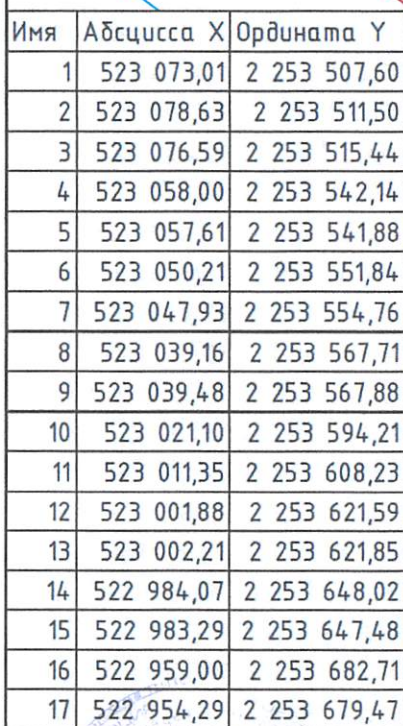

16-17 смежная зона с карбонатным карнизом 59:01:510059