



АДМИНИСТРАЦИЯ ГОРОДА ПЕРМИ
ДЕПАРТАМЕНТ ЗЕМЕЛЬНЫХ ОТНОШЕНИЙ

РЕШЕНИЕ

о размещении объектов № 838 от 08.05.2019

г. Пермь, ул. Сибирская, 15

Департамент земельных отношений администрации города Перми в соответствии с пунктом 3 статьи 39.36 Земельного кодекса Российской Федерации, Положением о порядке и условиях размещения объектов на землях или земельных участках, находящихся в государственной или муниципальной собственности, на территории Пермского края без предоставления земельных участков и установления сервитутов, утвержденным постановлением Правительства Пермского края от 22.07.2015 № 478-п

разрешает ООО «Санрайз групп» (ИНН 5905045046, ОГРН 1165958096974, место нахождения: 614022, г. Пермь, ул. Мира, 23)

размещение объекта: ВЛ-6 кВ

способ размещения объекта: надземный

на землях: государственная собственность на которые не разграничена

на срок: 11 месяцев

местоположение: г. Пермь, Индустриальный район, ул. Космонавта Леонова.

Территория, согласно схеме, расположена в зонах с особыми условиями использования территорий: охранные зоны газопровода высокого давления, санитарно-защитная зона водовода хозяйственной воды/Чусовской/, охранные зоны тепловых сетей, охранный зона объектов электросетевого хозяйства; приаэродромная территория аэродрома аэропорта Большое Савино.

ООО «Санрайз групп»:

1. Соблюдать правила охранных зон газопроводов, установленные постановлением Правительства Российской Федерации от 20.11.2000 № 878 «Об утверждении Правил охраны газораспределительных сетей».

2. Соблюдать строительные нормы и правила, установленные СНиП 2.04.02-84.

3. Соблюдать типовые правила охраны коммунальных тепловых сетей, утвержденные Приказом Министерства архитектуры, строительства и жилищно-коммунального хозяйства Российской Федерации от 17.08.1992 № 197 «О типовых правилах охраны коммунальных тепловых сетей».

4. Соблюдать правила охранных зон объектов электросетевого хозяйства, установленные постановлением Правительства Российской Федерации от 24.02.2009 № 160 «О порядке установления охранных зон объектов электросетевого хозяйства и особых условий использования земельных участков, расположенных в границах таких зон».

5. Соблюдать правила охранных зон воздушного пространства установленные постановлением Правительства Российской Федерации

от 11.03.2010 № 138 «Об утверждении Федеральных правил использования воздушного пространства Российской Федерации».

В соответствии с пунктом 7(2) Положения о порядке и условиях размещения объектов на землях или земельных участках, находящихся в государственной или муниципальной собственности, на территории Пермского края без предоставления земельных участков и установления сервитутов, утвержденного постановлением Правительства Пермского края от 22.07.2015 № 478-п, представить в департамент земельных отношений в течении 1 месяца с момента размещения объектов материалы контрольной геодезической съемки размещенных объектов на бумажном и электронном носителях на безвозмездной основе.

В соответствии со статьей 20¹ Закона Пермского края от 14.09.2011 № 805-ПК «О градостроительной деятельности в Пермском крае» ООО «Санрайз групп»:

Не позднее, чем за 10 рабочих дней до начала строительства и реконструкции безвозмездно передать в департамент градостроительства и архитектуры администрации города Перми один экземпляр копий разделов проектной документации, предусмотренных пунктом 1 части 12 статьи 48 Градостроительного кодекса Российской Федерации.

В течение 10 рабочих дней после окончания работ по строительству, реконструкции безвозмездно передать в департамент градостроительства и архитектуры администрации города Перми схему, отображающую расположение объекта и сетей инженерно-технического обеспечения, подписанную ООО «Санрайз групп», с приложением текстового и графического описания местоположения границ охранной и санитарно-защитной зоны, перечень координат характерных точек границ такой зоны.

Приложение: схема предполагаемых к использованию земель или части земельного участка (на 1 л. в 1 экз.).

Начальник отдела предоставления
земельных участков по работе
с юридическими лицами



Н.М. Санникова

СХЕМА предполагаемых к использованию земель или части земельного участка

Объект: ВЛ-6 кВ

Местоположение: Пермский край, г. Пермь, Индустриальный район, ул. Космонавта Леонова

по согласию сведения государственного кадастра недвижимости

Площадь земель или части земельного участка, кв.м. 3364


Категория: земли населенных пунктов

при наличии

Вид разрешенного использования: -

при наличии


от	н27	до	н28	земельный участок с УН 6030:3
от	н28	до	н31	-
от	н31	до	н21	земельный участок с КН 59:01:0010000:8978
от	н32	до	н33	земельный участок с УН 6030:3
от	н32	до	н34	-
от	н34	до	н35	земельный участок с КН 59:01:0010000:8978
от	н34	до	н37	-
от	н37	до	н38	земельный участок с КН 59:01:4416063:1
от	н38	до	н31	-

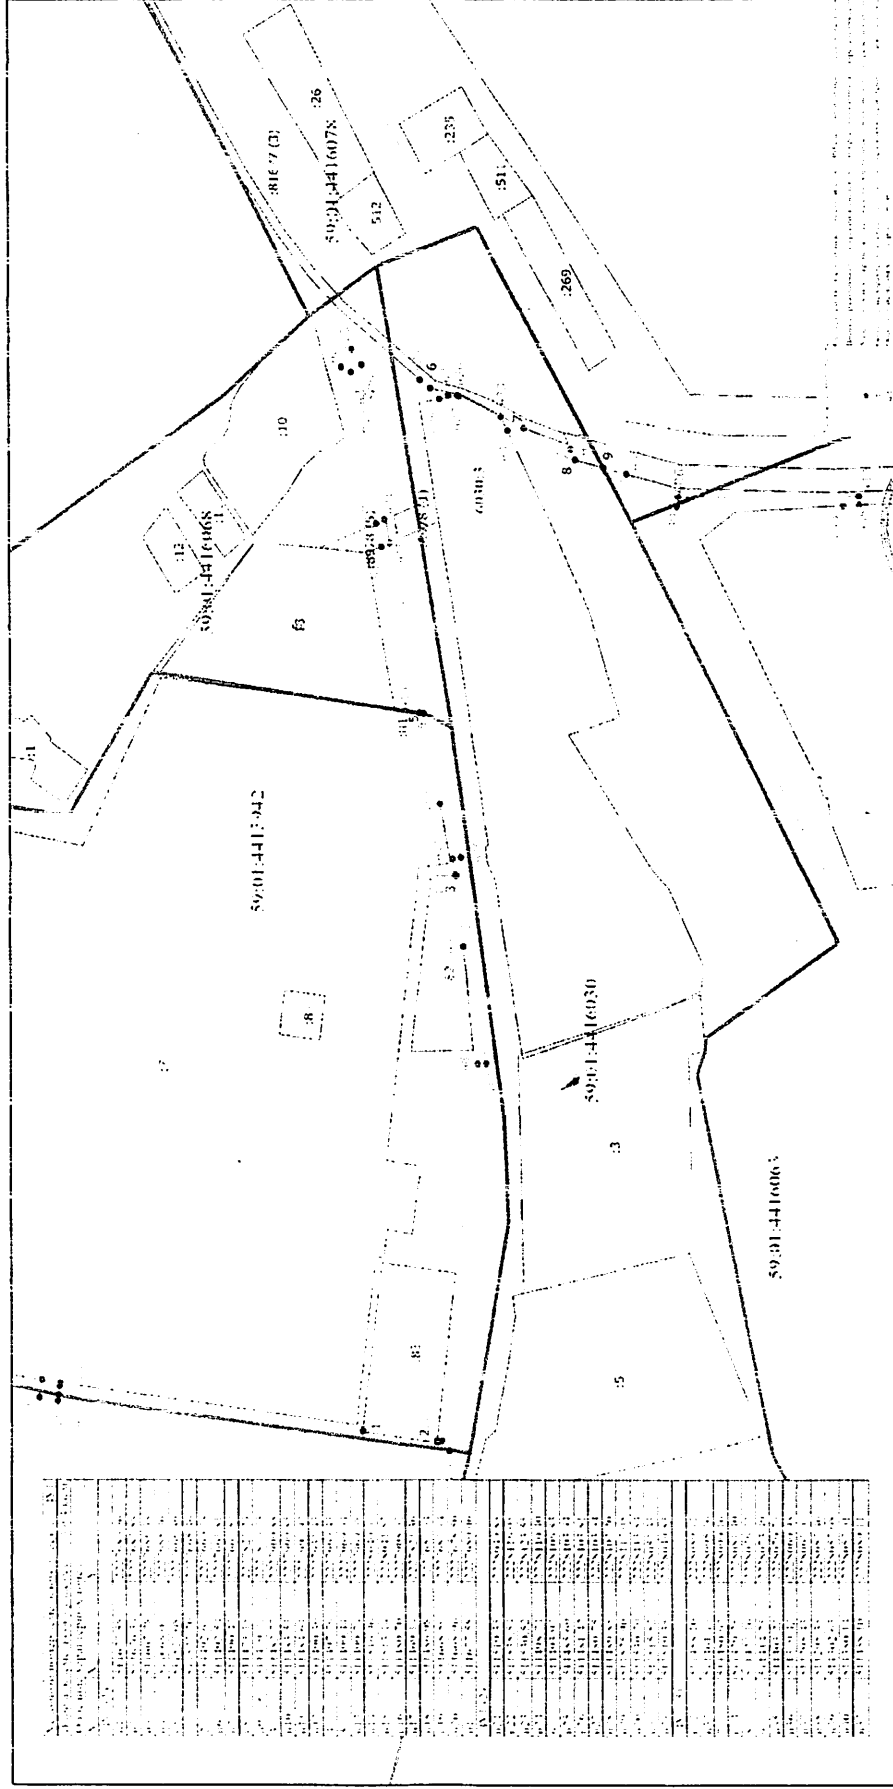

Масштаб 1:2000

Описание границ смежных землепользователей

от	н1	до	н2	от	н10	до	н12	земельный участок с КН 59:01:4413942:7
от	н2	до	н3	от	н12	до	н13	земельный участок с КН 59:01:4413942:7
от	н3	до	н5	от	н13	до	н14	-
от	н5	до	н6	от	н14	до	н15	земельный участок с КН 59:01:4413942:83
от	н6	до	н9	от	н15	до	н1	земельный участок с КН 59:01:4416078:8778
от	н9	до	н10	от	н21	до	н27	-

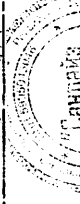

Вер 10

подпись, расшифровка подписи
М.П. для юридических лиц и индивидуальных предпринимателей: