



АДМИНИСТРАЦИЯ ГОРОДА ПЕРМИ
ДЕПАРТАМЕНТ ЗЕМЕЛЬНЫХ ОТНОШЕНИЙ

РЕШЕНИЕ

о размещении объектов № 812 от 30.04.2019

г. Пермь, ул. Сибирская, 15

Департамент земельных отношений администрации города Перми в соответствии с пунктом 3 статьи 39.36 Земельного кодекса Российской Федерации, Положением о порядке и условиях размещения объектов на землях или земельных участках, находящихся в государственной или муниципальной собственности, на территории Пермского края без предоставления земельных участков и установления сервитутов, утвержденным постановлением Правительства Пермского края от 22.07.2015 № 478-п

разрешает ООО «Газовые системы» (ИНН 5905235801, ОГРН 1055902850630, место нахождения: 614000, Пермский край, г. Пермь, ул. Петропавловская, 43)

размещение объекта: газопровод давлением до 1,2 Мпа, для размещения которого не требуется разрешения на строительство, до границы земельного участка заявителя по адресу: Пермский край, г. Пермь, Ленинский район, ул. Спешилова, 11

на землях: государственная собственность на которые не разграничена

на срок: 11 месяцев

местоположение: Пермский край, г. Пермь, Ленинский район, ул. Спешилова

способ размещения объекта: подземный

Территория, согласно схеме, расположена в зонах с особым условием использования территорий: приаэродромная территория аэродрома аэропорта Большое Савино, зона катастрофического затопления.

ООО «Газовые системы»

1. Соблюдать правила охранных зон воздушного пространства, установленные постановлением Правительства Российской Федерации от 11.03.2010 № 138 «Об утверждении Федеральных правил использования воздушного пространства Российской Федерации»;

2. Не допускать на земельном участке размещение объектов без обеспечения инженерной защиты таких объектов от затопления, подтопления.

3. В соответствии с пунктом 7(2) Положения о порядке и условиях

размещения объектов на землях или земельных участках, находящихся в государственной или муниципальной собственности, на территории Пермского края без предоставления земельных участков и установления сервитутов, утвержденного Постановлением Правительства Пермского края от 22.07.2015 № 478-п, представить в департамент земельных отношений администрации города Перми в течение 1 месяца с момента размещения объектов материалы контрольной геодезической съемки размещенных объектов на бумажном и электронном носителях на безвозмездной основе.


В соответствии со статьей 20¹ Закона Пермского края от 14.09.2011 № 805-ПК «О градостроительной деятельности в Пермском крае» ООО «Газовые системы»:

Не позднее чем за 10 рабочих дней до начала строительства и (или) реконструкции безвозмездно передает в департамент градостроительства и архитектуры администрации города Перми один экземпляр копий разделов проектной документации, предусмотренных пунктом 1 части 12 статьи 48 Градостроительного кодекса Российской Федерации;

В течение 10 рабочих дней после окончания работ по строительству, реконструкции безвозмездно передать в департамент градостроительства и архитектуры администрации города Перми схему, отображающую расположение объекта и сетей инженерно-технического обеспечения, подписанную застройщиком (техническим заказчиком), с приложением текстового и графического описания местоположения границ охранной и санитарно-защитной зоны, перечень координат характерных точек границ такой зоны.

Приложение: схема предполагаемых к использованию земель или части земельного участка на 1 л. в 1 экз.

Начальник отдела предоставления
земельных участков по работе
с юридическими лицами

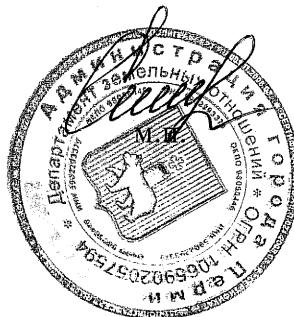

Н.М.Санникова

Схема предполагаемых к использованию земель или части земельного участка

Объект: Газопровод давлением до 1.2 Мпа. для размещения которого не требуется разрешения на строительство к нежилому строению по адресу: Пермский край, г. Пермь, р-н Ленинский, ул. Спешилова, 11;
 Местоположение: Пермский край, г. Пермь, р-н Ленинский, ул. Спешилова;
 Площадь земель или части земельного участка: 250 м² ;
 Категория земель: земли населенных пунктов;
 Вид разрешенного использования: -

Каталог координат, м

№ точки границ	X	Y
н1	519646,42	2230339,62
1	519630,92	2230345,10
н2	519634,00	2230354,29
н3	519625,31	2230356,94
2	519621,16	2230340,55
н4	519644,89	2230333,85


Система координат МСК-59

Описание границ смежных землепользователей:

Границы н1- н2 - земельный участок с кадастровым номером 59:01:2010339:11;

Границы н2-н3, н4-н1 - земли общего пользования;

Границы н3-н4 - земельный участок с кадастровым номером 59:01:2010338:19.

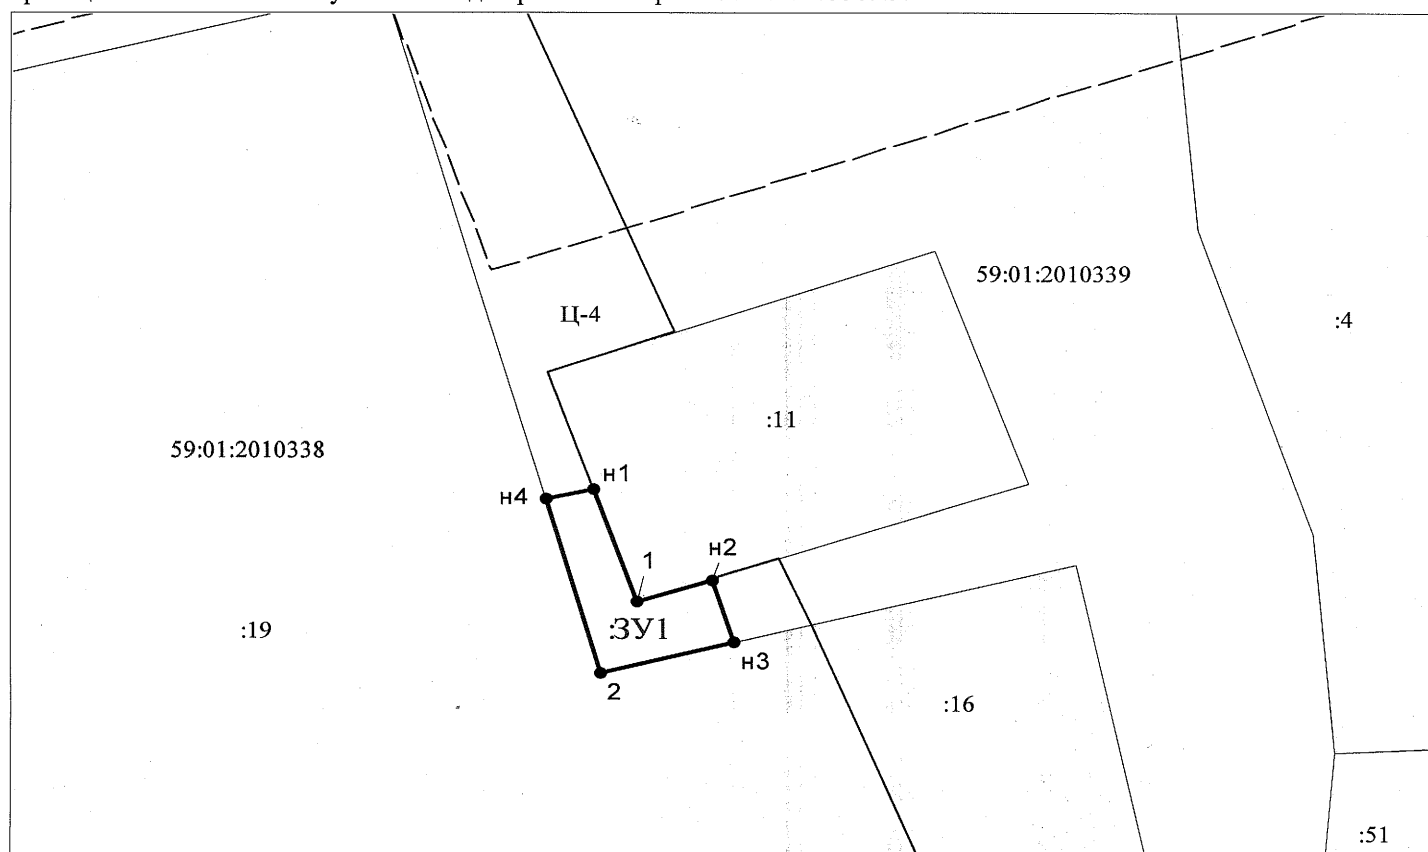

Масштаб 1:1000

Условные обозначения:

- Граница охранных и территориальных зон
- Существующая часть границы, сведения о которой достаточны для определения её местоположения
- Характерная точка границы, сведения о которой позволяют однозначно определить ее положение на местности
- :19 Кадастровый номер земельного участка
- Граница кадастрового деления
- 59:01:2010338 Номер кадастрового квартала по сведениям ГКН
- н1 Обозначение характерной точки границ
- Граница образуемого земельного участка
- :3У1 Обозначение образуемого земельного участка
- Ц-4 Обозначение территориальной зоны
- 59.01.22.10 Обозначение охранной зоны

Заявитель:

Виктор В.И. Говор БИ от 27.02.2019
 (подпись, расшифровка подписи)

МП (для юридических лиц и индивидуальных предпринимателей)