

АДМИНИСТРАЦИЯ ГОРОДА ПЕРМИ
ДЕПАРТАМЕНТ ЗЕМЕЛЬНЫХ ОТНОШЕНИЙ

РЕШЕНИЕ
о размещении объектов № 821 от 30.04.2019

г. Пермь, ул. Сибирская, 15

Департамент земельных отношений администрации города Перми в соответствии с пунктом 3 статьи 39.36 Земельного кодекса Российской Федерации, Положением о порядке и условиях размещения объектов на землях или земельных участках, находящихся в государственной или муниципальной собственности, на территории Пермского края без предоставления земельных участков и установления сервитутов, утвержденным постановлением Правительства Пермского края от 22.07.2015 № 478-п

разрешает ООО «НОВОГОР-ПРИКАМЬЕ» (ИНН 5902817382, ОГРН 1035900082206, место нахождения: 614065, Пермский край, г.Пермь, ул. Свиязева, д. 35)

размещение объекта: сеть водоотведения от существующей сети Д-1000 мм по ул. Е. Ярославского до первого колодца на выпуске канализации жилого дома по ул. Яблочкова, 38 (2 этап)

на землях: государственная собственность на которые не разграничена
на срок 11 месяцев

местоположение: Пермский край, г. Пермь, Свердловский район, ул. Яблочкова
способ размещения объекта: подземный

Территория, согласно схеме, расположена в зонах с особым условием использования территорий: охранный зона объектов электросетевого хозяйства, приаэродромная территория аэродрома аэропорта Большое Савино

ООО «НОВОГОР-ПРИКАМЬЕ»:

1. Соблюдать порядок использования земельных участков, установленный постановлением Правительства Российской Федерации от 24.02.2009 № 160 «О порядке установления охранных зон объектов электросетевого хозяйства и особых условий использования земельных участков, расположенных в границах таких зон»;

2. Соблюдать правила охранных зон воздушного пространства, установленные постановлением Правительства Российской Федерации от 11.03.2010 № 138 «Об утверждении Федеральных правил использования воздушного пространства Российской Федерации»;

3. В соответствии с пунктом 7(2) Положения о порядке и условиях размещения объектов на землях или земельных участках, находящихся

в государственной или муниципальной собственности, на территории Пермского края без предоставления земельных участков и установления сервитутов, утвержденного Постановлением Правительства Пермского края от 22.07.2015 № 478-п, представить в департамент земельных отношений администрации города Перми в течение 1 месяца с момента размещения объектов материалы контрольной геодезической съемки размещенных объектов на бумажном и электронном носителях на безвозмездной основе.


В соответствии со статьей 20¹ Закона Пермского края от 14.09.2011 № 805-ПК «О градостроительной деятельности в Пермском крае» ООО «НОВОГОР-ПРИКАМЬЕ»:

Не позднее чем за 10 рабочих дней до начала строительства и (или) реконструкции безвозмездно передает в департамент градостроительства и архитектуры администрации города Перми один экземпляр копий разделов проектной документации, предусмотренных пунктом 1 части 12 статьи 48 Градостроительного кодекса Российской Федерации;

В течение 10 рабочих дней после окончания работ по строительству, реконструкции безвозмездно передать в департамент градостроительства и архитектуры администрации города Перми схему, отображающую расположение объекта и сетей инженерно-технического обеспечения, подписанную застройщиком (техническим заказчиком), с приложением текстового и графического описания местоположения границ охранной и санитарно-защитной зоны, перечень координат характерных точек границ такой зоны.

Приложение: схема предполагаемых к использованию земель или части земельного участка на 1 л. в 1 экз.


Начальник отдела предоставления
земельных участков по работе
с юридическими лицами

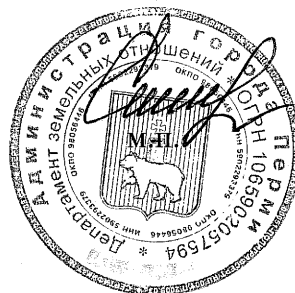

Н.М. Санникова

Схема предполагаемых к использованию земель или части земельного участка

Объект: Сеть водоотведения от существующей сети водоотведения Д-1000 мм по ул. Е. Ярославского до первого колодца на выпуске канализации жилого дома по ул. Яблочкова, 38 (2 этап)
Местоположение: Пермский край, г. Пермь, р-н Свердловский, ул.Яблочкова
Категория земель: земли населенных пунктов
Вид разрешенного использования земельного участка: линейные сооружения канализации (в том числе ливневой) и водоотведения, для размещения которых не требуется разрешения на строительство
Площадь земель или части земельного участка: 265 кв.м

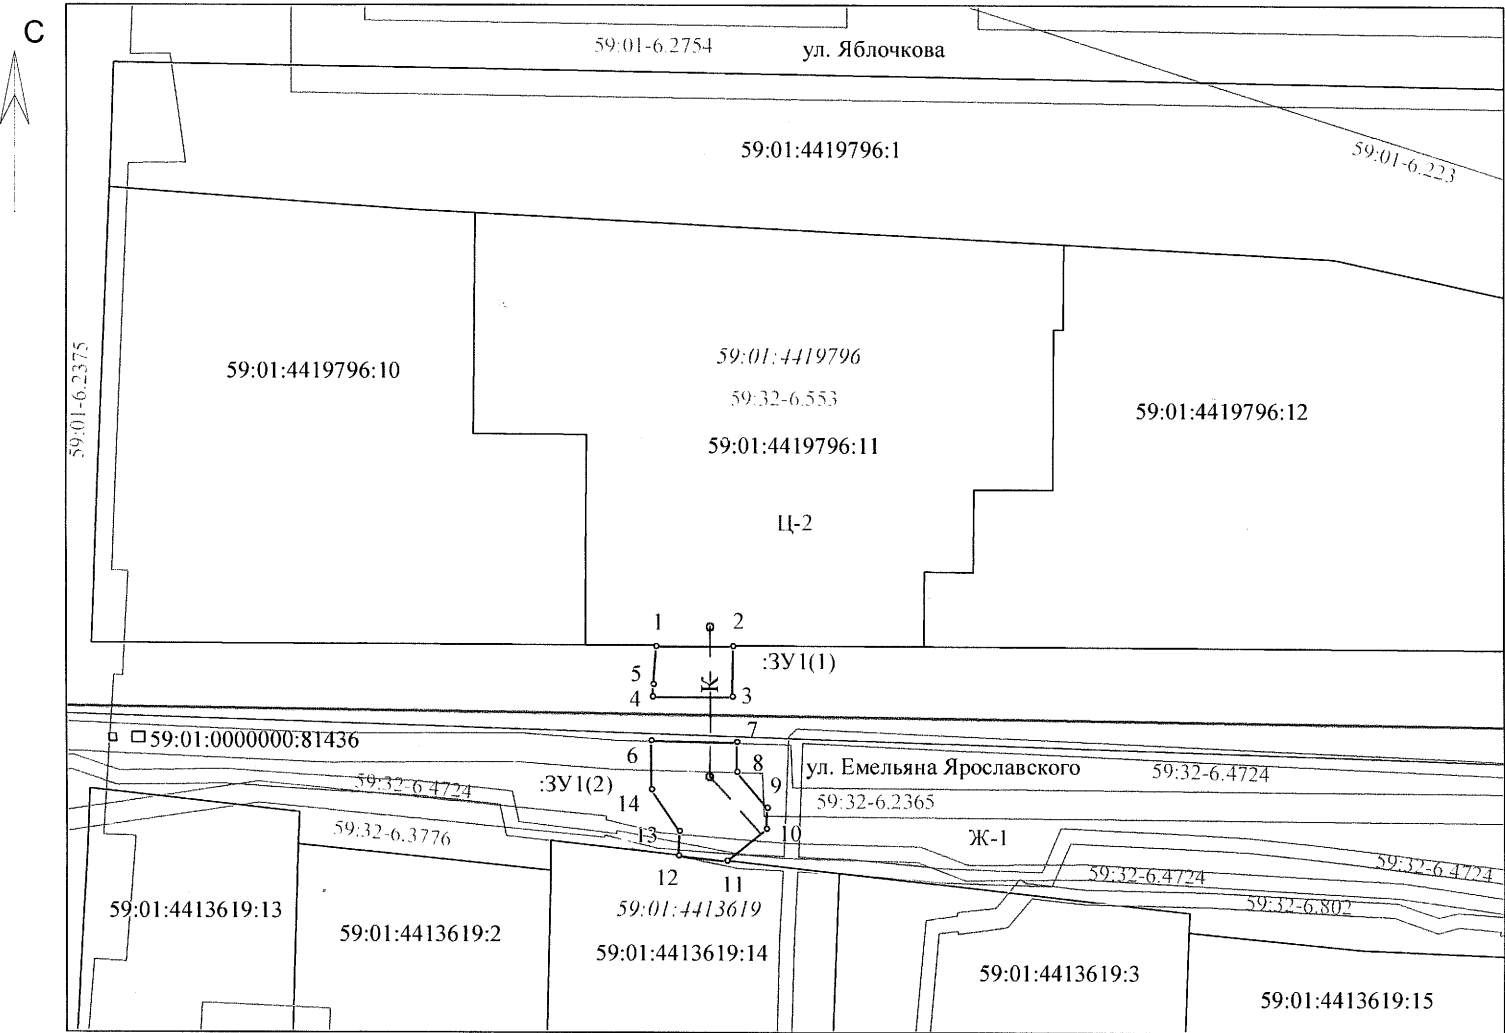

Масштаб 1:1000

- Условные обозначения:**
- 1 — 2 — проектируемая граница земельного участка
 - — — — — граница кадастрового квартала
 - — — — — граница земельного участка, сведения о которой содержатся в ЕГРН
 - — — — — граница территориальной зоны
 - — — — — граница зоны с особыми условиями использования территории
 - К — — — — — сеть водоотведения
 - 59:01:4419796:11 — кадастровый номер земельного участка
 - 59:01:4413624 — номер кадастрового квартала
 - Ж-1 — обозначение территориальной зоны
 - 59:32-6.553 — обозначение зоны с особыми условиями использования территории
 - :ЗУ1 — обозначение кадастрового номера вновь образованного земельного участка

Система координат МСК 59		
Площадь земельного участка :ЗУ1- 265 кв.м		
Условный номер земельного участка :ЗУ1		
Обозначение характерных точек границ	Координаты, м	
	X	Y
:ЗУ1(1)		
1	513147.19	2231406.13
2	513147.16	2231416.55
3	513140.29	2231416.49
4	513140.31	2231405.60
5	513141.95	2231405.64
:ЗУ1(2)		
6	513134.28	2231405.40
7	513134.05	2231417.10
8	513129.98	2231417.07
9	513125.10	2231421.17
10	513122.21	2231421.05
11	513117.74	2231415.72
12	513118.50	2231409.06
13	513121.89	2231409.18
14	513127.59	2231405.37

Описание границ смежных землепользователей:

Смежный землепользователь		
от 1	до 2	Земельный участок 59:01:4419796:11
от 2	до 1	Муниципальные (городские) земли
от 6	до 11	Муниципальные (городские) земли
от 11	до 12	Земельный участок 59:01:4413619:14
от 12	до 6	Муниципальные (городские) земли

Заявитель: *главный управленческий директор*
ООО "Новогор Прикамье" *В. В. Глазнов*

