



АДМИНИСТРАЦИЯ ГОРОДА ПЕРМИ
ДЕПАРТАМЕНТ ЗЕМЕЛЬНЫХ ОТНОШЕНИЙ

РЕШЕНИЕ

о размещении объектов № 827 от 06.05.2019

г. Пермь, ул. Сибирская, 15

Департамент земельных отношений администрации города Перми в соответствии с пунктом 3 статьи 39.36 Земельного кодекса Российской Федерации, Положением о порядке и условиях размещения объектов на землях или земельных участках, находящихся в государственной или муниципальной собственности, на территории Пермского края без предоставления земельных участков и установления сервитутов, утвержденным постановлением Правительства Пермского края от 22.07.2015 № 478-п

разрешает ОАО «МРСК Урала» (ИНН 6671163413, ОГРН 1056604000970, место нахождения: 620026, г. Екатеринбург, ул. Мамина-Сибиряка, 140)

размещение объекта: СТП-40/6/0,4 кВ с трансформатором мощностью 16 кВА, ВЛ 6 кВ с ПРВТ, ВЛ 0,4 кВ для электроснабжения дачного дома по адресу: г. Пермь, Свердловский район, урочище р. Грязной, с северной стороны лодочной базы «Луч», участок 1 (4500051860)

способ размещения объекта: надземный

на землях: государственная собственность на которые не разграничена

на срок: 11 месяцев

местоположение: г. Пермь, Свердловский район, урочище р. Грязной (номер кадастрового квартала 59:01:1011352).

Территория, согласно схеме, расположена в прочих зонах ограничений: водоохранная зона, прибрежная защитная полоса; территория объекта археологического наследия – памятник «Пеганкова Гора I, городище».

ОАО «МРСК Урала»:

1. Соблюдать правила водоохранной зоны и прибрежной защитной полосы, установленные статьей 65 Водного кодекса Российской Федерации.

2. Соблюдать ограничения, установленные приказом министерства культуры, молодежной политики и массовых коммуникаций Пермского края от 29.12.2013 № СЭД-27-01-12-654 «Об установлении границ территории, утверждении режима использования объекта археологического наследия-памятника «Пеганкова Гора I, городище».

В соответствии с пунктом 7(2) Положения о порядке и условиях размещения объектов на землях или земельных участках, находящихся в государственной или муниципальной собственности, на территории Пермского края без предоставления земельных участков и установления сервитутов, утвержденного постановлением Правительства Пермского края от 22.07.2015 № 478-п, представить в департамент земельных отношений в течении 1 месяца с момента размещения объектов материалы контрольной геодезической съемки

размещенных объектов на бумажном и электронном носителях на безвозмездной основе.

В соответствии со статьей 20¹ Закона Пермского края от 14.09.2011 № 805-ПК «О градостроительной деятельности в Пермском крае» ОАО «МРСК Урала»:

Не позднее, чем за 10 рабочих дней до начала строительства и реконструкции безвозмездно передать в департамент градостроительства и архитектуры администрации города Перми один экземпляр копий разделов проектной документации, предусмотренных пунктом 1 части 12 статьи 48 Градостроительного кодекса Российской Федерации.

В течение 10 рабочих дней после окончания работ по строительству, реконструкции безвозмездно передать в департамент градостроительства и архитектуры администрации города Перми схему, отображающую расположение объекта и сетей инженерно-технического обеспечения, подписанную ОАО «МРСК Урала», с приложением текстового и графического описания местоположения границ охранной и санитарно-защитной зоны, перечень координат характерных точек границ такой зоны.

Приложение: схема предполагаемых к использованию земель или части земельного участка с координатами поворотных точек границы земельного участка (на 2 л. в 1 экз.).

Начальник отдела предоставления
земельных участков по работе
с юридическими лицами



Н.М. Санникова

Схема предполагаемых к использованию земель или части земельного участка

Объект: «ПИР Строительство СТП-40/6/0,4 кВ с трансформатором мощностью 16 кВА, строительство ВЛ 6 кВ с ПРВТ, ВЛ 0,4 кВ для электроснабжения дачного дома по адресу: Пермский край, г. Пермь, Свердловский район, урочище р. Грязная, с северной стороны лодочной базы «Луч», уч. 1 (4500051860)»


Местоположение: Пермский край, г. Пермь, Свердловский район, урочище р. Грязная (номер кад. квартала 59-01-1011352)

Категория: Земли населенных пунктов.

Площадь земельного участка: 2066 м²

Масштаб 1:500

Имя	Абсцисса X	Ордината Y
1	522 336,78	2 256 044,45
2	522 334,41	2 256 040,93
3	522 330,48	2 256 041,97
4	522 369,32	2 256 098,02
5	522 423,04	2 256 175,23
6	522 442,87	2 256 199,30
7	522 441,04	2 256 201,99
8	522 456,08	2 256 211,48
9	522 495,91	2 256 215,95
10	522 528,07	2 256 208,10
11	522 526,19	2 256 204,35
12	522 532,82	2 256 201,29
13	522 496,84	2 256 209,30
14	522 460,49	2 256 205,22
15	522 446,45	2 256 196,35
16	522 448,34	2 256 193,36
17	522 429,42	2 256 170,40
18	522 405,41	2 256 135,88
19	522 404,30	2 256 136,58
20	522 394,56	2 256 124,51
21	522 396,52	2 256 123,11
22	522 366,42	2 256 079,79
23	522 362,13	2 256 077,72
24	522 363,99	2 256 076,30
25	522 340,37	2 256 042,20

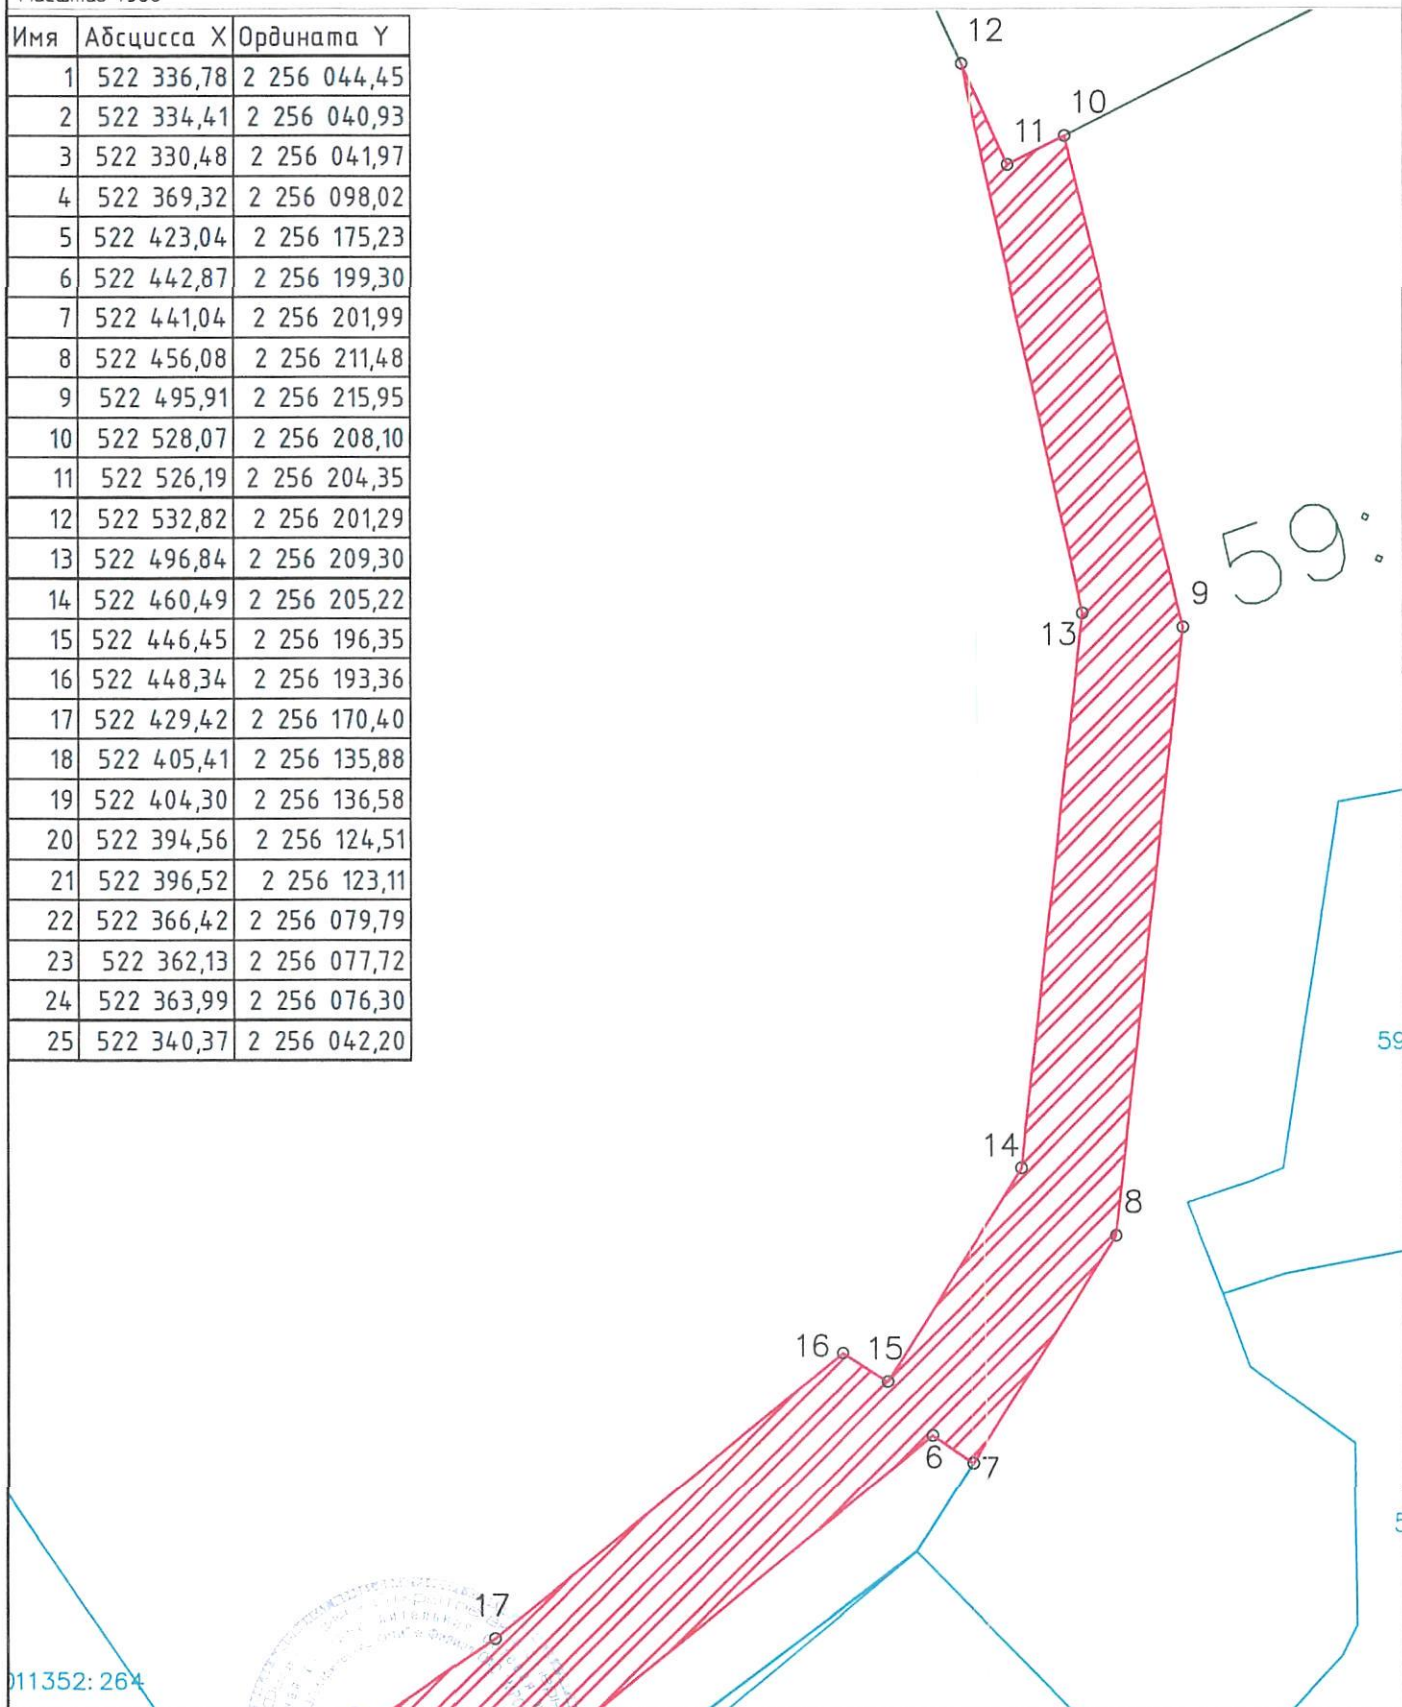

Условные обозначения:

59-07-4219198 – кадастровый номер кадастрового квартала

8 – номер учтенного земельного участка

391 – запрашиваемый земельный участок

н.п. – характерная точка границы, сведения о которой позволяют

— граница смежного земельного участка

— граница земель, предполагаемых к использованию

2-1, 1-25 смежная граница с земельным участком 59-01-1011420487

2-3 смежная граница кадастровым кварталом 59-01-1011420487

3-7 смежная граница с земельным участком с условным номером 113520 – СНТ «Коллективный Сад №1»

22-24 смежная граница с земельным участком 59-01-10114205

21-18 смежная граница с земельным участком 59-01-101135226

Заявитель:

Бенедикта А.В.

от 39-АА2981369 от 29.01.2019

Объект: «Пир Строительств СТ-40/6/0,4 кВ с трансформатором мощностью 16 кВА, строительство ВЛ 6 кВ с ПРВТ, ВЛ 0,4 кВ для электроснабжения дачного дома по адресу: Пермский край, г. Пермь, Свердловский район, урочище р. Грязная, с северной стороны лодочной базы «Лич», уч. 1 (4500051860)»

Категория: Земли населённых пунктов.

Машина 1:500



Имя	Абсцисса X	Ордината Y
1	522 336,78	2 256 044,45
2	522 334,41	2 256 040,93
3	522 330,48	2 256 041,97
4	522 369,32	2 256 098,02
5	522 423,04	2 256 175,23
6	522 442,87	2 256 199,30
7	522 441,04	2 256 201,99
8	522 456,08	2 256 211,48
9	522 495,91	2 256 215,95
10	522 528,07	2 256 208,10
11	522 526,19	2 256 204,35
12	522 532,82	2 256 201,29
13	522 496,84	2 256 209,30
14	522 460,49	2 256 205,22
15	522 446,45	2 256 196,35
16	522 448,34	2 256 193,36
17	522 429,42	2 256 170,40
18	522 405,41	2 256 135,88
19	522 404,30	2 256 136,58
20	522 394,56	2 256 124,51
21	522 396,52	2 256 123,11
22	522 366,42	2 256 079,79
23	522 362,13	2 256 077,72
24	522 363,99	2 256 076,30
25	522 340,37	2 256 042,20

2-1; 1-25 смежная граница с земельным участком 59:01:0111420:487
2 3 смежная граница кадастровым участком 59:01:0111420:487

21-18 смежная граница с земельным участком 59:01:1011352:26