



АДМИНИСТРАЦИЯ ГОРОДА ПЕРМИ
ДЕПАРТАМЕНТ ЗЕМЕЛЬНЫХ ОТНОШЕНИЙ

РЕШЕНИЕ

о размещении объектов № 840 от 15.05.2019

г. Пермь, ул. Сибирская, 15

Департамент земельных отношений Администрации города Перми в соответствии с пунктом 3 ст. 39.36 Земельного кодекса Российской Федерации, Положением о порядке и условиях размещения объектов на землях или земельных участках, находящихся в государственной или муниципальной собственности, на территории Пермского края без предоставления земельных участков и установления сервитутов, утвержденным постановлением Правительства Пермского края от 22.07.2015 № 478-п

разрешает ООО «Буматика» (ИНН 5904137287, ОГРН 1065904000711, место нахождения: 614065, г. Пермь, ул. Промышленная, д. 110, оф. 203)

размещение объекта: пункт приема вторичного сырья, для размещения которого не требуется разрешения на строительство

на землях: государственная собственность на которые не разграничена

на срок: 1 год

местоположение: г. Пермь, Дзержинский район, ул. Трамвайная, ул. Строителей
Территория, согласно схеме, расположена в зоне с особыми условиями использования территорий - приаэродромная территория аэродрома аэропорта Большое Савино, в зоне катастрофического затопления.

ООО «Буматика»:

1. Соблюдать правила охранных зон воздушного пространства, установленные постановлением Правительства Российской Федерации от 11.03.2010 № 138 «Об утверждении Федеральных правил использования воздушного пространства Российской Федерации»;
2. Не допускать на земельном участке размещения объектов без обеспечения инженерной защиты таких объектов от затопления, подтопления;
3. Соблюдать требования пункта 3.6 Правил благоустройства и содержания территории в городе Перми, утвержденных решением Пермской городской Думы от 18.12.2018 № 265.

Приложение: схема предполагаемых к использованию земель или части земельного участка на 1 л. в 1 экз.

Начальник отдела
предоставления земельных участков
по работе с юридическими лицами



Н.М. Санникова

Схема предполагаемых к использованию земель или части земельного участка

Объект: пункт приема вторичного сырья, для размещения которого не требуется разрешения на строительство

Местоположение: Пермский край, г. Пермь, Дзержинский р-н, ул. Трамвайная, ул. Строителей

Площадь земельного участка: 80 кв. м


Категория земель: земли населенных пунктов

Вид разрешенного использования: Зона многоэтажной жилой застройки 4 этажа и выше (Ж-1)

Описание границ смежных землепользователей:
от 1 точки до 1 точки - муниципальные земли.

Каталог координат Система МСК-59

№ точки	X, м	Y, м
1	516 713,81	2 225 803,93
2	516 713,81	2 225 812,39
3	516 704,36	2 225 812,34
4	516 704,35	2 225 803,93

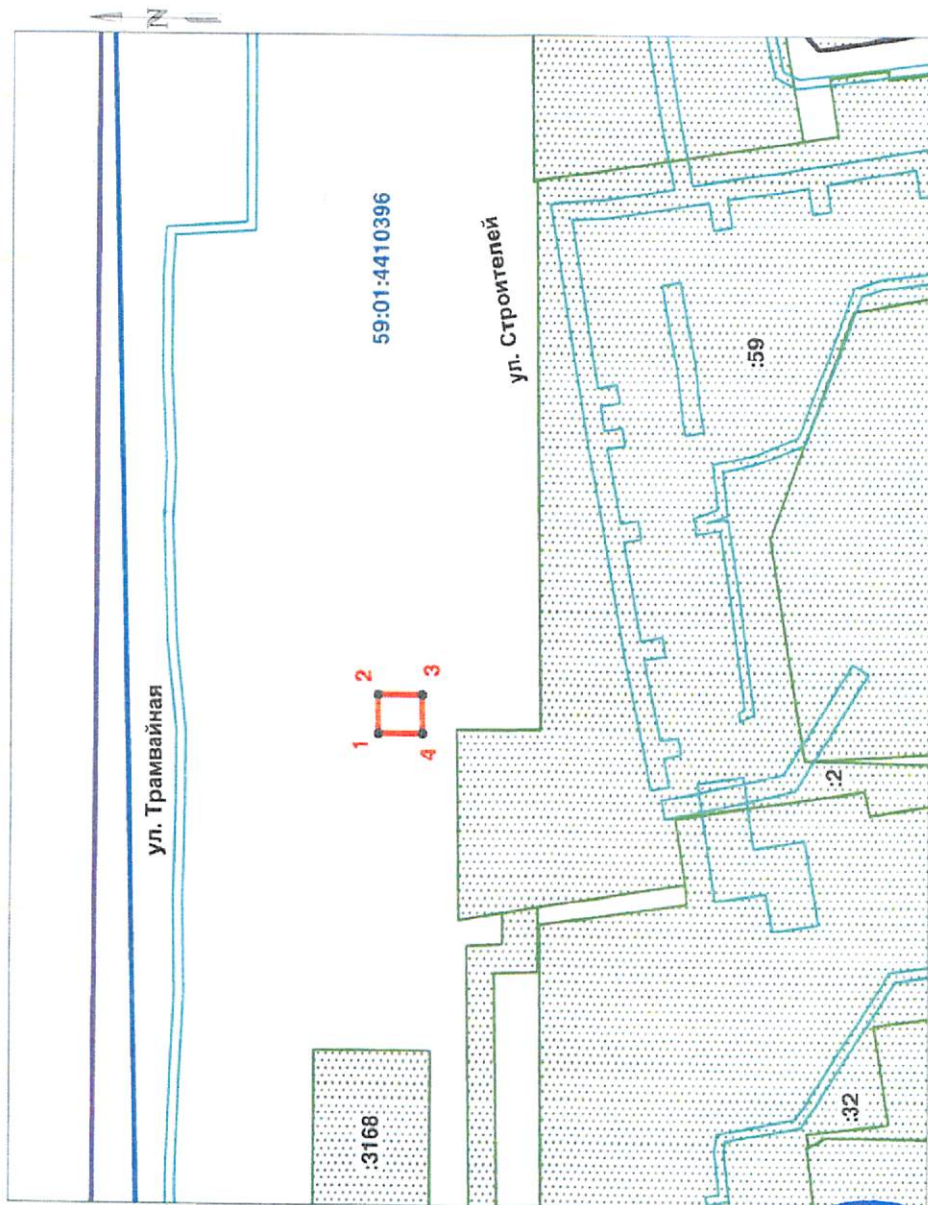

Масштаб 1:1500

Условные обозначения:

- Предполагаемый участок земель, на котором планируется размещение объекта
- Граница земельного участка, включенная в ЕГРН
- Границы территориальных зон
- Границы кадастрового квартала
- Граница ЗОУИТ
- Граница ОКС, включенная в ЕГРН
- Надписи номеров кадастровых кварталов
- Надписи кадастровых номеров земельных участков

59:01:4410396
:1;2;...:n



Заявитель: _____ (подпись, расшифровка подписи)

МП

(для юридических лиц
и индивидуальных предпринимателей)