



АДМИНИСТРАЦИЯ ГОРОДА ПЕРМИ  
ДЕПАРТАМЕНТ ЗЕМЕЛЬНЫХ ОТНОШЕНИЙ

РЕШЕНИЕ

О размещении объектов № 903 от 21.05.2019

г. Пермь, ул. Сибирская, 15

Департамент земельных отношений администрации города Перми в соответствии с пунктом 3 статьи 39.36 Земельного кодекса Российской Федерации, Положением о порядке и условиях размещения объектов на землях или земельных участках, находящихся в государственной или муниципальной собственности, на территории Пермского края без предоставления земельных участков и установления сервитутов, утвержденным постановлением Правительства Пермского края от 22.07.2015 № 478-п

**разрешает:** ООО «СЗ «Альфа-Инвест» (ИНН 5904252674, ОГРН 1115904011750, место нахождения: 614025, Пермский край, г. Пермь, ул. Куйбышева, дом 50, корпус А, офис 304)

**размещение объекта:** проезды, в том числе вдольтрассовые, и подъездные дороги, для размещения которых не требуется разрешения на строительство

**на землях:** государственная собственность на которые не разграничена

**на срок:** 11 месяцев

**местоположение:** Пермский край, г. Пермь, Мотовилихинский район, ул. Уинская

Территория, согласно схеме, расположена в зоне с особыми условиями использования территорий: приаэродромная территория аэродрома аэропорта Большое Савино, в водоохранной зоне, в прибрежной защитной полосе.

ООО «Альфа-Инвест»:

1. Соблюдать правила охранных зон воздушного пространства, установленные постановлением Правительства Российской Федерации от 11.03.2010 № 138 «Об утверждении Федеральных правил использования воздушного пространства Российской Федерации»;

2. Соблюдать правила водоохранной зоны и прибрежной защитной полосы, установленные статьей 65 Водного кодекса Российской Федерации.

**Приложение:** схема предполагаемых к использованию земель или части земельного участка на 1 л. в 1 экз.

Начальника отдела  
предоставления земельных участков  
по работе с юридическими лицами



Н.М. Санникова

**СХЕМА ПРЕДПОЛАГАЕМЫХ К ИСПОЛЬЗОВАНИЮ ЗЕМЕЛЬ ИЛИ ЧАСТИ  
ЗЕМЕЛЬНОГО УЧАСТКА**

Объект: Проезды, в том числе едольтрассовые, и подъездные дороги  
Местоположение: Пермский край, г. Пермь, Мотовилихинский район, ул. Уинская  
Площадь земель или части земельного участка, кв.м.: 142  
Категория земель: земли населенных пунктов  
Вид разрешенного использования:  
для строительства газопровода к административному зданию по ул. Уинская, 26

**КАТАЛОГ КООРДИНАТ, м**

№ точки границы	X	Y
1	517531,29	2235089,10
2	517529,25	2235103,15
3	517498,78	2235102,53
4	517495,51	2235100,58
5	517493,34	2235088,29

### ОПИСАНИЕ ГРАНИЦ СМЕЖНЫХ ЗЕМЛЕПОЛЬЗОВАТЕЛЕЙ:


от 1.1 до 1.3	городские земли
от 1.3 до 1.5	земельный участок с кад. № 59:01:4311005:36
от 1.5 до 1.1	городские земли

**УСЛОВНЫЕ ОБОЗНАЧЕНИЯ:**

66-01-4311006  
31  
38049(11)

• номер кадастрового участка  
• номер учётного земельного участка  
• обозначение территории проектируемого размещения Объекта  
• граница кадастрового участка  
• существующая часть границ, являющаяся в ЕГРН сведения о которой доступны для определения её местоположения  
• граница территории проектируемого размещения Объекта  
• характеристика точки границы территории размещения Объекта

1 ●

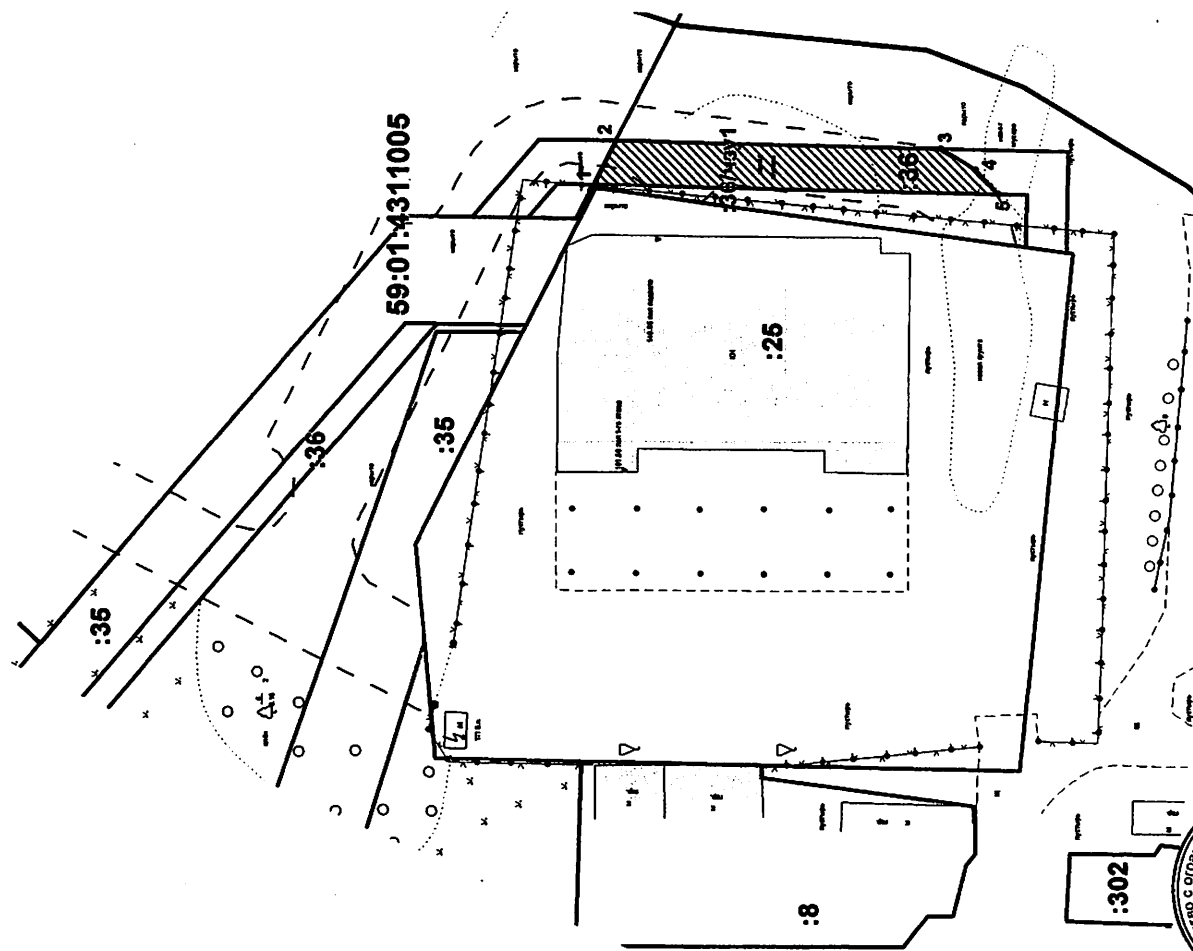

**Масштаб 1:500**

ИНН 5904252874  
ВЕРНО  
Заявитель: ЗАО "АРИС ЗЕРНОБЫМ, ГЗУФ"  
Азовый, г. Псков  
(И.П.И. для подписания и печати, государственного адреса)

