



АДМИНИСТРАЦИЯ ГОРОДА ПЕРМИ
ДЕПАРТАМЕНТ ЗЕМЕЛЬНЫХ ОТНОШЕНИЙ

РЕШЕНИЕ

о размещении объектов № 918 от 22.05.2019

г. Пермь, ул. Сибирская, 15

Департамент земельных отношений Администрации города Перми в соответствии с пунктом 3 ст. 39.36 Земельного кодекса Российской Федерации, Положением о порядке и условиях размещения объектов на землях или земельных участках, находящихся в государственной или муниципальной собственности, на территории Пермского края без предоставления земельных участков и установления сервитутов, утвержденным Постановлением Правительства Пермского края от 22.07.2015 № 478-п

разрешает Ковкову Григорию

размещение объекта элементы благоустройства территории, детская и спортивная площадки.

на землях: государственная собственность на которые не разграничена

на срок 1 год

местоположение: Пермский край, г. Пермь, Индустриальный район, ул. Разведчиков.

Территория, согласно схеме, расположена в зоне с особым условием использования территории: приаэродромная территория аэродрома аэропорта Большое Савино.

Ковкову Г. С.:

1. соблюдать правила охранных зон воздушного пространства, установленные Постановлением Правительства Российской Федерации от 11.03.2010 № 138 «Об утверждении Федеральных правил использования воздушного пространства Российской Федерации»;

2. соблюдать требования пункта 4.1.11² Правил благоустройства и содержания территории в городе Перми, утвержденных решением Пермской городской Думы от 29.01.2008 № 4.

Приложение:

Схема предполагаемых к использованию земель или части земельного участка (на 1 л. в 1 экз.).

Начальник отдела предоставления
земельных участков по работе
с юридическими лицами

м.п.



Н. М. Санникова

СХЕМА

предполагаемых к использованию земель
или части земельного участка

Объект: Элементы благоустройства территории детской, спортивная площадки
Местоположение: город Пермь, Индустриальный район, ул. Разведников
Площадь земель или части земельного участка, кв. м: 169
Категория земель: Земли населенных пунктов
Вид разрешенного использования:

Заявитель:

Корков Г.С.
подпись, расшифровка подписи)

Верно


МП

(для юридических лиц
и индивидуальных предпринимателей)

Обозначение характерных точек границ	Координаты м	
	X	Y
n1	512093.36	2227064.56
n2	512097.92	2227075.79
1	512085.98	2227080.98
2	512083.42	2227070.12
3	512081.54	2227070.13
4	512073.51	2227071.45
5	512076.05	2227069.66
Система координат: МСК-59		
Квартал: 59:01:4413792		
Масштаб 1:800		

Условные обозначения:

•	Характерная точка границы, сведения о которой позволяют однозначно определить ее положение на местности
—	Вновь образованная часть границы, сведения о которой достаточны для определения ее местоположения
ЗУ1	Надпись вновь образованного земельного участка
—	Существующая часть границы, имеющиеся в ЕГРН сведения о которой достаточны для определения ее местоположения
:1643	Надпись кадастрового номера земельного участка
	Граница охранной зоны
:Г/нп	Обозначение муниципальных земель, участвующих в перераспределении
	Граница кадастрового квартала
32-0390001	Обозначение кадастрового квартала

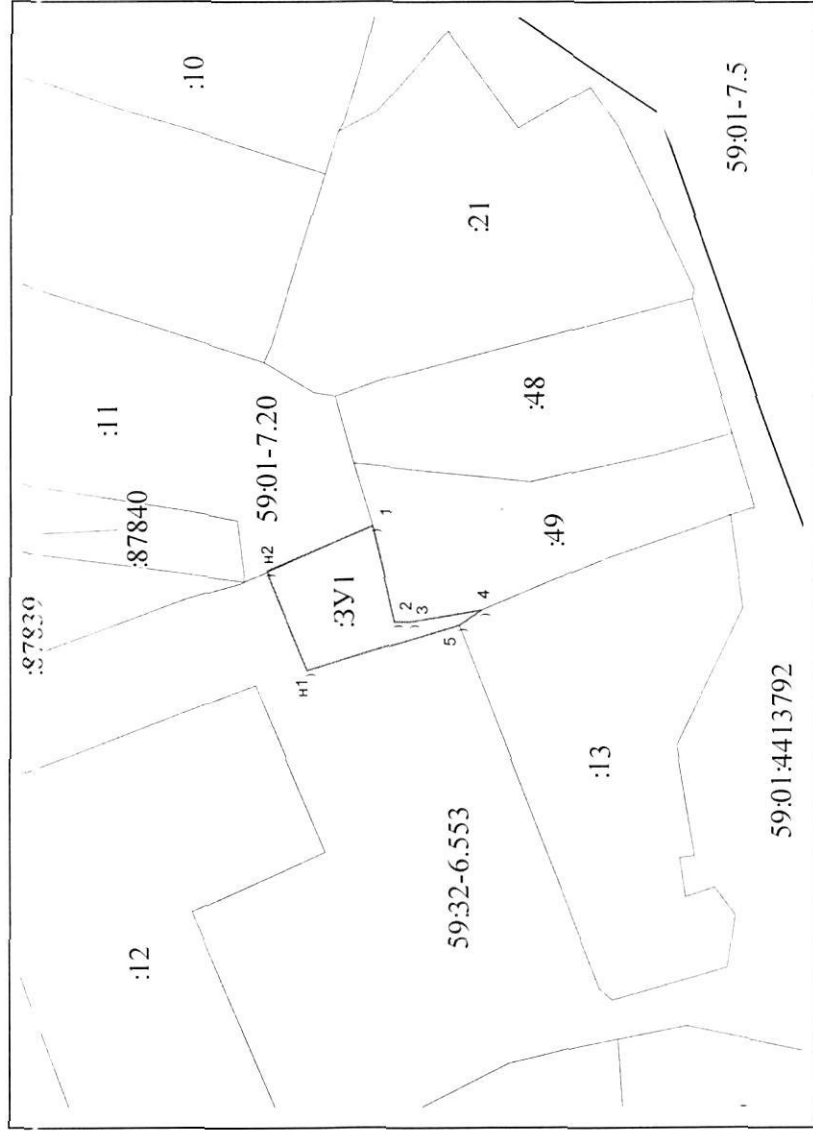

Описание границ смежных землепользователей:

от	1	точки	до	4	точки	59:01:4413792:49
от	4	точки	до	5	точки	59:01:4413792:13
от	н2	точки	до	1	точки	59:01:4413792:11
от		точки	до		точки	
от		точки	до		точки	
от		точки	до		точки	