



АДМИНИСТРАЦИЯ ГОРОДА ПЕРМИ
ДЕПАРТАМЕНТ ЗЕМЕЛЬНЫХ ОТНОШЕНИЙ

РЕШЕНИЕ

о размещении объектов № 945 от 24.05.2019

г. Пермь, ул. Сибирская, 15

Департамент земельных отношений администрации города Перми в соответствии с пунктом 3 статьи 39.36 Земельного кодекса Российской Федерации, Положением о порядке и условиях размещения объектов на землях или земельных участках, находящихся в государственной или муниципальной собственности, на территории Пермского края без предоставления земельных участков и установления сервитутов, утвержденным постановлением Правительства Пермского края от 22.07.2015 № 478-п

разрешает ООО «Вихрь» (ИНН 5904028947, ОГРН 1025900888859, место нахождения: 614105, Пермский край, г. Пермь, п. Новые Ляды, лодочная станция «Вихрь»)

размещение объекта: элементы благоустройства территории, в том числе малые архитектурные формы, за исключением некапитальных нестационарных строений и сооружений, рекламных конструкций, применяемых как составные части благоустройства территории

на землях: государственная собственность на которые не разграничена

на срок: 11 месяцев

местоположение: г. Пермь, Свердловский район, п. Новые Ляды, земли, прилегающие к земельному участку с кадастровым номером 59:01:0000000:84744

Территория, согласно схеме, расположена в водоохранной зоне, в прибрежной защитной полосе.

ООО «Вихрь»:

1. Соблюдать правила водоохранной зоны и прибрежной защитной полосы, установленные статьей 65 Водного кодекса Российской Федерации.

2. Соблюдать требования пункта 3.6 Правил благоустройства и содержания территории в городе Перми, утвержденных решением Пермской городской Думы от 18.12.2018 № 265.

Приложение: схема предполагаемых к использованию земель или части земельного участка на 1 л. в 1 экз.

Начальник отдела предоставления
земельных участков по работе
с юридическими лицами



Н.М. Санникова

Схема предполагаемых к использованию земель или части земельного участка

Объект: Элементы благоустройства территории, в том числе малые архитектурные формы, за исключением некапитальных нестационарных строений и сооружений, рекламных конструкций, применяемых как составные части благоустройства территории

Местоположение: Пермский край, г. Пермь, Свердловский район, п. Новые Ляды, прилегающего к земельному участку с кадастровым номером 59:01:0000000:84744

Площадь земель или части земельного участка, кв. м 2444

Категория земель: земли населенных пунктов


Вид разрешенного использования (при наличии): -

Система Координат МСК-59

Обозначение характерных точек границы	Координаты, м	
	X	Y
1	2	3
1	522 789.09	2 255 941.77
2	522 795.26	2 255 961.09
3	522 803.53	2 255 992.05
4	522 796.18	2 255 990.78
5	522 793.98	2 255 988.35
6	522 792.53	2 255 980.10
7	522 785.07	2 255 975.57
8	522 770.09	2 255 976.19
9	522 755.82	2 255 982.10
10	522 742.19	2 255 994.60
11	522 738.62	2 255 997.59

12	522 709.08	2 256 010.53
13	522 711.84	2 256 014.09
14	522 706.95	2 256 017.44
15	522 705.28	2 256 015.93
16	522 678.64	2 256 036.52
17	522 667.53	2 256 040.91
18	522 637.83	2 256 044.87
19	522 601.05	2 256 043.93
20	522 600.38	2 256 042.35
21	522 660.80	2 256 036.71
22	522 691.37	2 256 014.43
23	522 705.49	2 255 998.59
24	522 727.82	2 255 981.53
25	522 754.42	2 255 968.46
26	522 791.94	2 255 961.70

27	522 791.83	2 255 961.07
28	522 788.97	2 255 943.40
1	522 789.09	2 255 941.77

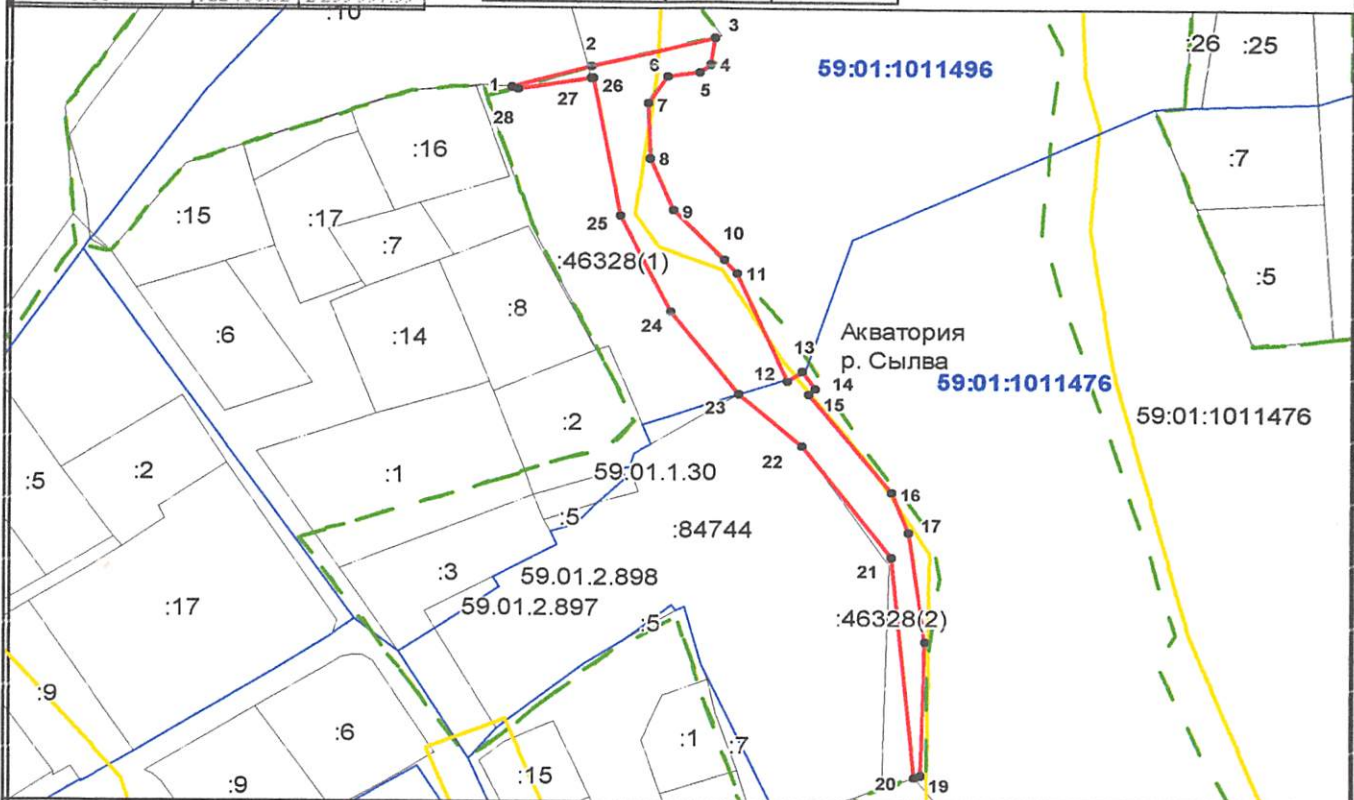

Масштаб 1:1000

Описание границ смежных землепользователей:

от 1 точки до 3 точки - граница земельного участка с кадастровым номером 59:01:0000000:573

от 3 точки до 20 точки - земли, государственная собственность на которые не разграничена

от 20 точки до 22 точки - граница земельного участка с кадастровым номером 59:01:0000000:46328

от 22 точки до 23 точки - граница земельного участка с кадастровым номером 59:01:0000000:84744, находящегося в собственности ООО «Вихрь»

от 23 точки до 1 точки - граница земельного участка с кадастровым номером 59:01:0000000:46328

Условные обозначения:

— Граница зон с особым использованием территории

— Граница образуемого земельного участка

— Граница квартала

--- Граница территориальной зоны

— Граница земельного участка, учтенного в ГКН

Кадастровый номер квартала

Кадастровый номер земельного участка

Заявитель:

А. Корнилов

(подпись, расшифровка подписи)

Верно

