



АДМИНИСТРАЦИЯ ГОРОДА ПЕРМИ
ДЕПАРТАМЕНТ ЗЕМЕЛЬНЫХ ОТНОШЕНИЙ

РЕШЕНИЕ

о размещении объектов № 940 от 24.05.2019

г. Пермь, ул. Сибирская, 15

Департамент земельных отношений Администрации города Перми в соответствии с пунктом 3 ст. 39.36 Земельного кодекса Российской Федерации, Положением о порядке и условиях размещения объектов на землях или земельных участках, находящихся в государственной или муниципальной собственности, на территории Пермского края без предоставления земельных участков и установления сервитутов, утвержденным Постановлением Правительства Пермского края от 22.07.2015 № 478-п

разрешает ОАО «МРСК Урала» (ИНН 6671163413, ОГРН 1056604000970, место нахождения: 620026, Свердловская область, г. Екатеринбург, ул. Мамина-Сибиряка, 140).

способ размещения объекта надземный

размещение объекта: КТП 10/0,4 кВ, ВЛ 10 кВ, установка приборов учета э/э, реконструкция КВЛ-10 кВ Шанхай, входящих в ЭСК ПС 110 кВ Тракторная, для электроснабжения садовых участков (37 шт) по адресу: Пермский край, г. Пермь, Свердловский район, п. Новые Ляды (кадастровый номер квартала 59:01:5111542).

на землях: государственная собственность на которые не разграничена.

на срок 11 месяцев

местоположение: Пермский край, г. Пермь, Свердловский район, п. Новые Ляды (кадастровый номер квартала 59:01:5110060).

Территория, согласно схеме, расположена в зоне с особыми условиями использования территории: охранный зона объектов электросетевого хозяйства.

ОАО «МРСК Урала»:

1. соблюдать порядок использования земельных участков, установленный Постановлением Правительства Российской Федерации от 24.02.2009 № 160 «О порядке установления охранных зон объектов электросетевого хозяйства и особых условий использования земельных участков, расположенных в границах таких зон»;

2. в соответствии с пунктом 7(2) Положения о порядке и условиях размещения объектов на землях или земельных участках, находящихся в государственной или муниципальной собственности, на территории Пермского края без предоставления земельных участков и установления сервитутов,

утвержденного Постановлением Правительства Пермского края от 22.07.2015 № 478-п, представить в департамент земельных отношений администрации города Перми в течении 1 месяца с момента размещения объектов материалы контрольной геодезической съемки размещенных объектов на бумажном и электронном носителях на безвозмездной основе.

В соответствии со статьей 20¹ Закона Пермского края от 14.09.2011 № 805-ПК «О градостроительной деятельности в Пермском крае» ОАО «МРСК Урала»:

1. не позднее чем за 10 рабочих дней до начала строительства и реконструкции безвозмездно передать в департамент градостроительства и архитектуры администрации города Перми один экземпляр копий разделов проектной документации, предусмотренных пунктом 1 части 12 статьи 48 Градостроительного кодекса Российской Федерации;

2. в течение 10 рабочих дней после окончания работ по строительству, реконструкции безвозмездно передать в департамент градостроительства и архитектуры администрации города Перми схему, отображающую расположение объекта и сетей инженерно-технического обеспечения, подписанную ОАО «МРСК Урала», с приложением текстового и графического описания местоположения границ охранной и санитарно-защитной зоны, перечень координат характерных точек границ такой зоны.

Приложение:

Схема предполагаемых к использованию земель или части земельного участка (на 1 л. в 1 экз.).


Начальник отдела предоставления
земельных участков по работе
с юридическими лицами

М.П.



Н. М. Санникова

Схема предоставления в пользование земель или части земельного участка
 Объект: "Строительство КТП0/0,4кВ, ВЛ-10кВ, установка приборной учета з/э, Реконструкция КВЛ-10кВ Шенхай, входящих в ЭСК
 ПС 110кВ Трапезная, для электроснабжения садовых участков (ЗУиП) по адресу Пермский край, г. Пермь, Свердловский район, п/дворье
 Лбдв (кадастр №59:01:5110050:10)
 Местоположение: Пермский край, г. Пермь, р-н Свердловский, п. Лбдв, номер када. квартала (59:01:5110050)
 Категория -
 Площадь земельного участка 480 м2
 Масштаб 1:500

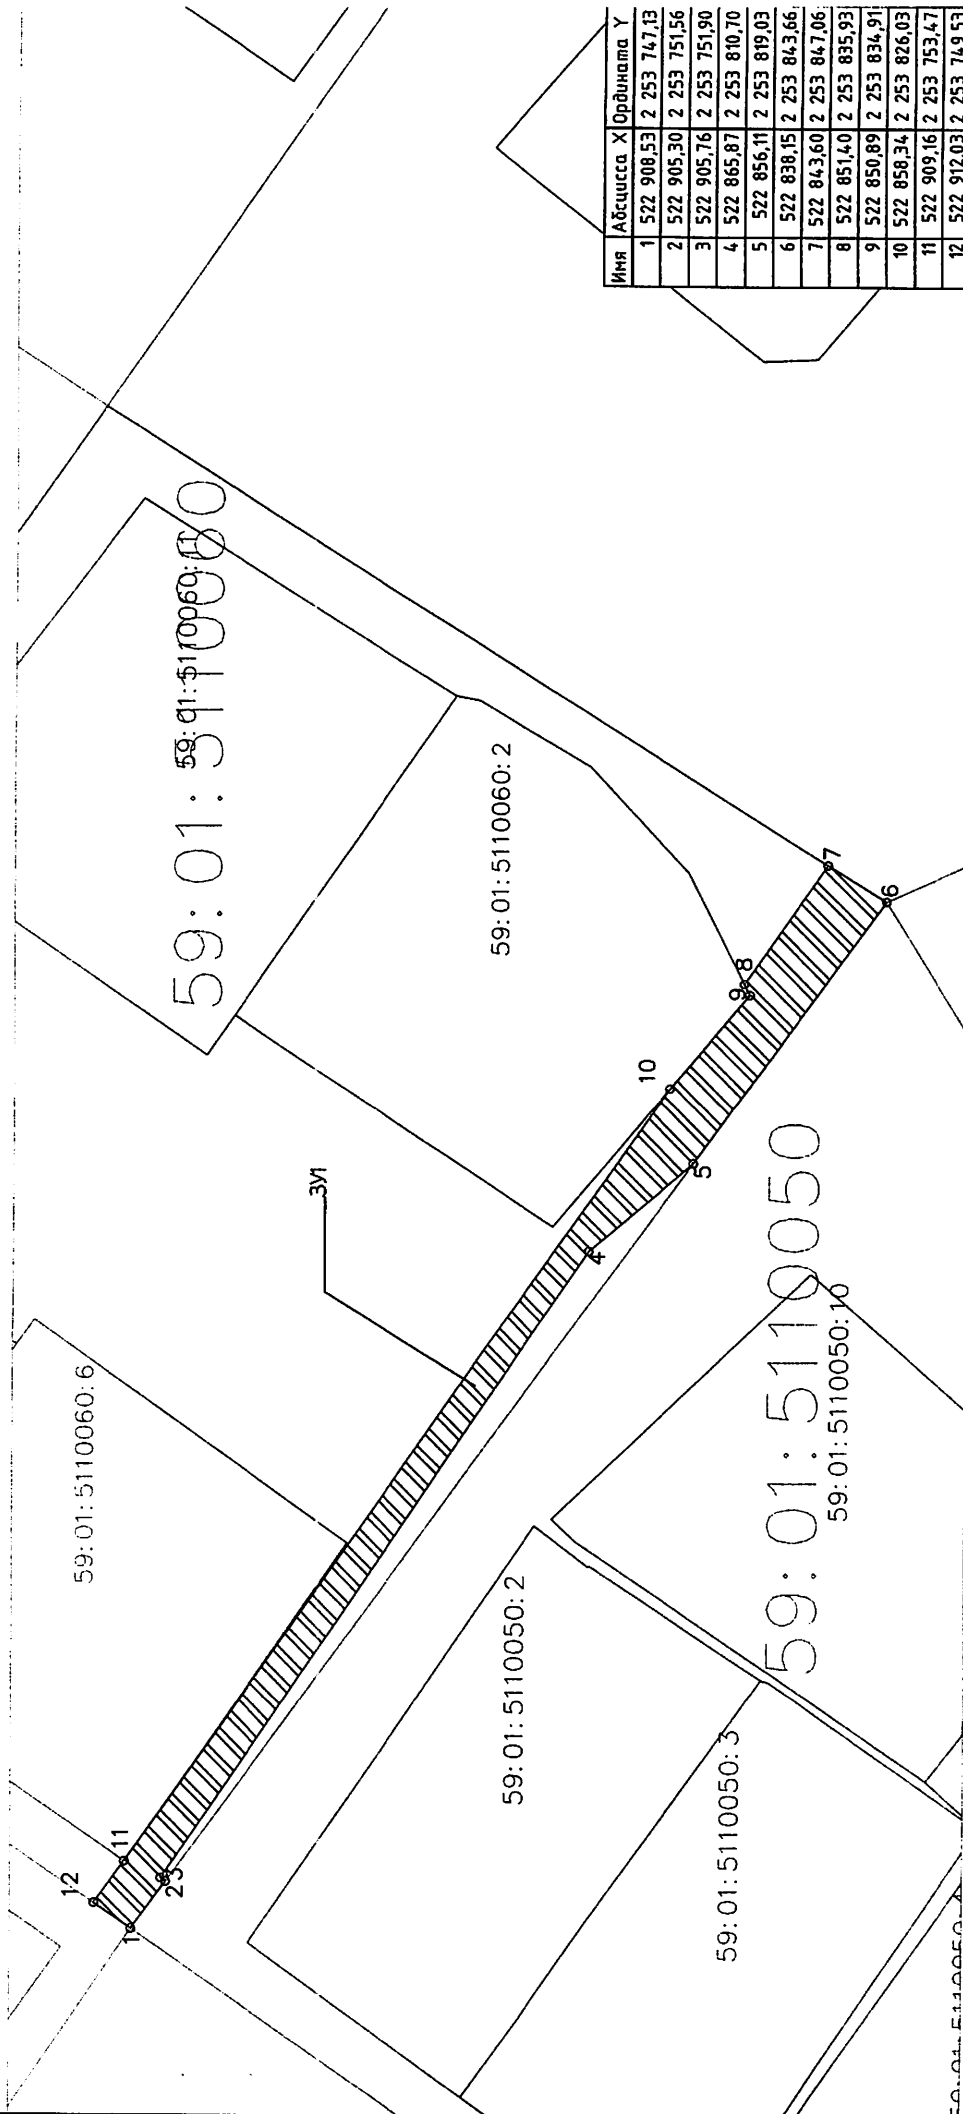

Имя	Абсцисса X	Ордината Y
1	522 908,53	2 253 747,13
2	522 905,30	2 253 751,56
3	522 905,76	2 253 751,90
4	522 865,87	2 253 810,70
5	522 856,11	2 253 819,03
6	522 838,15	2 253 843,66
7	522 843,60	2 253 847,06
8	522 851,40	2 253 835,93
9	522 850,89	2 253 834,91
10	522 858,34	2 253 826,03
11	522 909,16	2 253 753,47
12	522 912,03	2 253 749,53

6-7 смежная граница с кадастровым кварталом 59:01:5110050:10
 8-10 смежная граница с земельным участком 59:01:5110050:2

Условные обозначения:
 8 - номер кадастрового квартала
 1 - номер земельного участка
 11 - кадастровый номер земельного участка
 12 - граница смежной территории, в которой находится
 1 - граница земельного участка
 1-12 смежная граница с кадастровым кварталом 59:01:5110050
 2-5 смежная граница с земельным участком 59:01:0000000:534
 1-2, 5-6 смежная граница с кадастровым кварталом 59:01:5110050
 Замечания: *Решение №16*
 1-2 кадастровый квартал