



АДМИНИСТРАЦИЯ ГОРОДА ПЕРМИ
ДЕПАРТАМЕНТ ЗЕМЕЛЬНЫХ ОТНОШЕНИЙ

РЕШЕНИЕ

о размещении объектов № 959 от 30.05.2019

г. Пермь, ул. Сибирская, 15

Департамент земельных отношений администрации города Перми в соответствии с пунктом 3 ст. 39.36 Земельного кодекса Российской Федерации, Положением о порядке и условиях размещения объектов на землях или земельных участках, находящихся в государственной или муниципальной собственности, на территории Пермского края без предоставления земельных участков и установления сервитутов, утвержденным постановлением Правительства Пермского края от 22.07.2015 № 478-п

разрешает АО «ПЗСП» (ИНН 5903004541, ОГРН 1025900760852, место нахождения: 614031, г. Пермь, ул. Докучаева, д. 31)

размещение объекта: проезды, в том числе вдольтрассовые, и подъездные дороги, для размещения которых не требуется разрешения на строительство, для многоквартирного жилого дома по ул. 5-й Каховской, 8в

на землях, находящихся в муниципальной собственности

на срок: 1 год

местоположение: г. Пермь, Кировский район, ул. Капитана Пирожкова.

Территория, согласно схеме, расположена в зоне с особым условием использования территории: приаэродромная территория аэродрома аэропорта Большое Савино; в зоне образовательного учреждения.

АО «ПЗСП» соблюдать правила охранных зон воздушного пространства, установленные Постановлением Правительства Российской Федерации от 11.03.2010 № 138 «Об утверждении Федеральных правил использования воздушного пространства Российской Федерации».

Приложение:

Схема предполагаемых к использованию земель или части земельного участка с координатами поворотных точек границы земельного участка (на 1 л. в 1 экз.).

Начальник отдела предоставления
земельных участков по работе
с юридическими лицами



Н.М. Санникова

Схема предполагаемых к использованию земель или части земельного участка

Объект: Проезды, в том числе вдольтрассовые, и подъездные дороги, для размещения которых не требуется разрешения на строительство (п.12) для многоквартирного жилого дома по ул.5-я Каховская, 8в.


Срок использования земельного участка 1 год

Местоположение объекта: г.Пермь, Кировский район, ул.Капитана Пирожкова

Площадь земельного участка или части земельного участка - 290 кв.м.

Категория земель: земли населенных пунктов

Вид разрешенного использования: _____

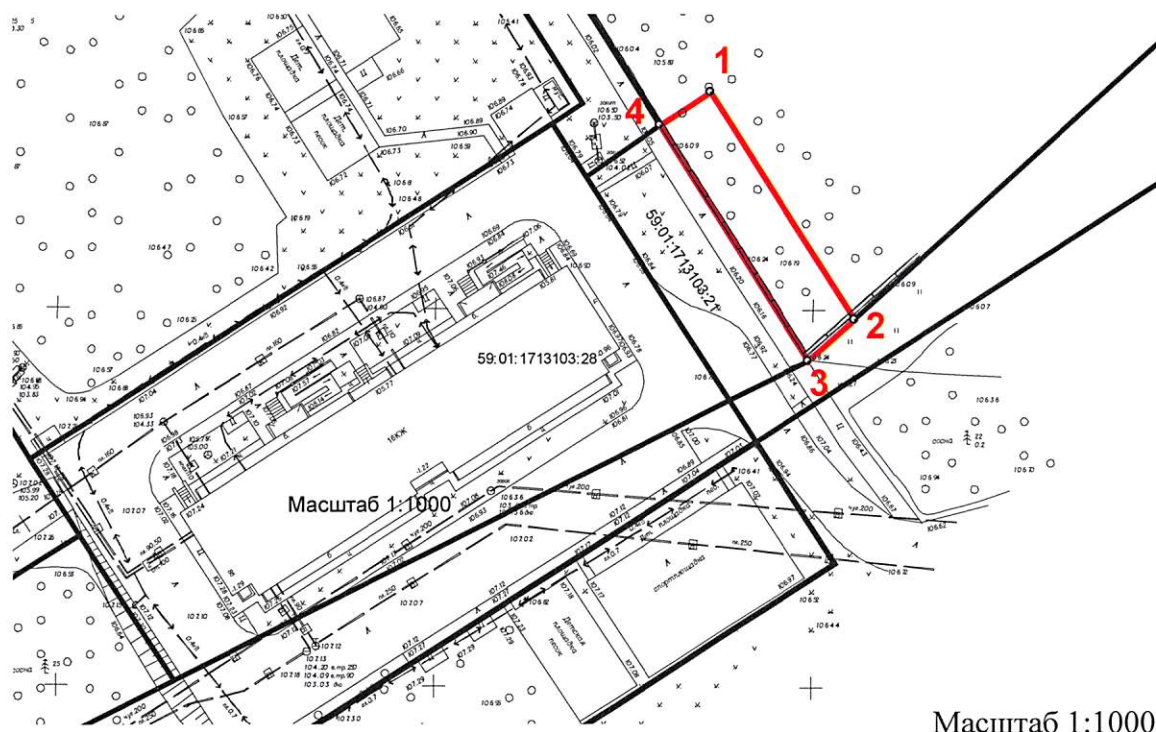

Масштаб 1:1000

Каталог координат, м

№	X	Y
1	519237,74	2218076,93
2	519207,74	2218095,88
3	519202,24	2218089,82
4	519233,48	2218070,16

Описание границ смежных землепользователей:

от 1 точки до 2 точки 59:01:1713103:22

от 2 точки до 3 точки 59:01:0000000:81080

от 3 точки до 4 точки 59:01:1713103:21

от 4 точки до 1 точки 59:01:1713103:22

Условные обозначения

— Граница части земельного участка

— Границы земельных участков

59:01:1713103:1534 Кадастровый номер участка в квартале

Заявитель:



(подпись, расшифровка подписи)

МП

(для юридических лиц

и индивидуальных предпринимателей)

Верно