



АДМИНИСТРАЦИЯ ГОРОДА ПЕРМИ
ДЕПАРТАМЕНТ ЗЕМЕЛЬНЫХ ОТНОШЕНИЙ

РЕШЕНИЕ

о размещении объектов № 987 от 31.05.2019

г. Пермь, ул. Сибирская, 15

Департамент земельных отношений администрации города Перми в соответствии с пунктом 3 статьи 39.36 Земельного кодекса Российской Федерации, Положением о порядке и условиях размещения объектов на землях или земельных участках, находящихся в государственной или муниципальной собственности, на территории Пермского края без предоставления земельных участков и установления сервитутов, утвержденным постановлением Правительства Пермского края от 22.07.2015 № 478-п

разрешает Кожевину Даниилу

размещение объекта: проезд к автостоянке, расположенной севернее жилого дома по ул. Чердынской, 38, на земельном участке с кадастровым номером 59:01:4416016:3647

на землях: государственная собственность на которые не разграничена

на срок: 1 год

местоположение: г. Пермь, Индустриальный район, севернее жилого дома по ул. Чердынской, 38.

Территория, согласно схеме, расположена в зонах с особыми условиями использования территорий: охранный зона объектов электросетевого хозяйства, приаэродромная территория аэродрома аэропорта Большое Савино.

Кожевину Д.Л.:

1. Соблюдать правила охраны электрических сетей, установленные постановлением Правительства Российской Федерации от 24.02.2009 № 160 «О порядке установления охранных зон объектов электросетевого хозяйства и особых условий использования земельных участков, расположенных в границах таких зон».

2. Соблюдать правила охранных зон воздушного пространства, установленные постановлением Правительства Российской Федерации от 11.03.2010 № 138 «Об утверждении Федеральных правил использования воздушного пространства Российской Федерации».

Приложение:

Схема предполагаемых к использованию земель или части земельного участка с координатами поворотных точек границ земельного участка (на 1 л. в 1 экз.).


Начальник отдела предоставления
земельных участков по работе
с юридическими лицами



Н.М. Санникова

СХЕМА ПРЕДПОЛАГАЕМЫХ К ИСПОЛЬЗОВАНИЮ ЗЕМЕЛЬ ИЛИ ЧАСТИ ЗЕМЕЛЬНОГО УЧАСТКА

Объект: Проезд к автостоянке, расположенной по адресу: Пермский край, г. Пермь, Индустриальный район, севернее жилого дома по ул. Чердынской, 38, на земельном участке с кадастровым номером 59:01:4416016:3647
Местоположение: Пермский край, г. Пермь, Индустриальный район, севернее жилого дома по ул. Чердынской, 38
Площадь земель или части земельного участка: 399 кв.м.
Категория земель: Земли населенных пунктов
Вид разрешенного использования: -

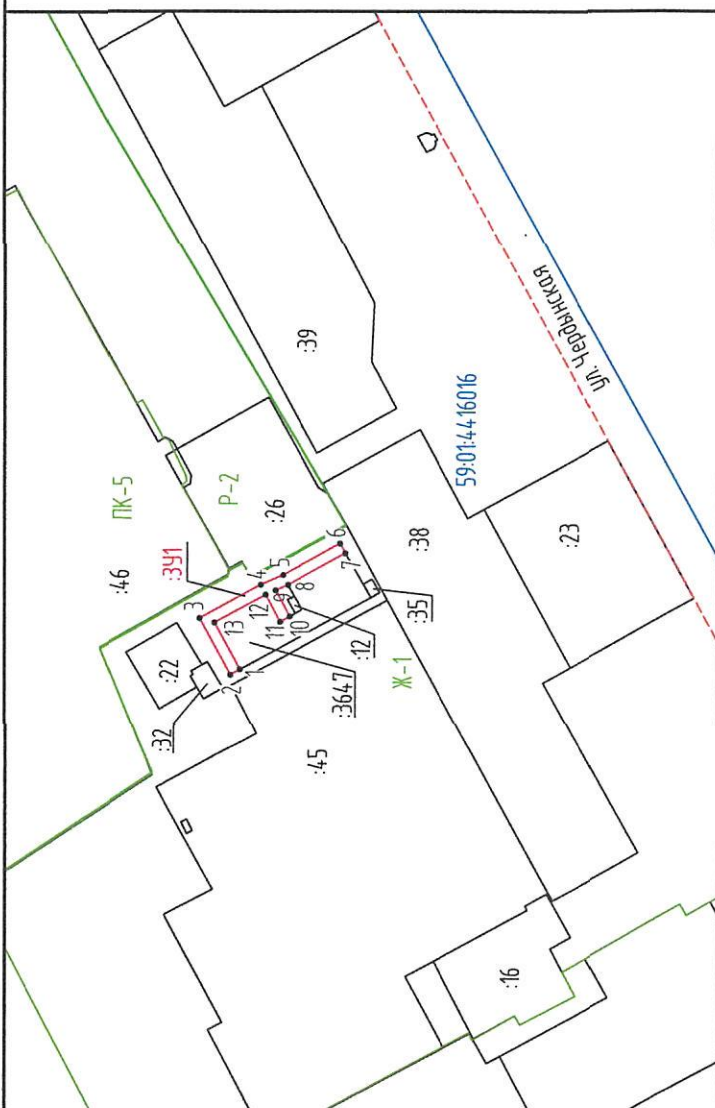

Условные обозначения:

- 59:01:4416016 граница кадастрового квартала
- номер кадастрового квартала
- существующая часть границы, имеющаяся в ЕГРН сведения о которой достаточны для определения ее местоположения
- 23 номер земельного участка, стоящего на кадастровом учете
- вновь образованная часть границы земельного участка
- 1 характеристическая точка границы вновь образованного земельного участка
- 391 обозначение образуемого земельного участка
- граница территориальной зоны
- Ж-1 обозначение территориальной зоны
- граница красных линий

Каталог координат, м		
№ точки границы	X	Y
1	512873,08	2228258,87
2	512876,76	2228256,74
3	512888,71	2228278,62
4	512865,03	2228291,51
5	512856,30	2228295,29
6	512834,24	2228307,43
7	512832,18	2228303,71
8	512854,43	2228291,47
9	512859,25	2228289,38
10	512853,81	2228279,33
11	512857,52	2228277,26
12	512863,17	2228287,69
13	512882,94	2228276,93

Масштаб 1:2000

Описание границ смежных землепользователей:

от 7 точки до 8 точки - земельный участок с кадастровым №59:01:4416016:3647
от 10 точки до 1 точки - земельный участок с кадастровым №59:01:4416016:3647

Заявитель: Конф. Коневин Д.А.
(подпись, расшифровка подписи)